
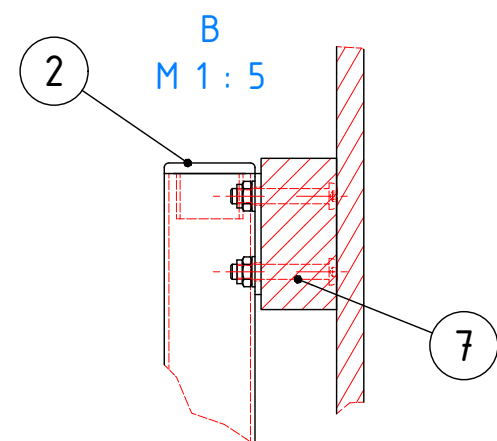
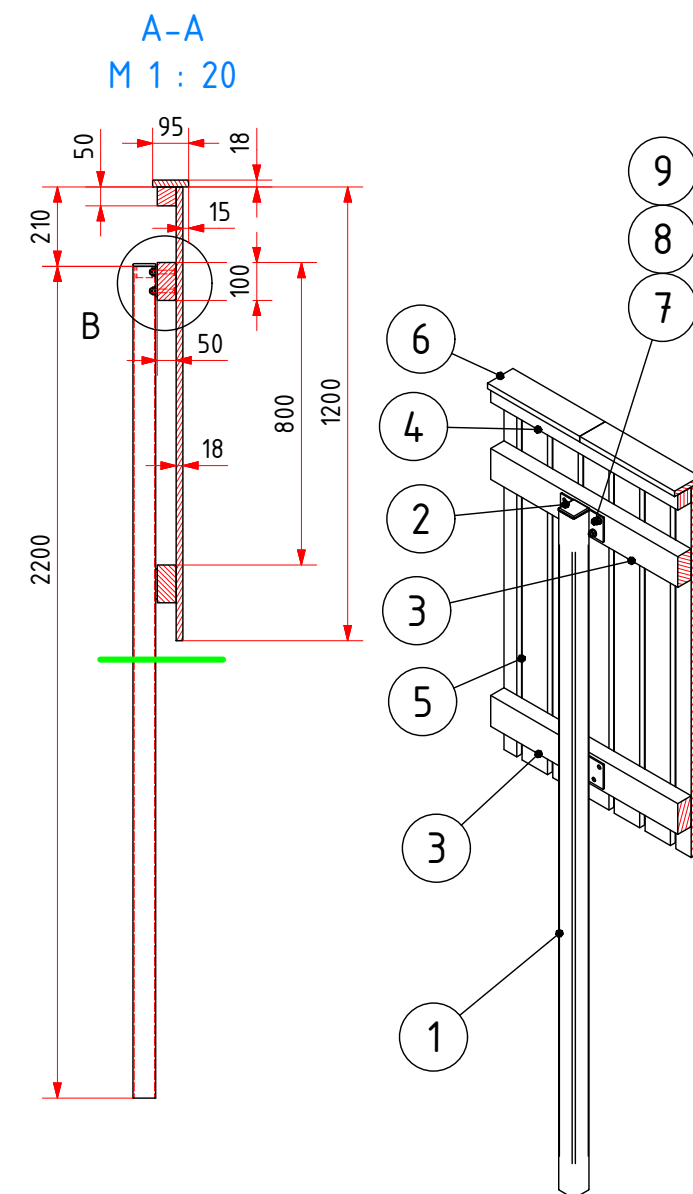


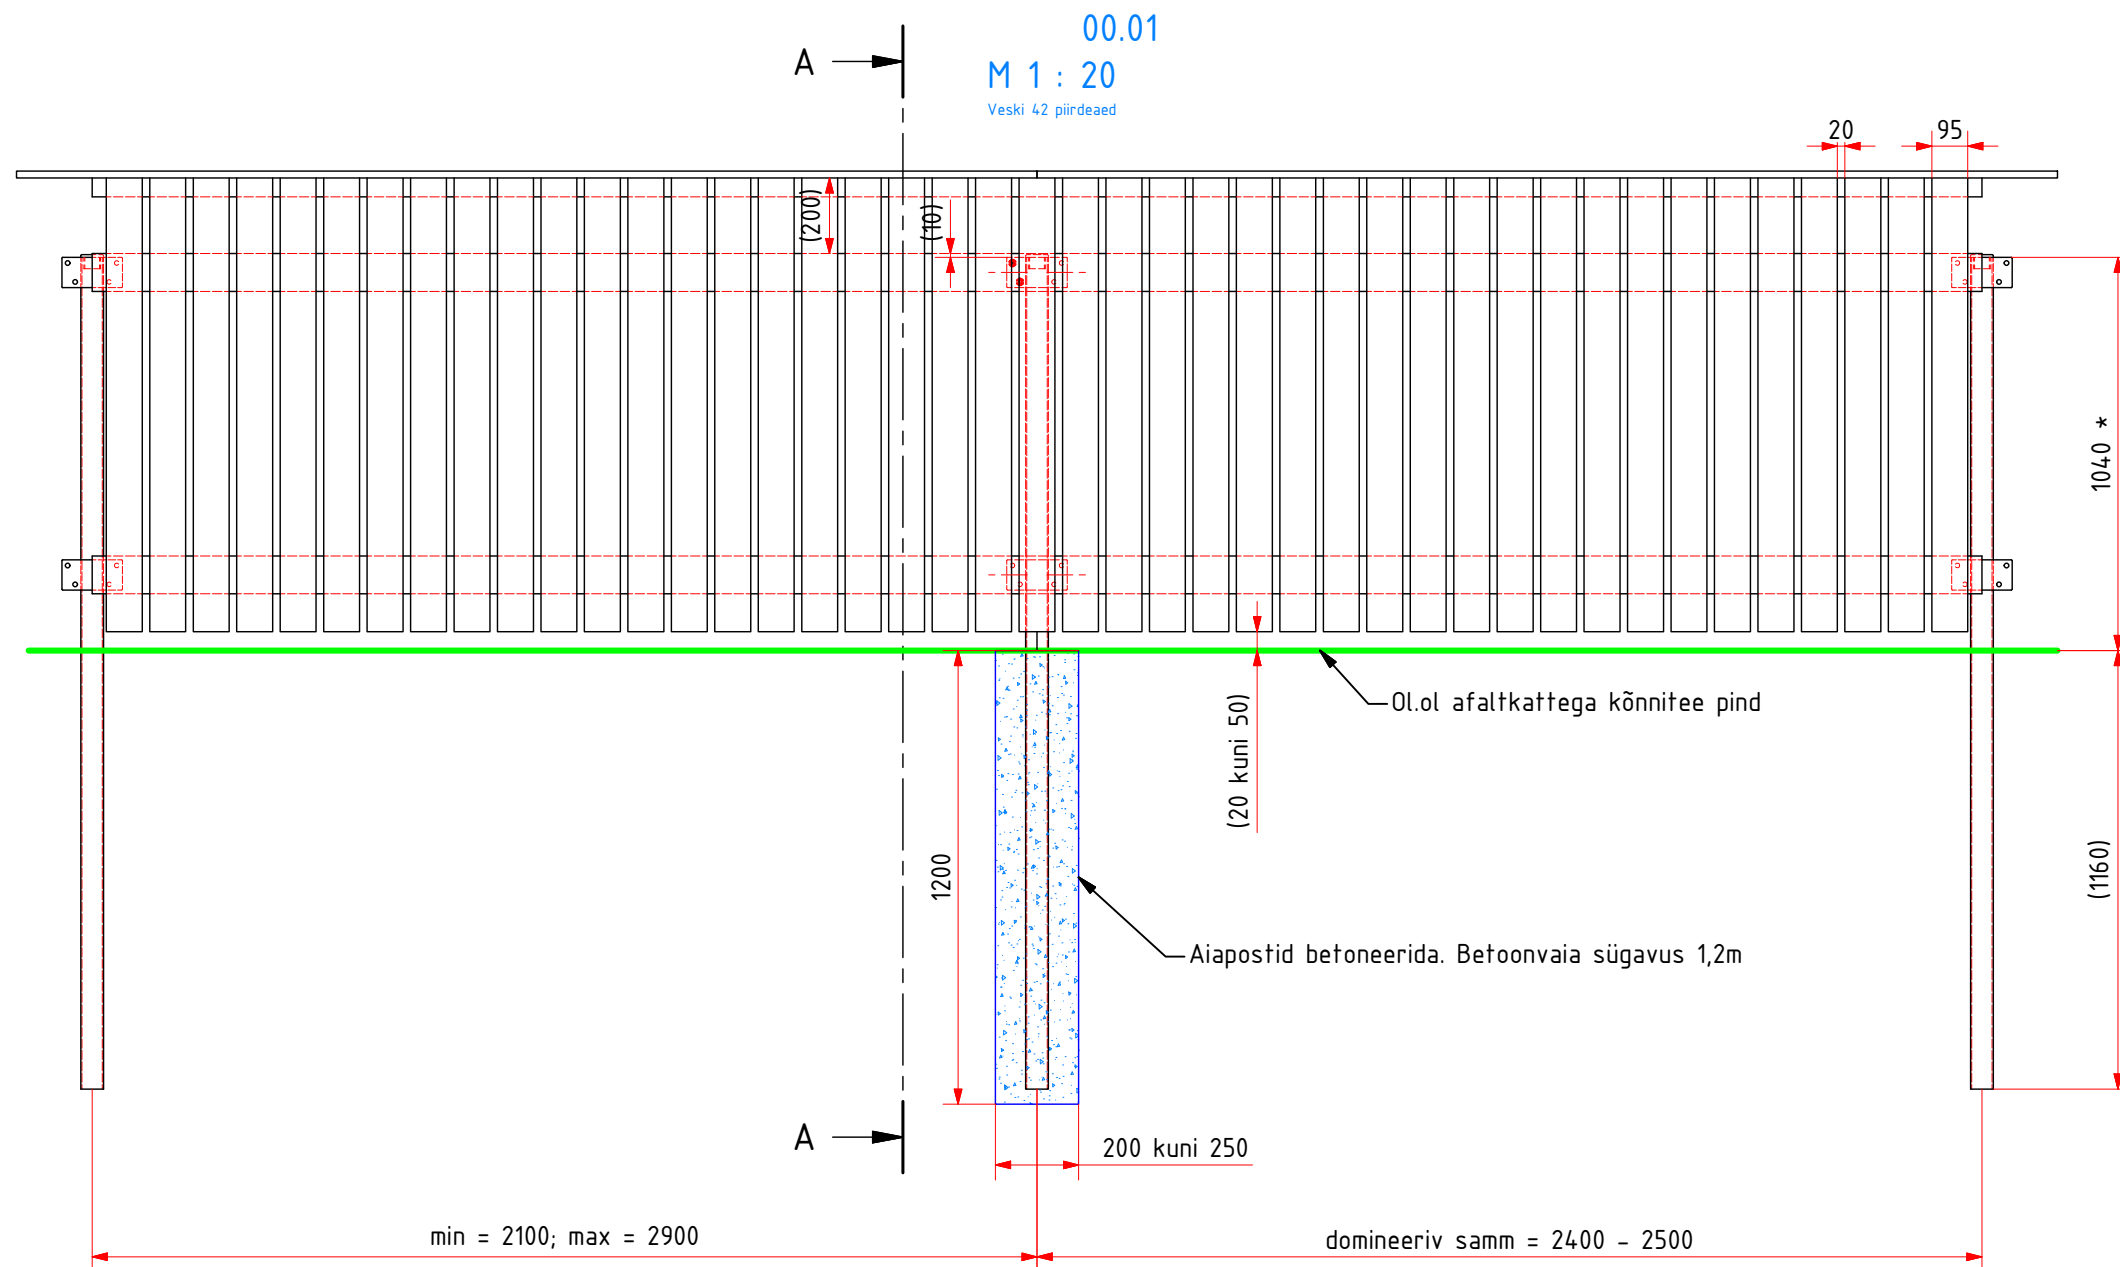

Märkusi:
* mõõt arvestatud asfaltkattega kõnnitee pinnast.
Postid ja aed ühtlase languga - järgib kõnnitee keskmist pikikallet.
Suurim kalle geod. alusplaani järgi (Kuperjanovi tn): L=30m; h=0,3m

9	Lukkmutter DIN 985 - M10		985M10		,0
8	Seib DIN 125 - A 10,5		125-A 10,5		,0
7	Sisekuuskant polt M10 x 65 (ümar- või peitpea) - võimalusel happekindel	C3	ISO 7380-1 M10x65		,0
6	Laud 95x18 - 2700, immutatud	Wood			2,6
5	Laud 95x18 - 1200, immutatud	Wood			1,2
4	Pruss 50x50 - 5000, immutatud	Wood			7,1
3	Pruss 100x50 - 5000, immutatud	Wood			14,3
2	Plastikkork nelikanttorule 60x60	Plastic			,0
1	Aiapost, tava		Veski42.11.00		12,2
Jrk. nr.	Tk.	Detail	Materjal	Joonise number	Kaal

Leht: 1

Kokku kaal: N/A

Mõõtkava:
1 : 20

Kuupäev: 30.06.2018

Projekt: mkree

Leht A3

Joonise number :

piirdeaed

00.01