



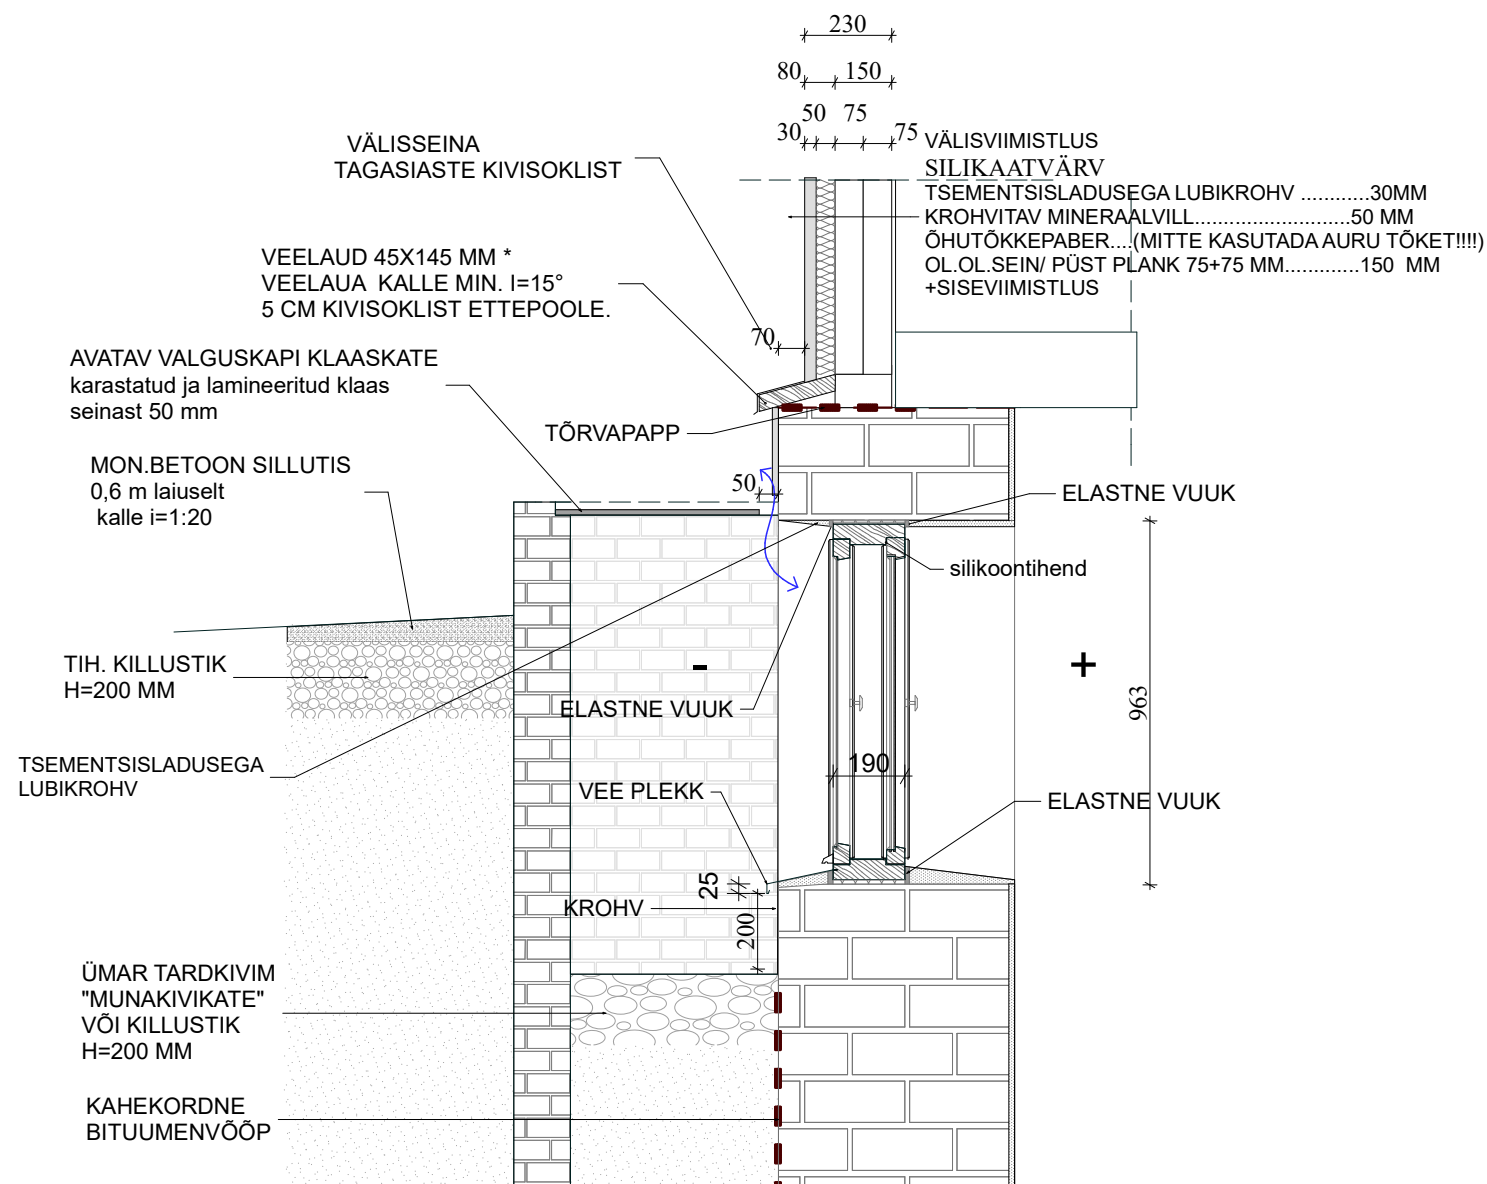

MÄRKUSED:

1. PAEKIVISOKLI VUUKIMISEL KASUTADA LUBIMÕRTI.
 2. KROHVIMISEKS KASUTADA VÄHESE TSEMENDI SISALDUSEGA LUBIKROHVI.
 3. KROHVI VÄRVIMISEL KASUTADA SILIKAATVÄRVI.
 4. KELDRI AKNAD VALMISTADA 2CM VÄIKSEMAD
 5. AKNA KINNITUSDETAILID TÄPSUSTAB KONKREETNE TOOTJA (PAIGALDAJA).
 6. VEEPLEKID VALMISTADA 0,6- (1.0) MM, KUUMTSINGITUD TERAS PLEKIST
 7. VEELAUD ULATUB VÄHEMALT 5 CM KIVISOKLIST ETTEPOOLE.
- * NB! JOONISEL ON MÕÕT ANTUD ÜLDISTAVALT DETAILI KOHTA!
ENNE TOOTE VALMISTAMIST IGA DETAILI MÕÕT KONTROLLIDA ÜLE KOHAPEAL.

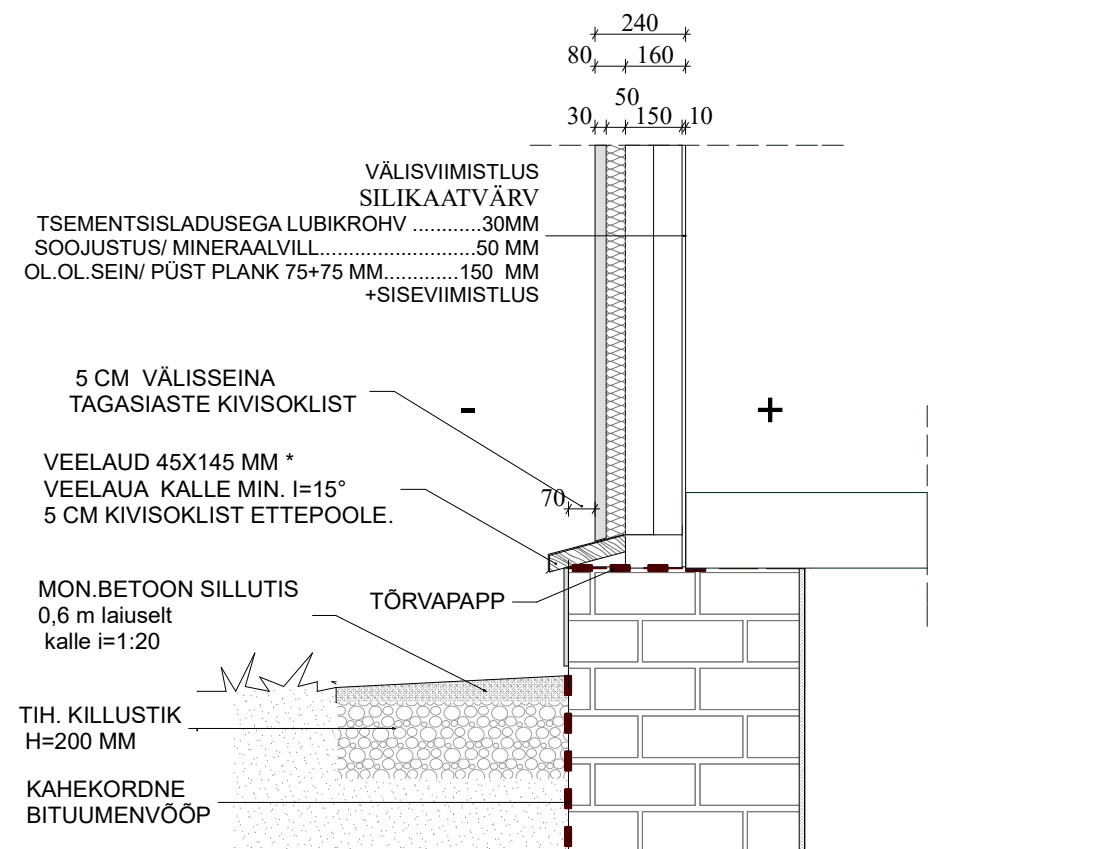

MÄRKUSED:

1. PAEKIVISOKLI VUUKIMISEL KASUTADA LUBIMÕRTI.
 2. KROHVIMISEKS KASUTADA VÄHESE TSEMENDI SISALDUSEGA LUBIKROHVI.
 3. KROHVI VÄRVIMISEL KASUTADA SILIKAATVÄRVI.
 4. KELDRI AKNAD VALMISTADA 2CM VÄIKSEMAD
 5. AKNA KINNITUSDETAILID TÄPSUSTAB KONKREETNE TOOTJA (PAIGALDAJA).
 6. VEEPLEKID VALMISTADA 0,6- (1.0) MM, KUUMTSINGITUD TERAS PLEKIST
 7. VEELAUD ULATUB VÄHEMALT 5 CM KIVISOKLIST ETTEPOOLE.
- * NB! JOONISEL ON MÕÕT ANTUD ÜLDISTAVALT DETAILI KOHTA!
ENNE TOOTE VALMISTAMIST IGA DETAILI MÕÕT KONTROLLIDA ÜLE KOHAPEAL.