


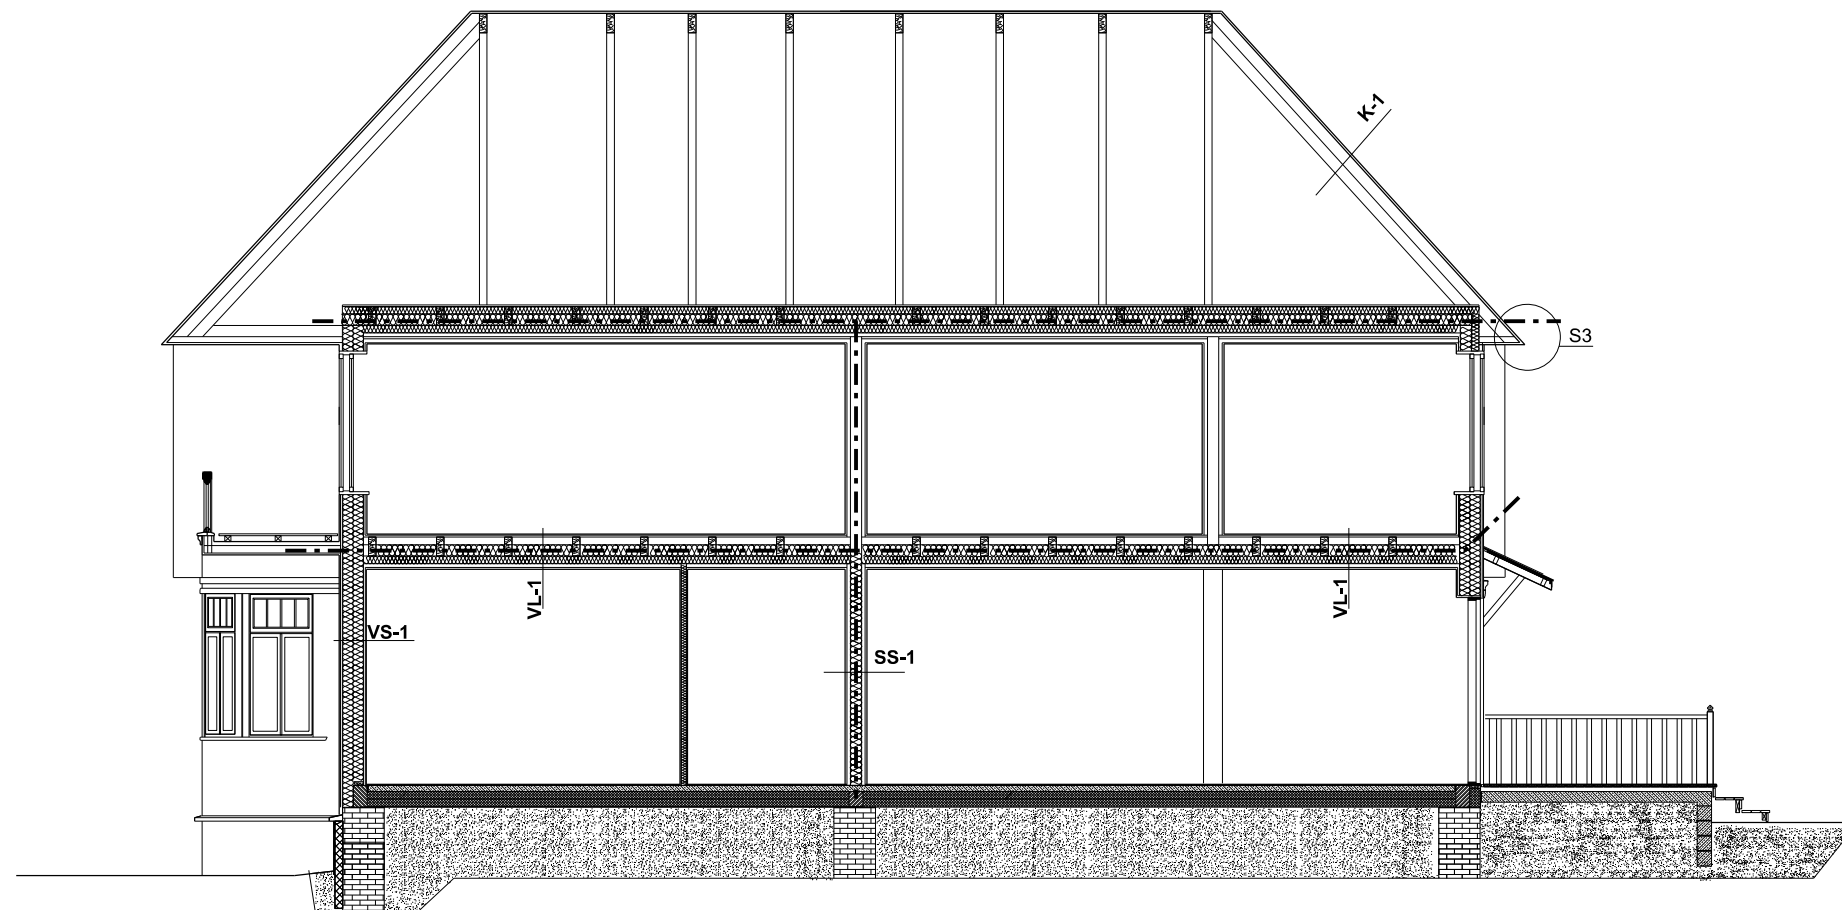

- - - - - TULETÕKKESEKTSIOONI PIIR
- ==== olemasolevad konstruktsioonid
- ===== olemasolevad soojustatavad / renoveeritavad konstruktsioonid