


LÕIGE 3-3

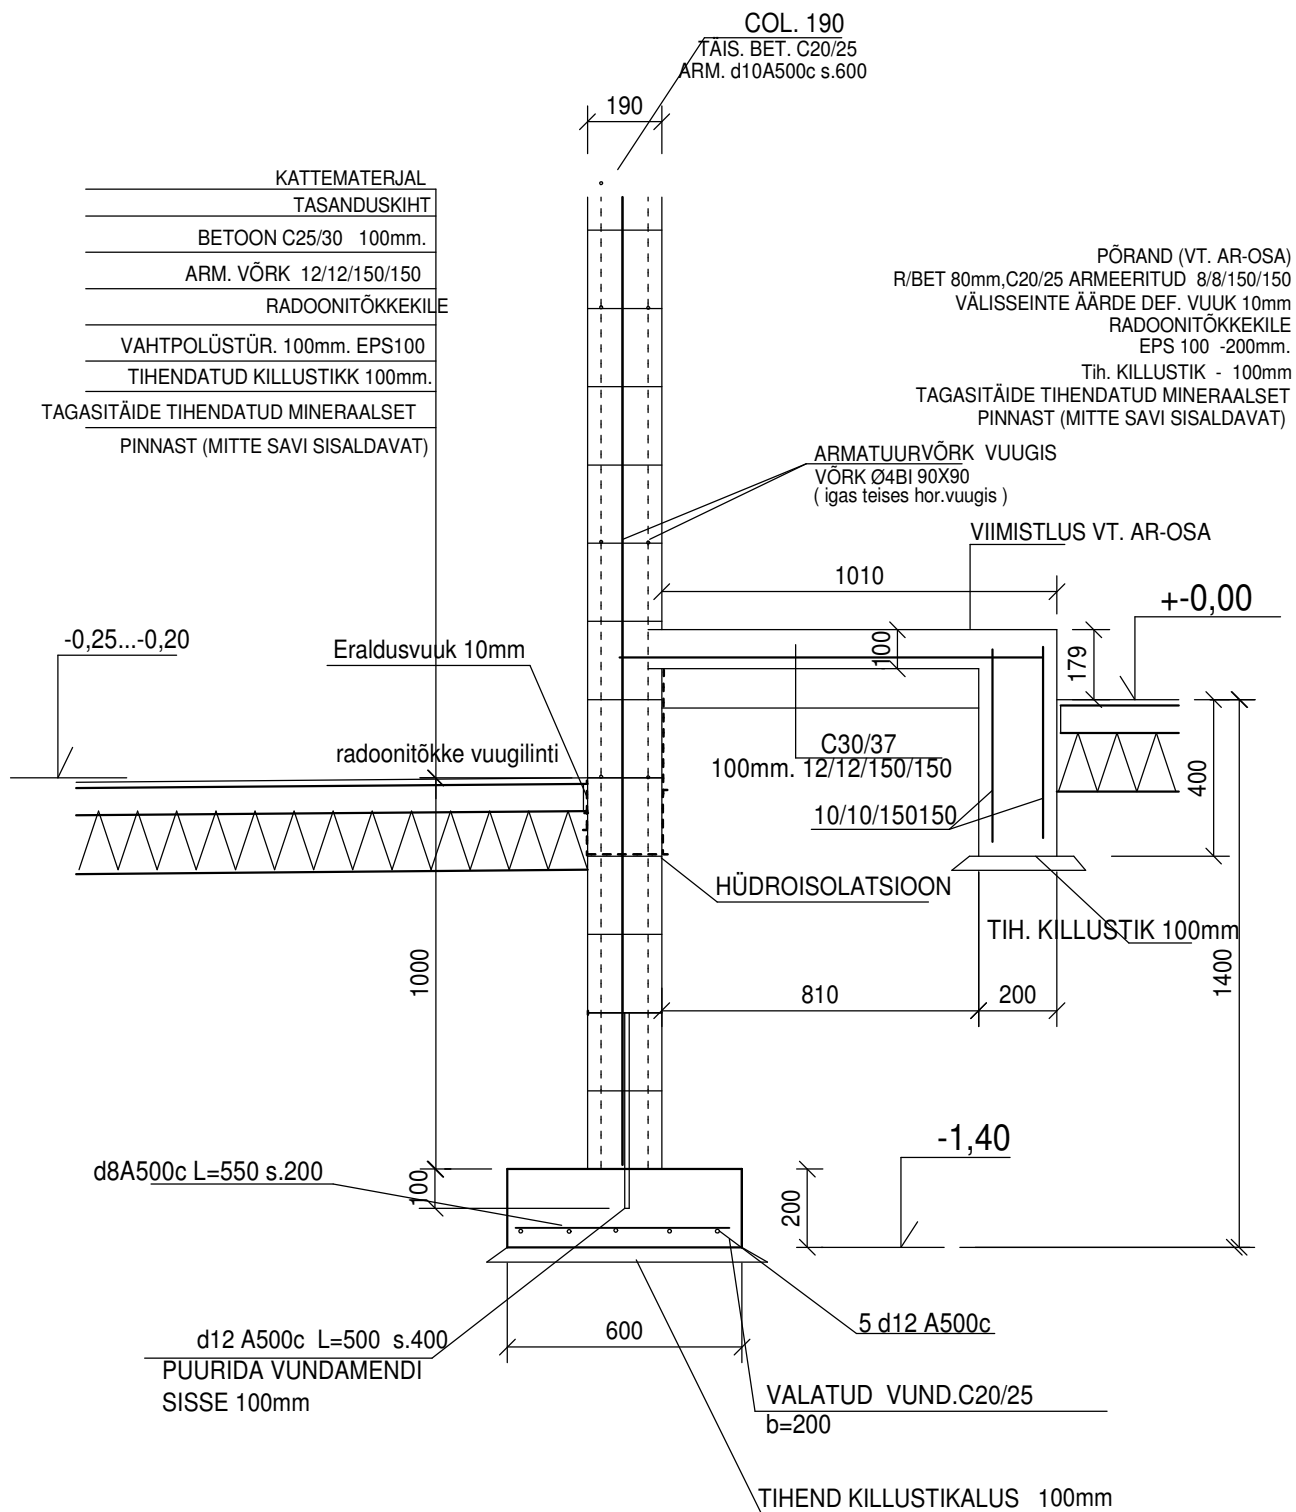

Humana Grupp
arhitektuuri- ja inseneribüroo

Mõisa tn 4, 13522 Tallinn
tel. 6604698, humana@humana.ee

PROJEKTEERIS:

INS. R.ÜTS

INS. J. SARI

MÕÕTKAVA 1 : 20

TÕÕ Nr.:

LIITUB:

JOONISE NIMETUS:

LÕIGE 3-3

TÜÜP:

K

JOONIS

004