


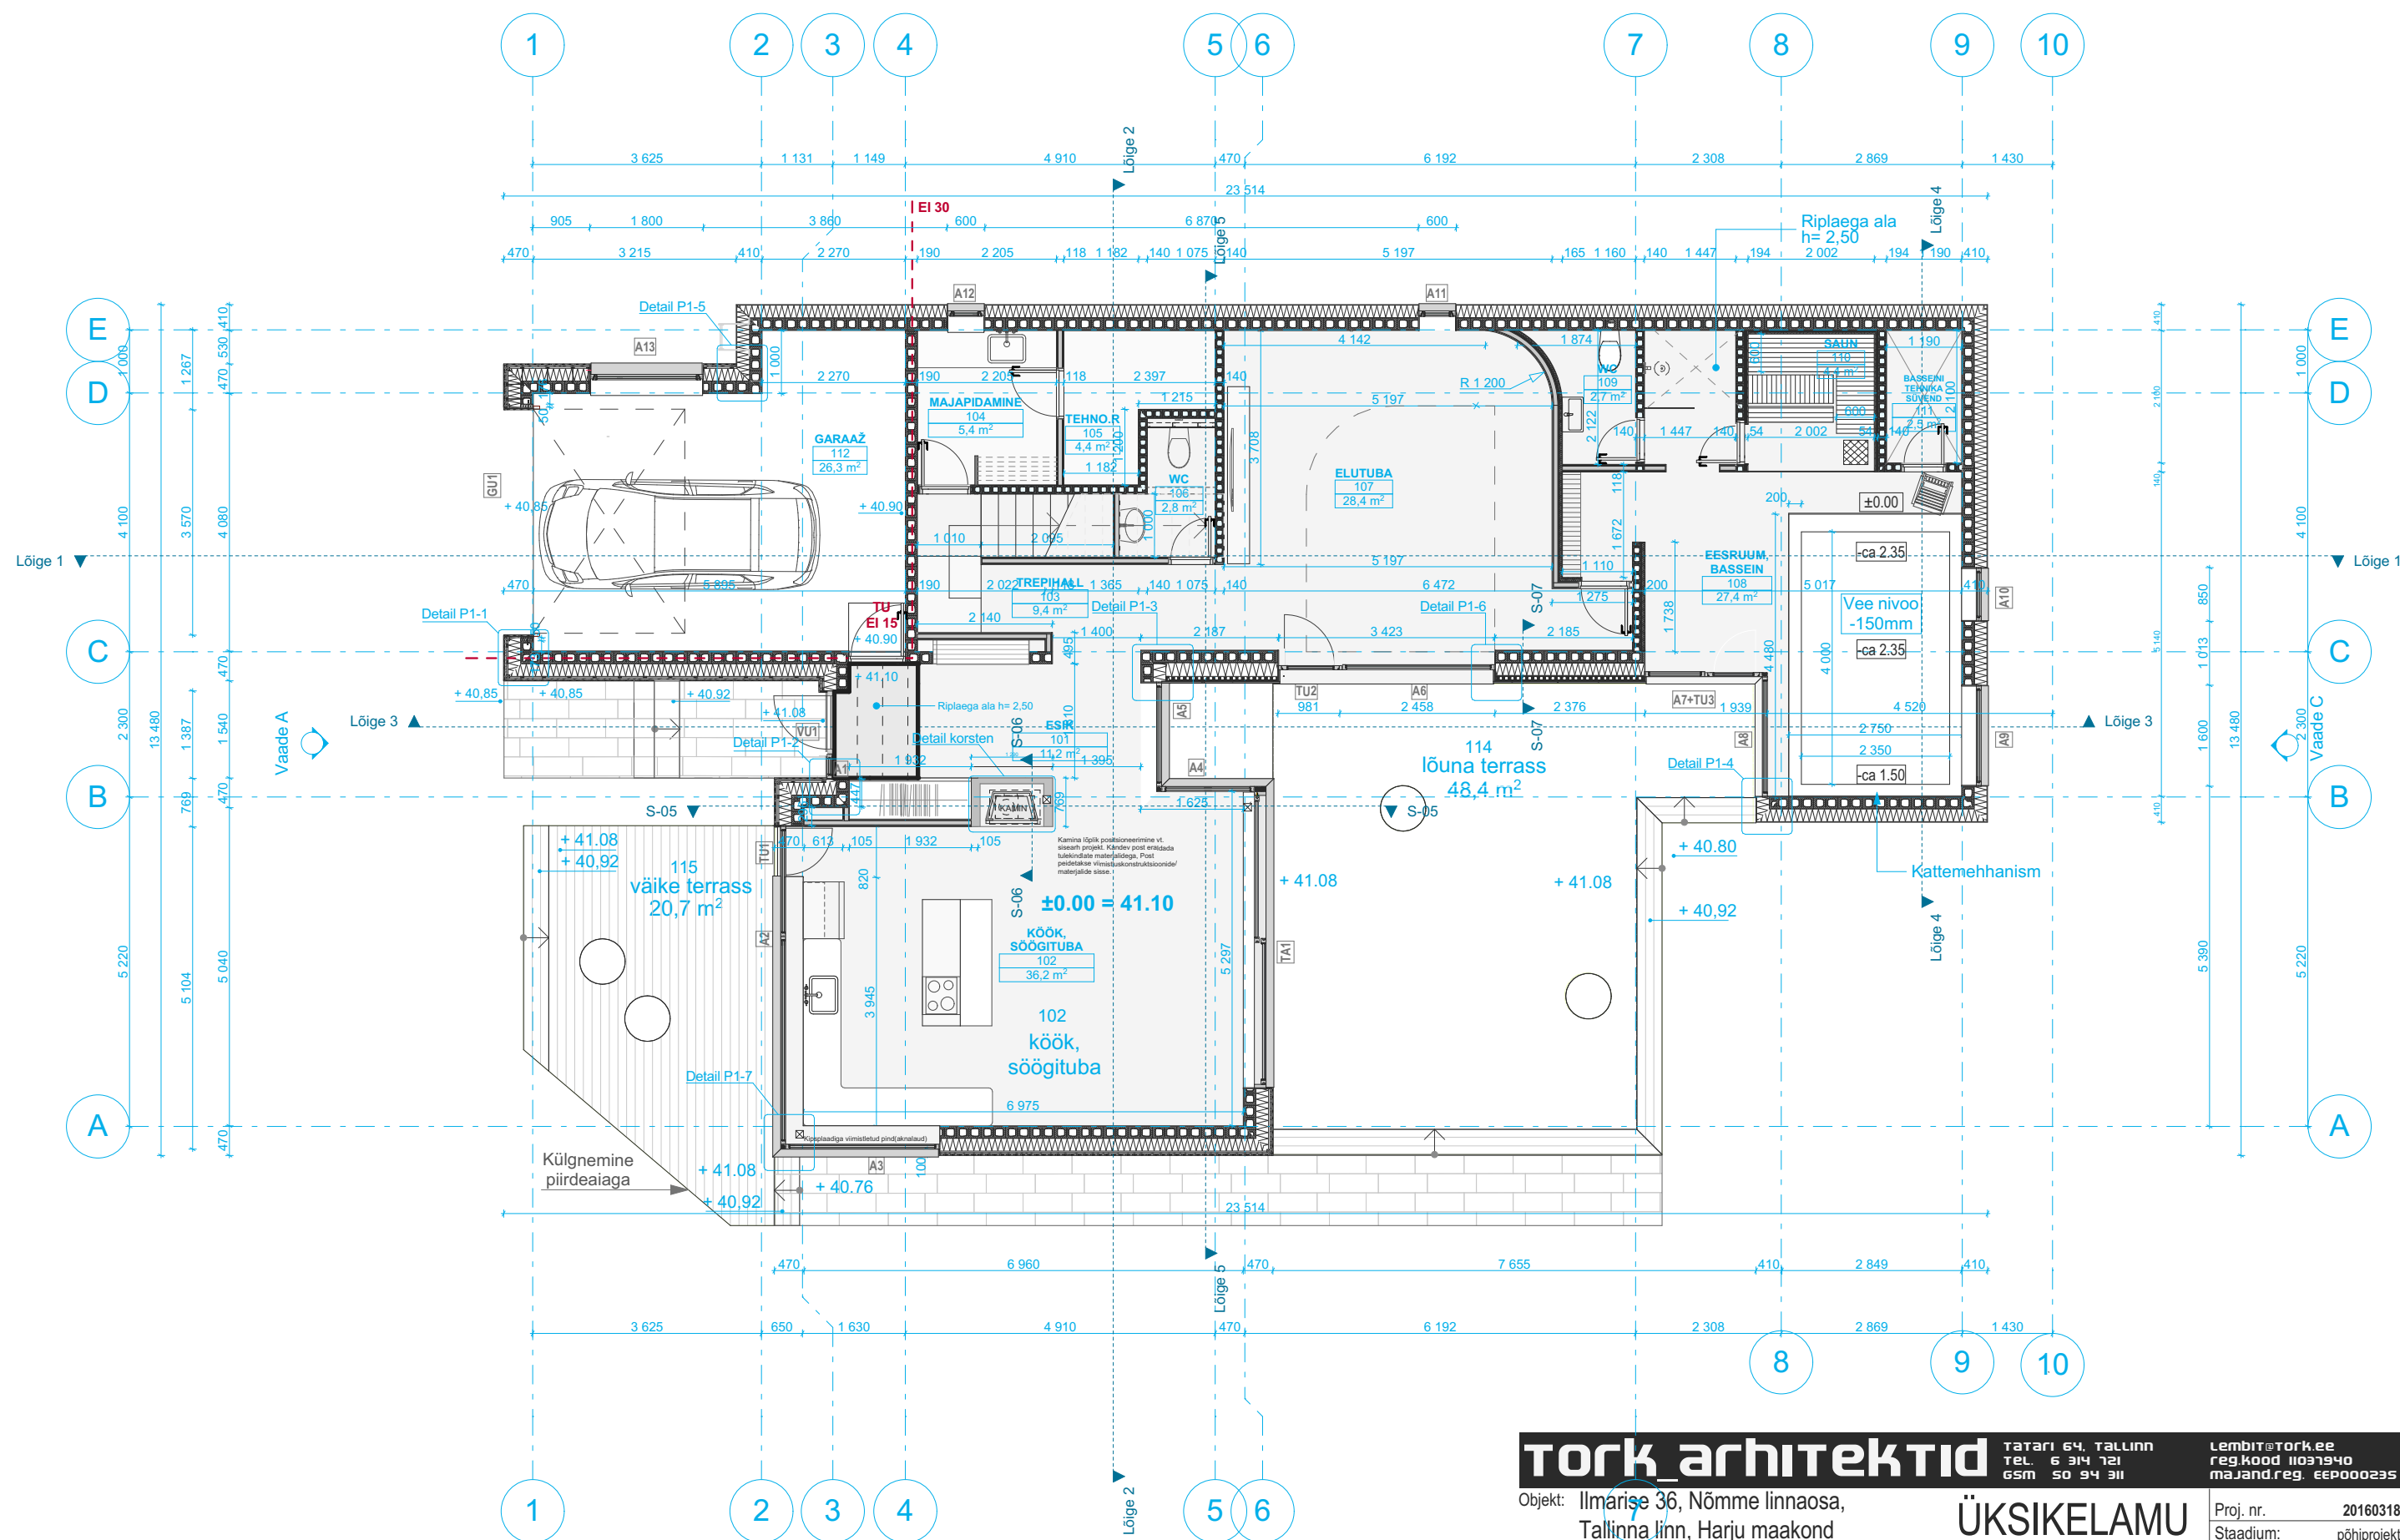

Tork arhitektid

Objekt: Ilmarise 36, Nõmme linnaosa, Tallinna linn, Harju maakond

TATARI 64, TALLINN
TEL 6 314 121
GSM 50 94 311

ÜKSIKELAMU

Lembit@Tork.ee
reg.kood 11037940
majand.reg. EEP000235

Proj. nr. 20160318
Staadium: põhiprojekt
Joonise nr. AR-01
Möötkava: 1:100
Kuupäev: 11.10.2018

I korruse põhiplaan

Arhitektid: L. Tork, K. Põlluaas

MÄRKUSED:
1. KÄESOLEV JOONIS TÕUSTAB KÕIK SAMA JOONISENUMBRIGA VARASEMA KUUPÄEVAGA JOONISED.
2. KÕIK MUUDATUSED TULEB KOOSKÖLASTADA ARHITEKTIGA.
3. KÕIK MÕÖDUD JA KÕRGUSMÄRGID KONTROLLIDA EHITUSEL.

Joonis: Tellija: K. Hein