


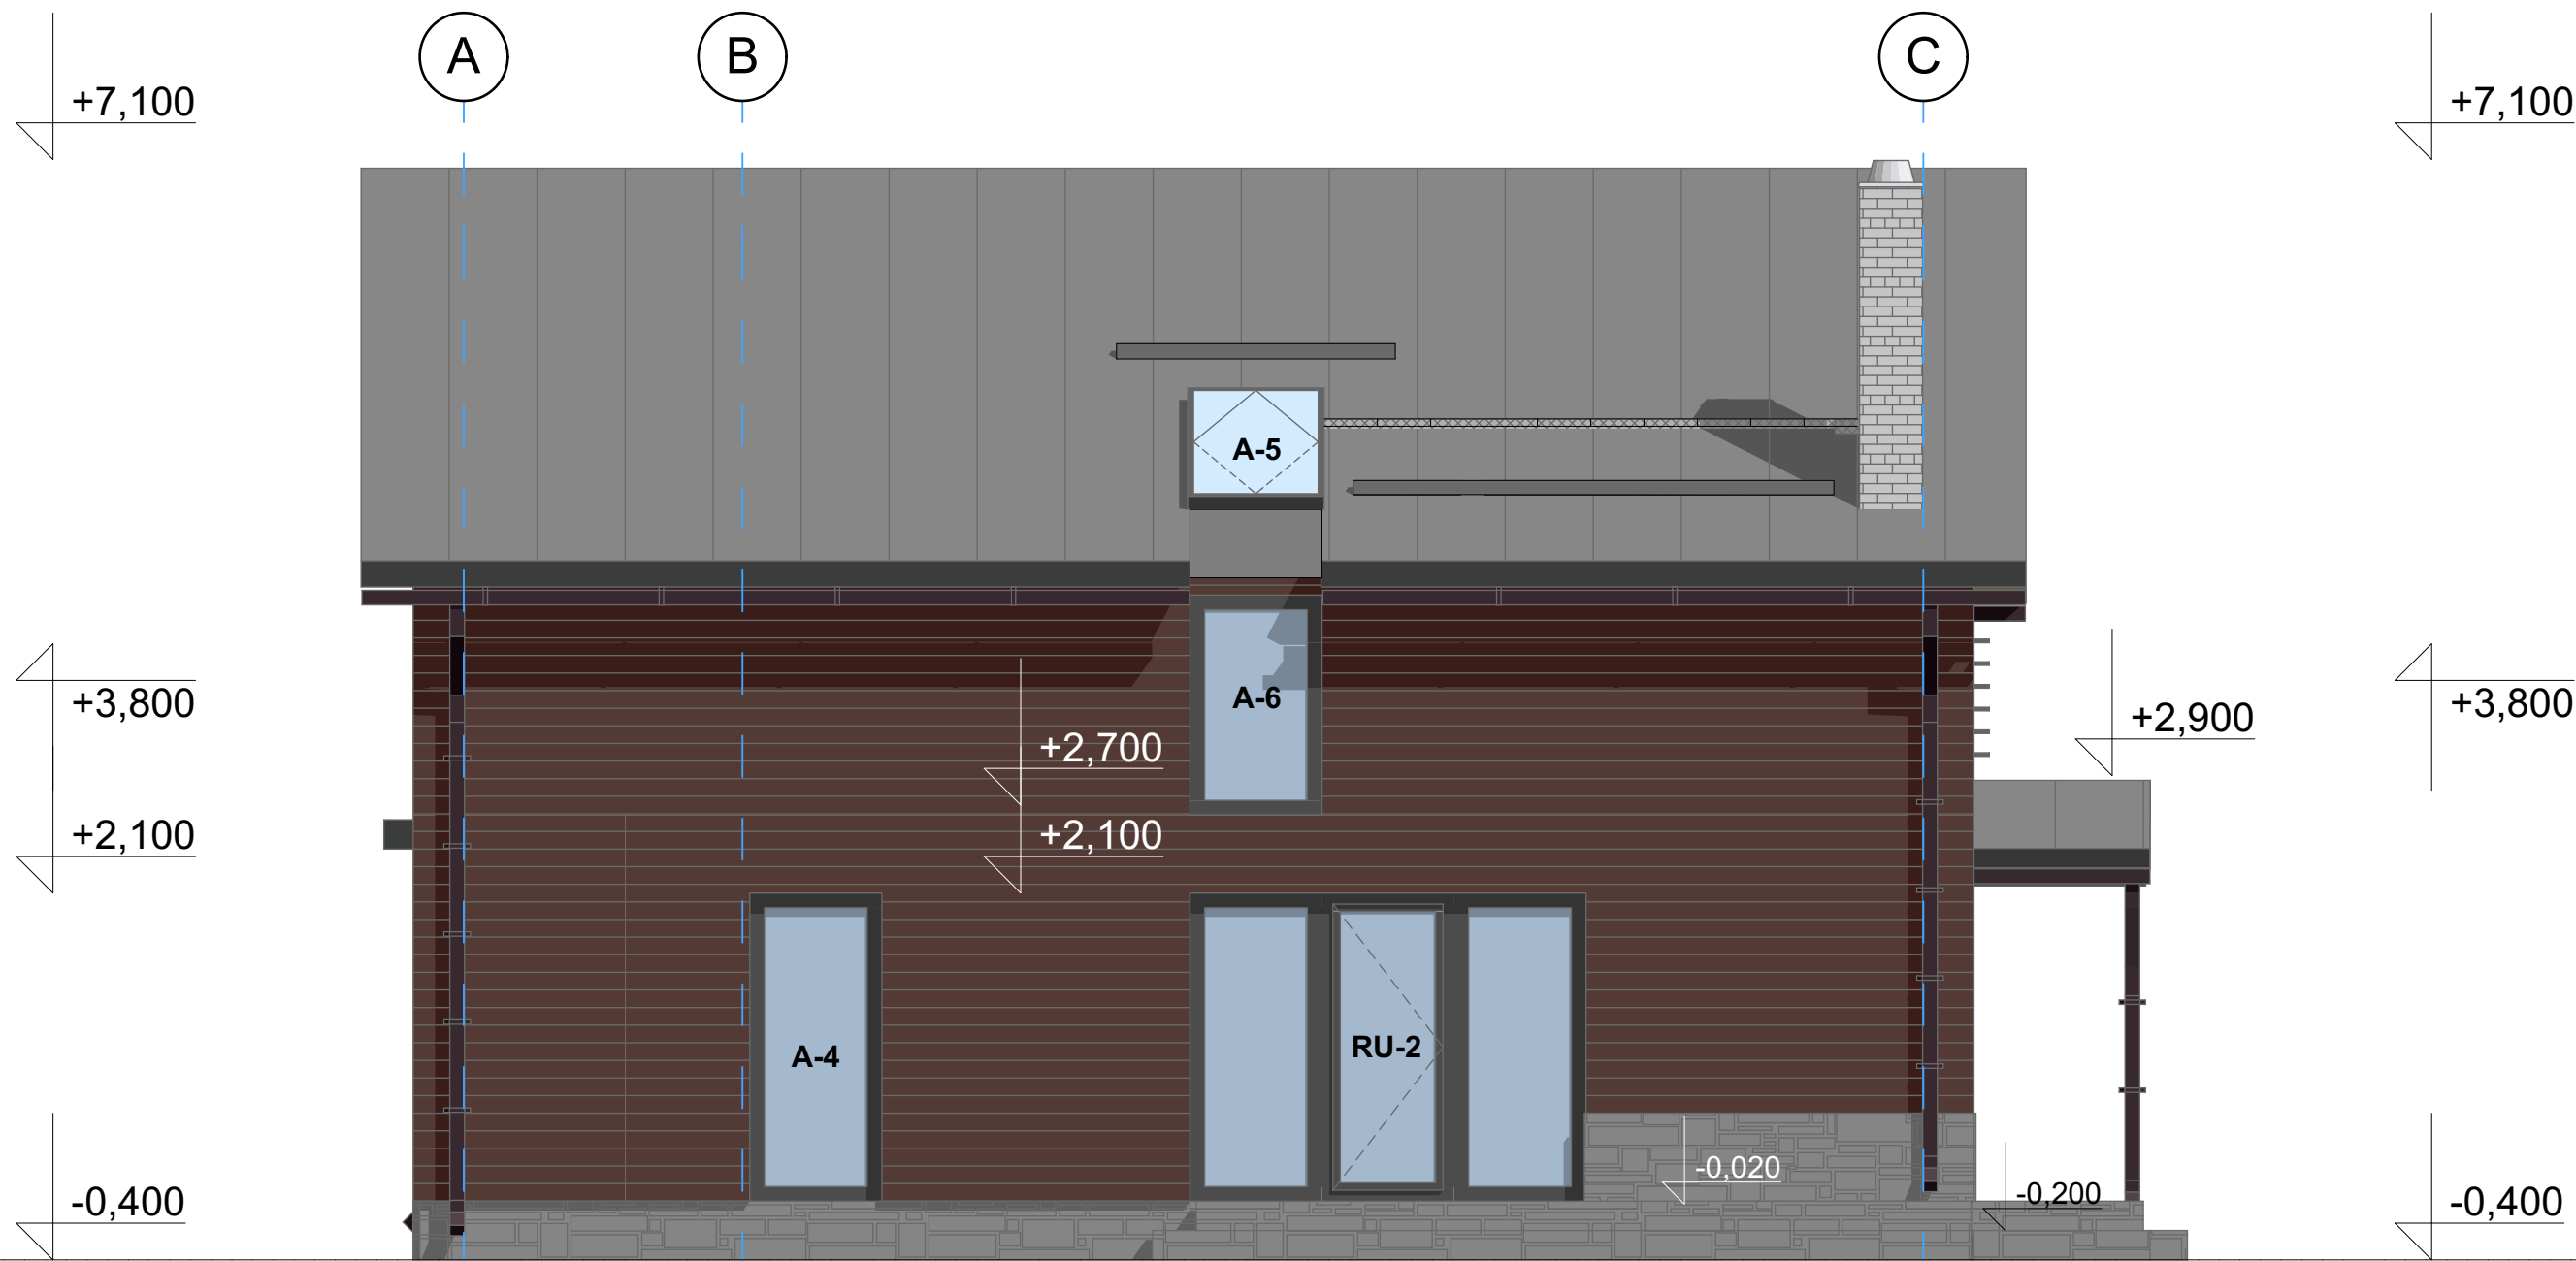

FASSAAD :

1. LAUDIS 120 MM - MAHAGON
2. KATUS - TUMEHALL VALTSPROFIIL
3. AVATÄITED, PUITDETAILID - TUMEHALL RR23
3. SOKKEL, KIVIFRAGMENDID - TUMEHALL KLINKER

Ehitise nimi ja asukoht: ÜKSIKELAMU			KEVADE TEE 34 VITI KÜLA, HARKU VALD			Tellija: AIREEN JA RAUL LAANISTO	
Projekteerimistöõde teostaja : REG. NR. 11071204 MTR : EEP000364 email: atectprojekt@gmail.com			Atect Projekt OÜ PRIIMUL ATEE 6, HÜÜRU KÜLA SAUE VALD, HARJUMAA			Staadium : EELPROJEKT	
KOOSTAS A.JAANO			MTR SPETSIALIST S.HAMMERBERG		Töö nr. 045EP	Joonise nr. 034_EP_AR-6-04_v03_VAADE_LOUNAST	FORMAAT A3 Möötkava 1:50
						Koostatud 25.11.17	Muudatus 25.01.21