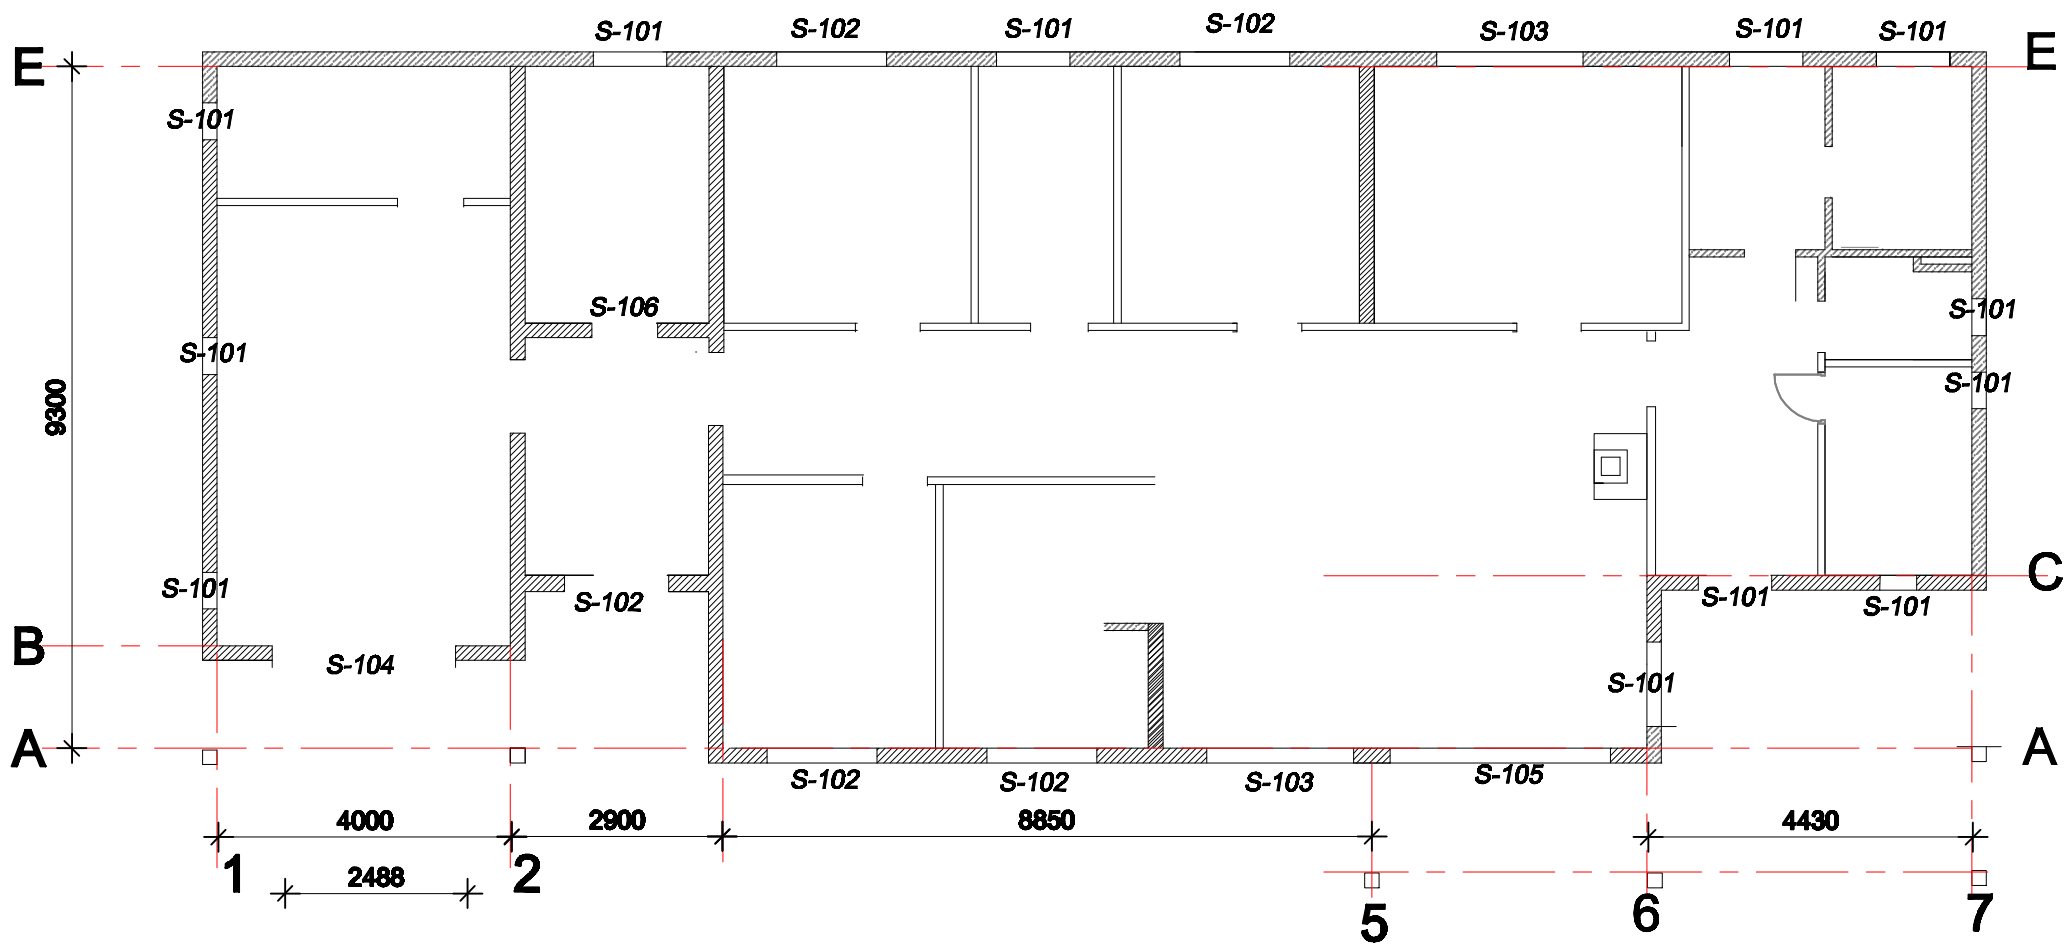

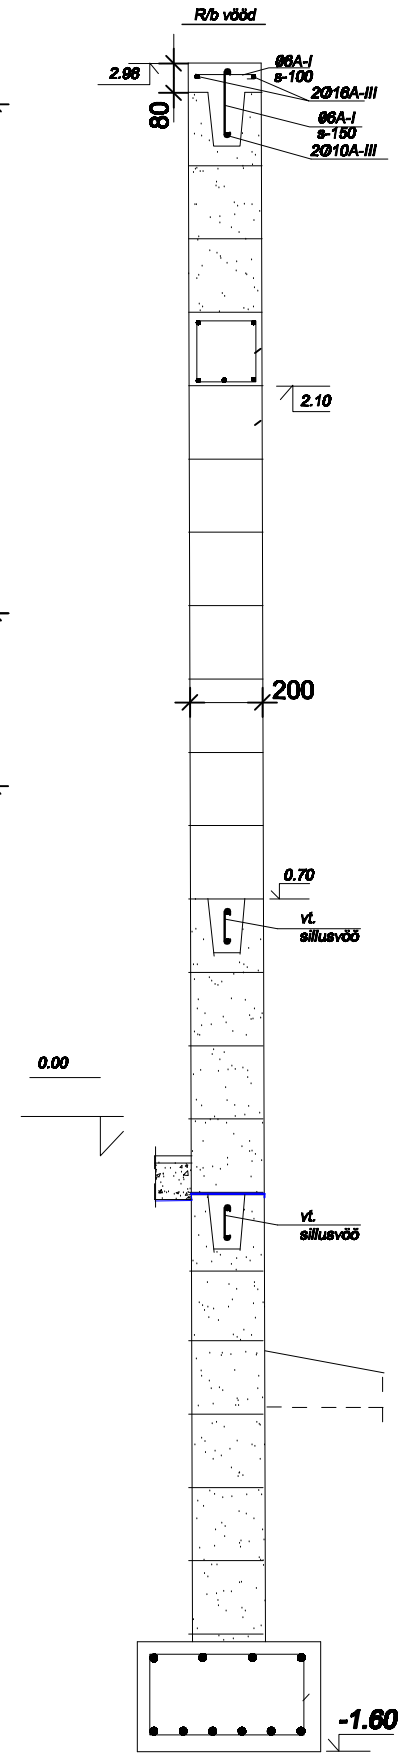

SILLUSED

MARK JA ARV TK	ESKIIS	MÄRKUSED
S–101 13tk	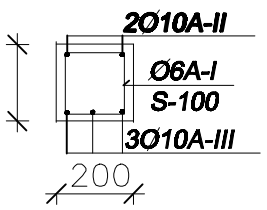	pikkus vt plaanil TOETUSPIKKUS 200 BETOON C25/30
S–102 5tk	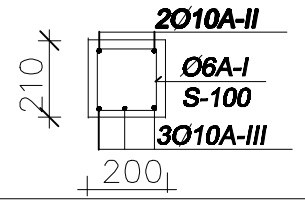	pikkus vt plaanil TOETUSPIKKUS 200 BETOON C25/30
S–103 2tk	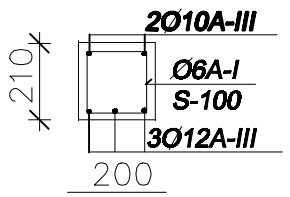	pikkus vt plaanil TOETUSPIKKUS 250 BETOON C25/30

MARK JA ARV TK	ESKIIS	MÄRKUSED
S–104 1tk	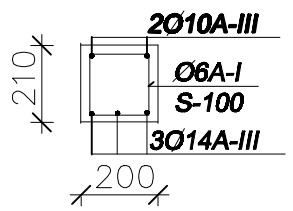	pikkus vt plaanil TOETUSPIKKUS 250 BETOON C25/30
S–105 1tk	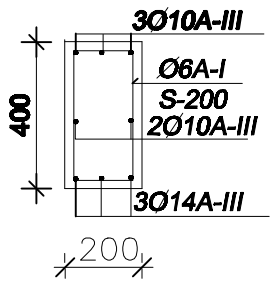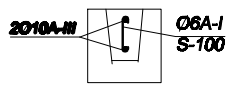	pikkus vt plaanil TOETUSPIKKUS400 BETOON C25/30
Vöö silluste vahel