


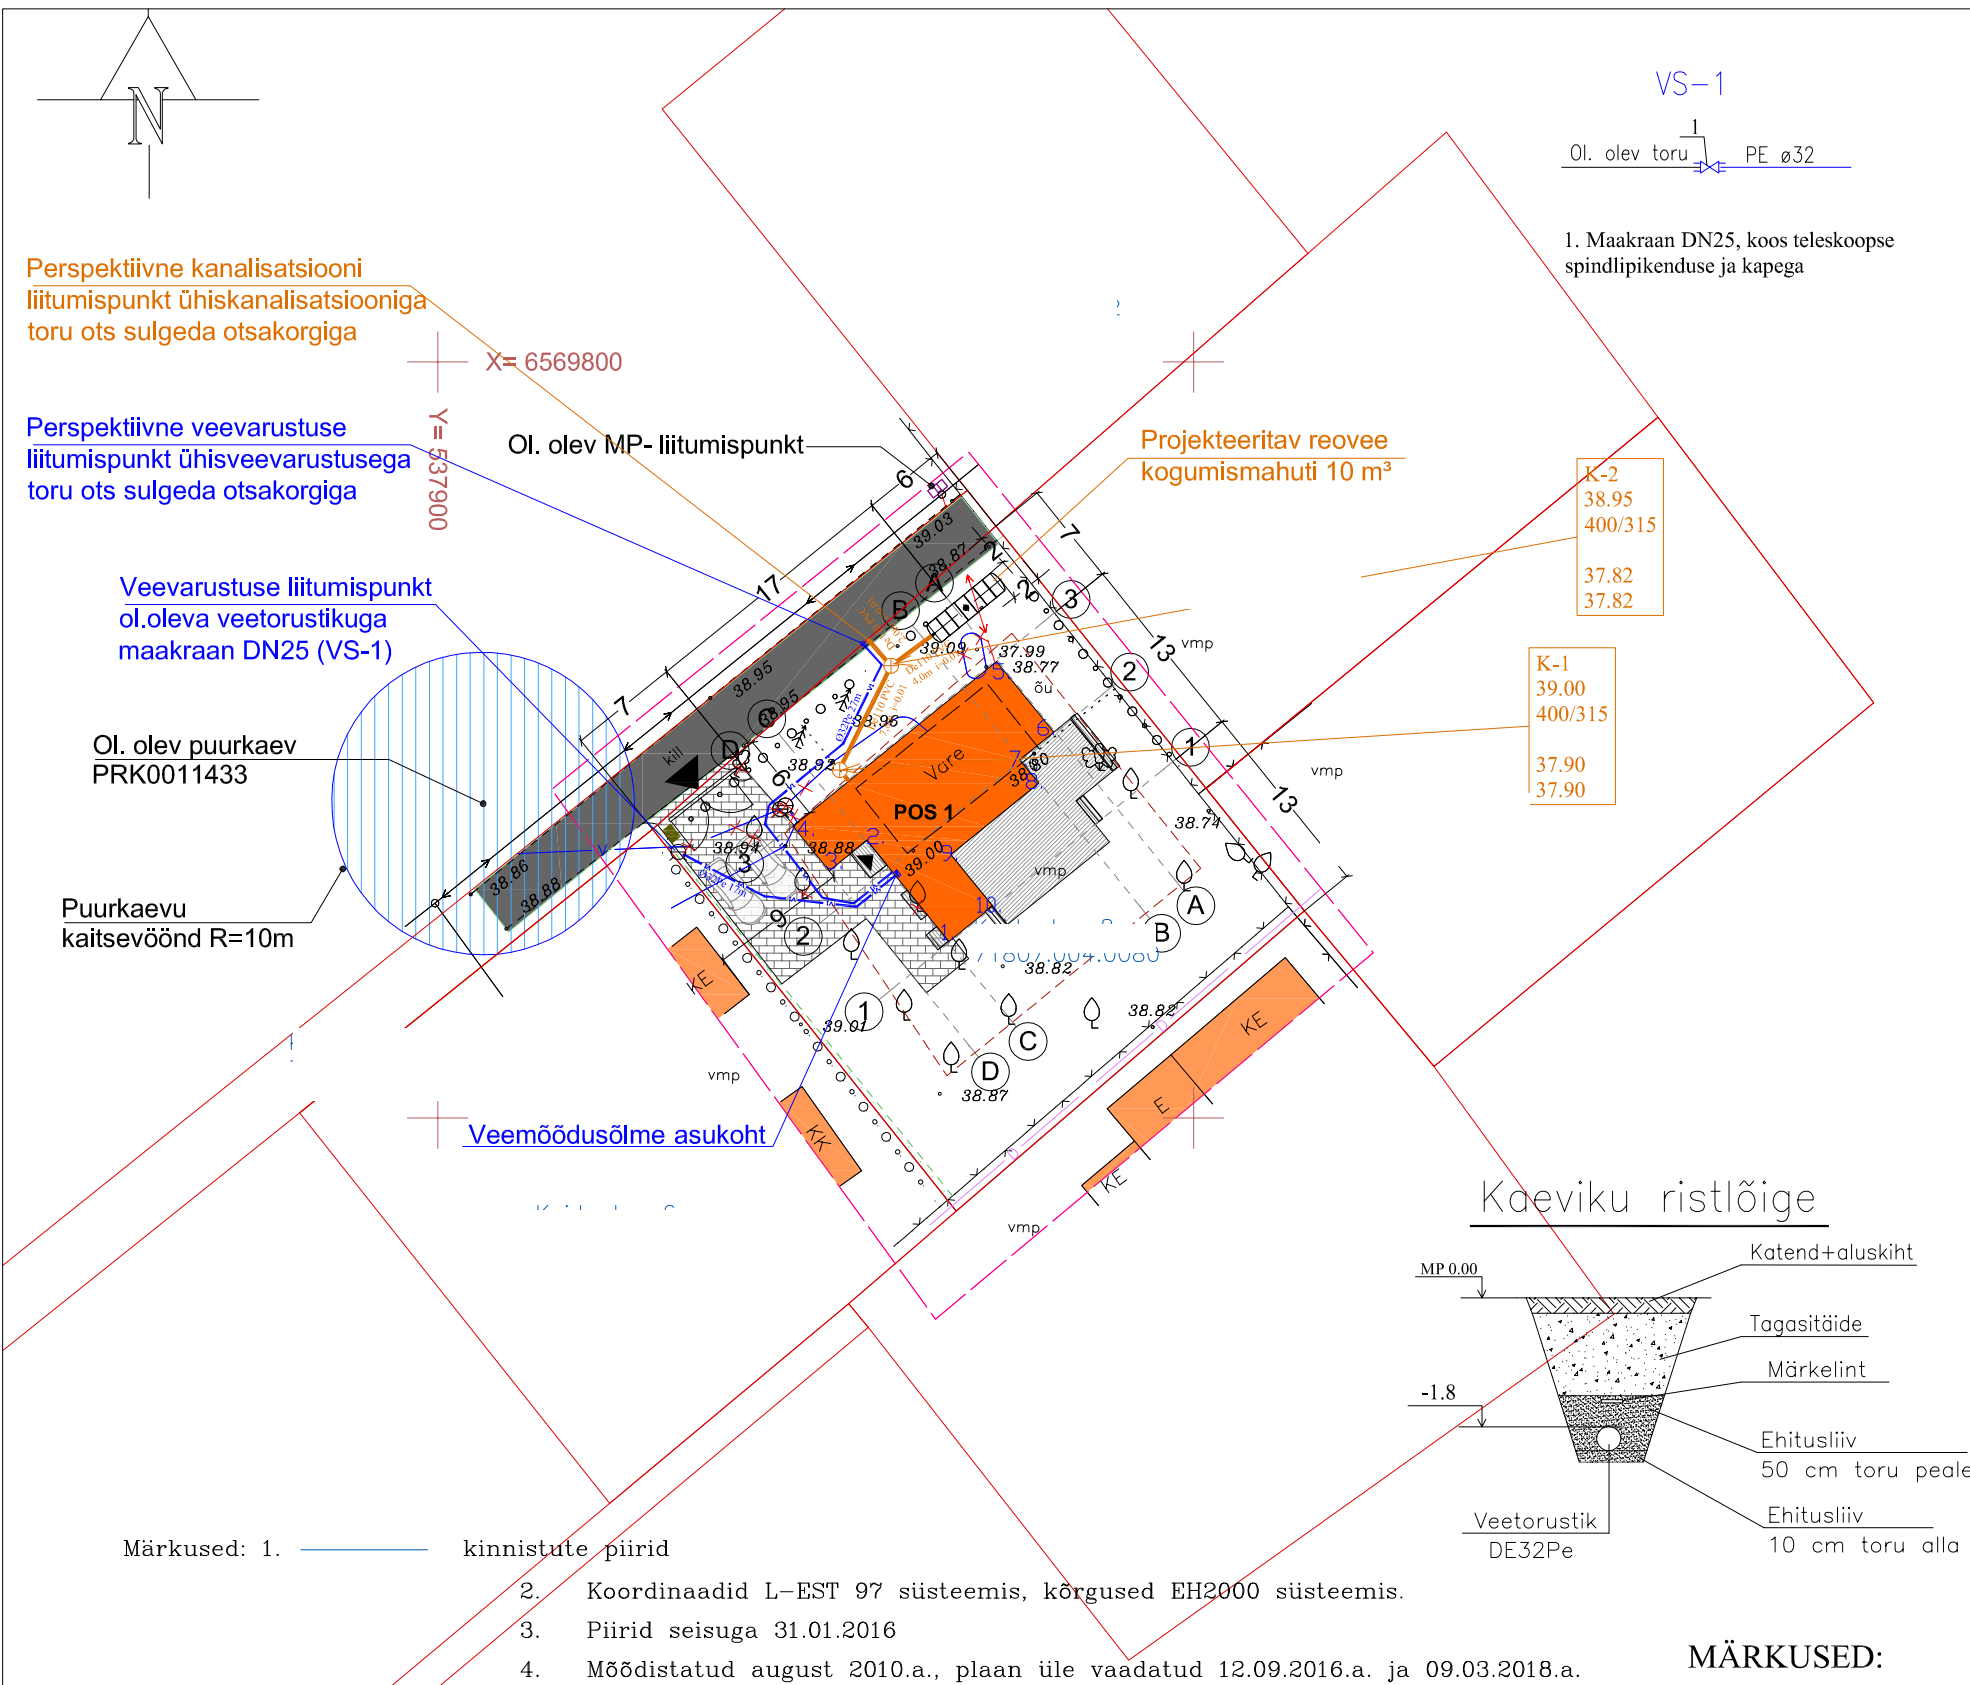

TINGMÄRGID:	
	KRUNDI PIIR
	HOONESTUSALA
	AADDRESS KATASTRINUMBER
	PROJEKTEERITAV ELAMU
	HOONED NAABERKINNISTUTEL
	PROJEKTEERITAV PUITTERRASS
	PROJEKTEERITAV MURUPIND
	OLEMASOLEV KILLUSTIK-KATTEGA SÕIDUTEE
	PROJEKTEERITAV BET.KIVI SILLUTISEGA SISSESÕIDUTEE
	PROJEKTEERITAV PIIRE/ VÄRAV VERTIKAALNE PUITAED 1.5 M
	OLEMASOLEV PIIRE
	PROJEKTEERITAV PUITAED H- 1.5 M
	PROJEKTEERITAV METALLVÕRKAED H- 1.5 M
	OLEMASOLEV HALJASTUS
	LIKVIDEERITAV HALJASTUS
	PEAMISED SISSEPÄÄSUD KINNISTULE JA HOONESSE
	PARKIMISKOHA MARKEERING
	JÄÄTMEKONTEINERI ASUKOHT
	LIKVIDEERITAV VEETORUSTIK
	OLEMASOLEV VEETORUSTIK
	OLEMASOLEV DRENAAZITRASS
	OLEMASOLEV MADALPINGE LIITUMISKILP JA MAALIIN
	OLEMASOLEVA PUURKAEVU KAITSEVÕÖND R=10M
	PROJEKTEERITAV KINNISTU VEETORUSTIK
	PROJEKTEERITAV KINNISTU KANALISATSIOON
	KAEVU NUMBER MAAPINNA KÕRGUSMÄRK KAEVU LÄBIMÕÖT
	VÄLJUVA TORU KÕRGUSMÄRK SISENEVA TORU KÕRGUSMÄRK

MÄRKUSED:

- Veetorustik paigaldada min. 1.8 m sügavusele toru pealt mõõdetuna.
- Isevoolne kanalisatsioonitorustik De 110PVC SN 8 (i=0.01)