


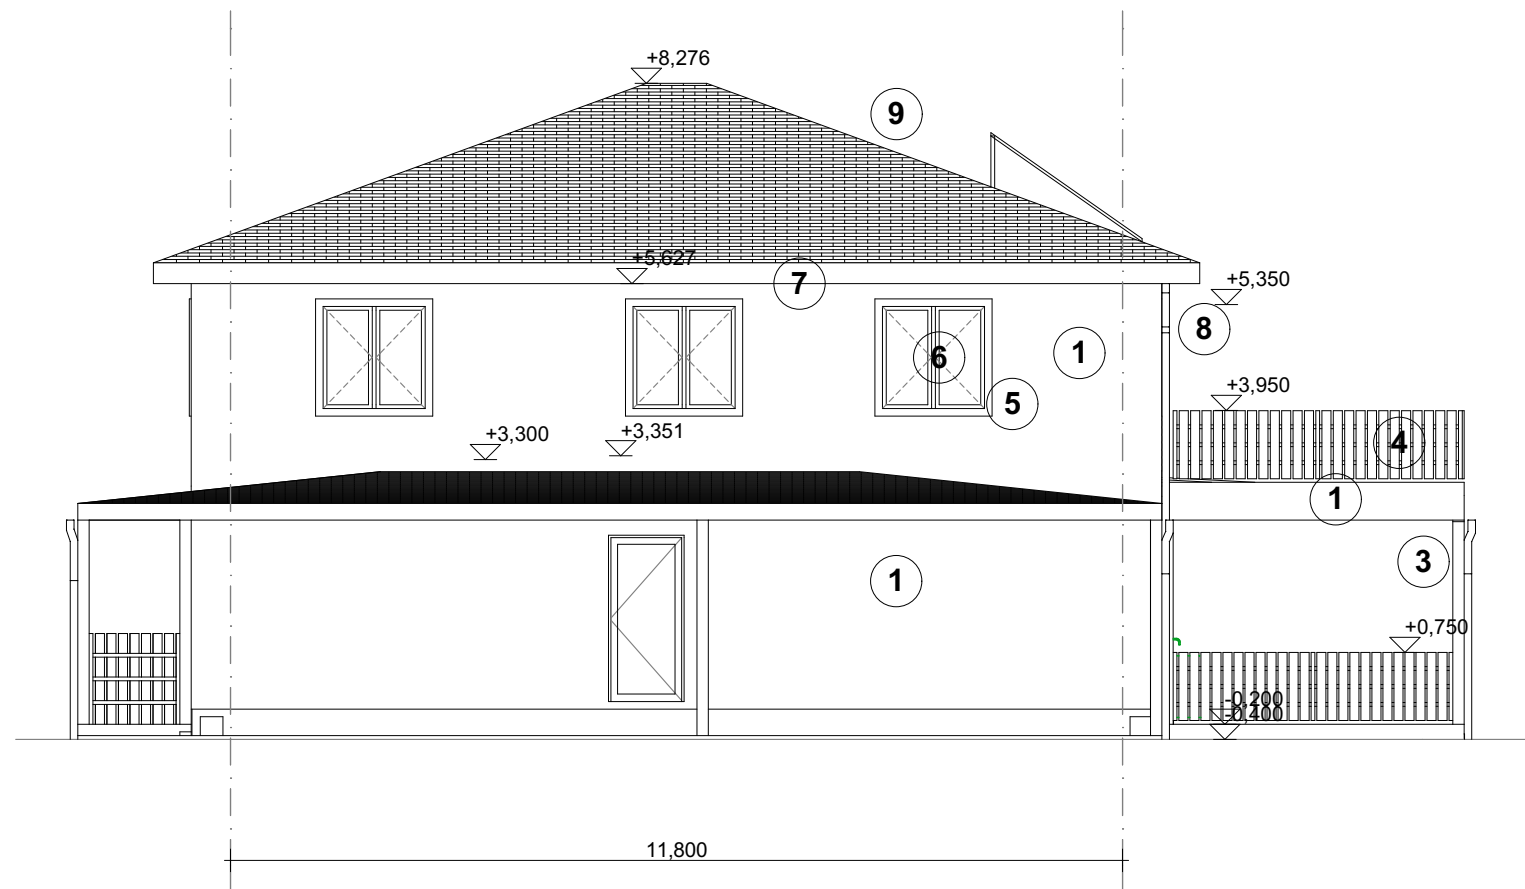

1. Sein - krohv - helekollane - MD115-76
2. Sokkel - Stonerex kivipuruplaat - helepruun - Pähkel
3. Puitpostid - hall - 361x
4. Puidust piirded - helehall - 362x
5. Aknaümbrised - krohv - valge
6. Aknaraamid - plastik - Cremeweiss 1379.05
7. Puiträästad, katusealused - valge
8. Vihmaveesüsteemid, räästaplekid, plekkdetailid - helehall - RR22
9. Betoonkivid - helehall
10. Rullmaterial - helehall