


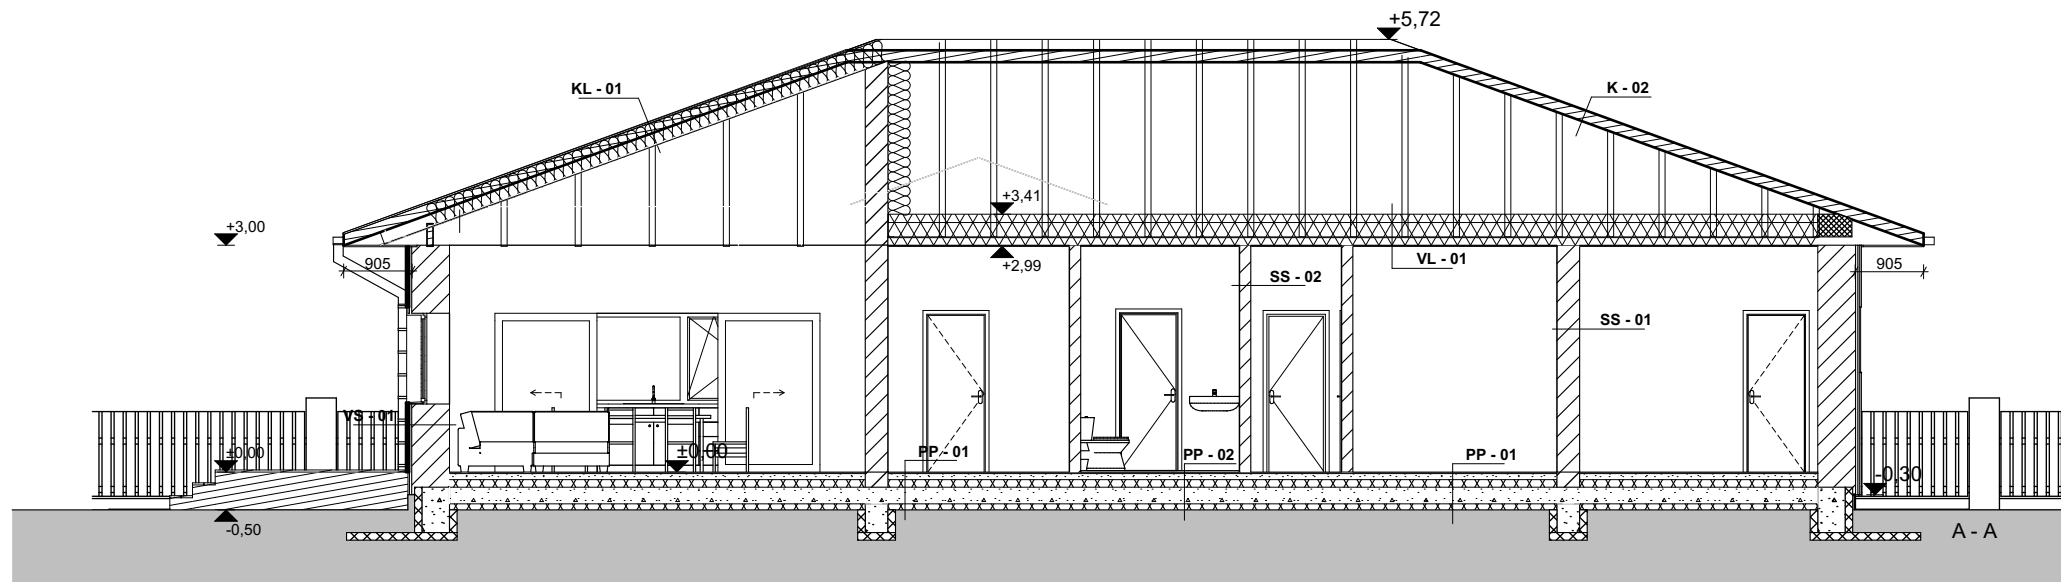

- PP - 01 Laudparkett
 Parketi aluskate
 R/b.plaat 80mm / küttetoru-dega
 hüdroisolatsioon, PVC kile
 soojustus vahtpolüsterool 100mm
 vundamendiplaat 220mm
 soojustus vahtpolüsterool 100mm
 aluspinnas
- PP - 02 Siseviimistlus:keraamiline plaat + plaatimis-segu 10mm
 Hüdroisolatsioon
 R/b.plaat 80mm / küttetoru-dega
 hüdroisolatsioon, PVC kile
 soojustus vahtpolüsterool 100mm
 vundamendiplaat 220mm
 soojustus vahtpolüsterool 100mm
 aluspinnas
- KL - 01 Katusekivid
 Kiviroov 45x45mm
 Tuulutusroov 28mm
 Difusioonile avatud katuse aluskate
 Liitsarikad 45x340mm + Min.vill 350mm
 Fermid
- K - 02 Katusekivid
 Kiviroov 45x45mm
 Tuulutusroov 28mm
 Difusioonile avatud katuse aluskate
 Fermid
- VL - 01 Puitlaastplaat P5 või OSB/3 10mm
 Vahelae talad 50x200mm/Min.vill 300mm
 Kipsplaat 13mm

