


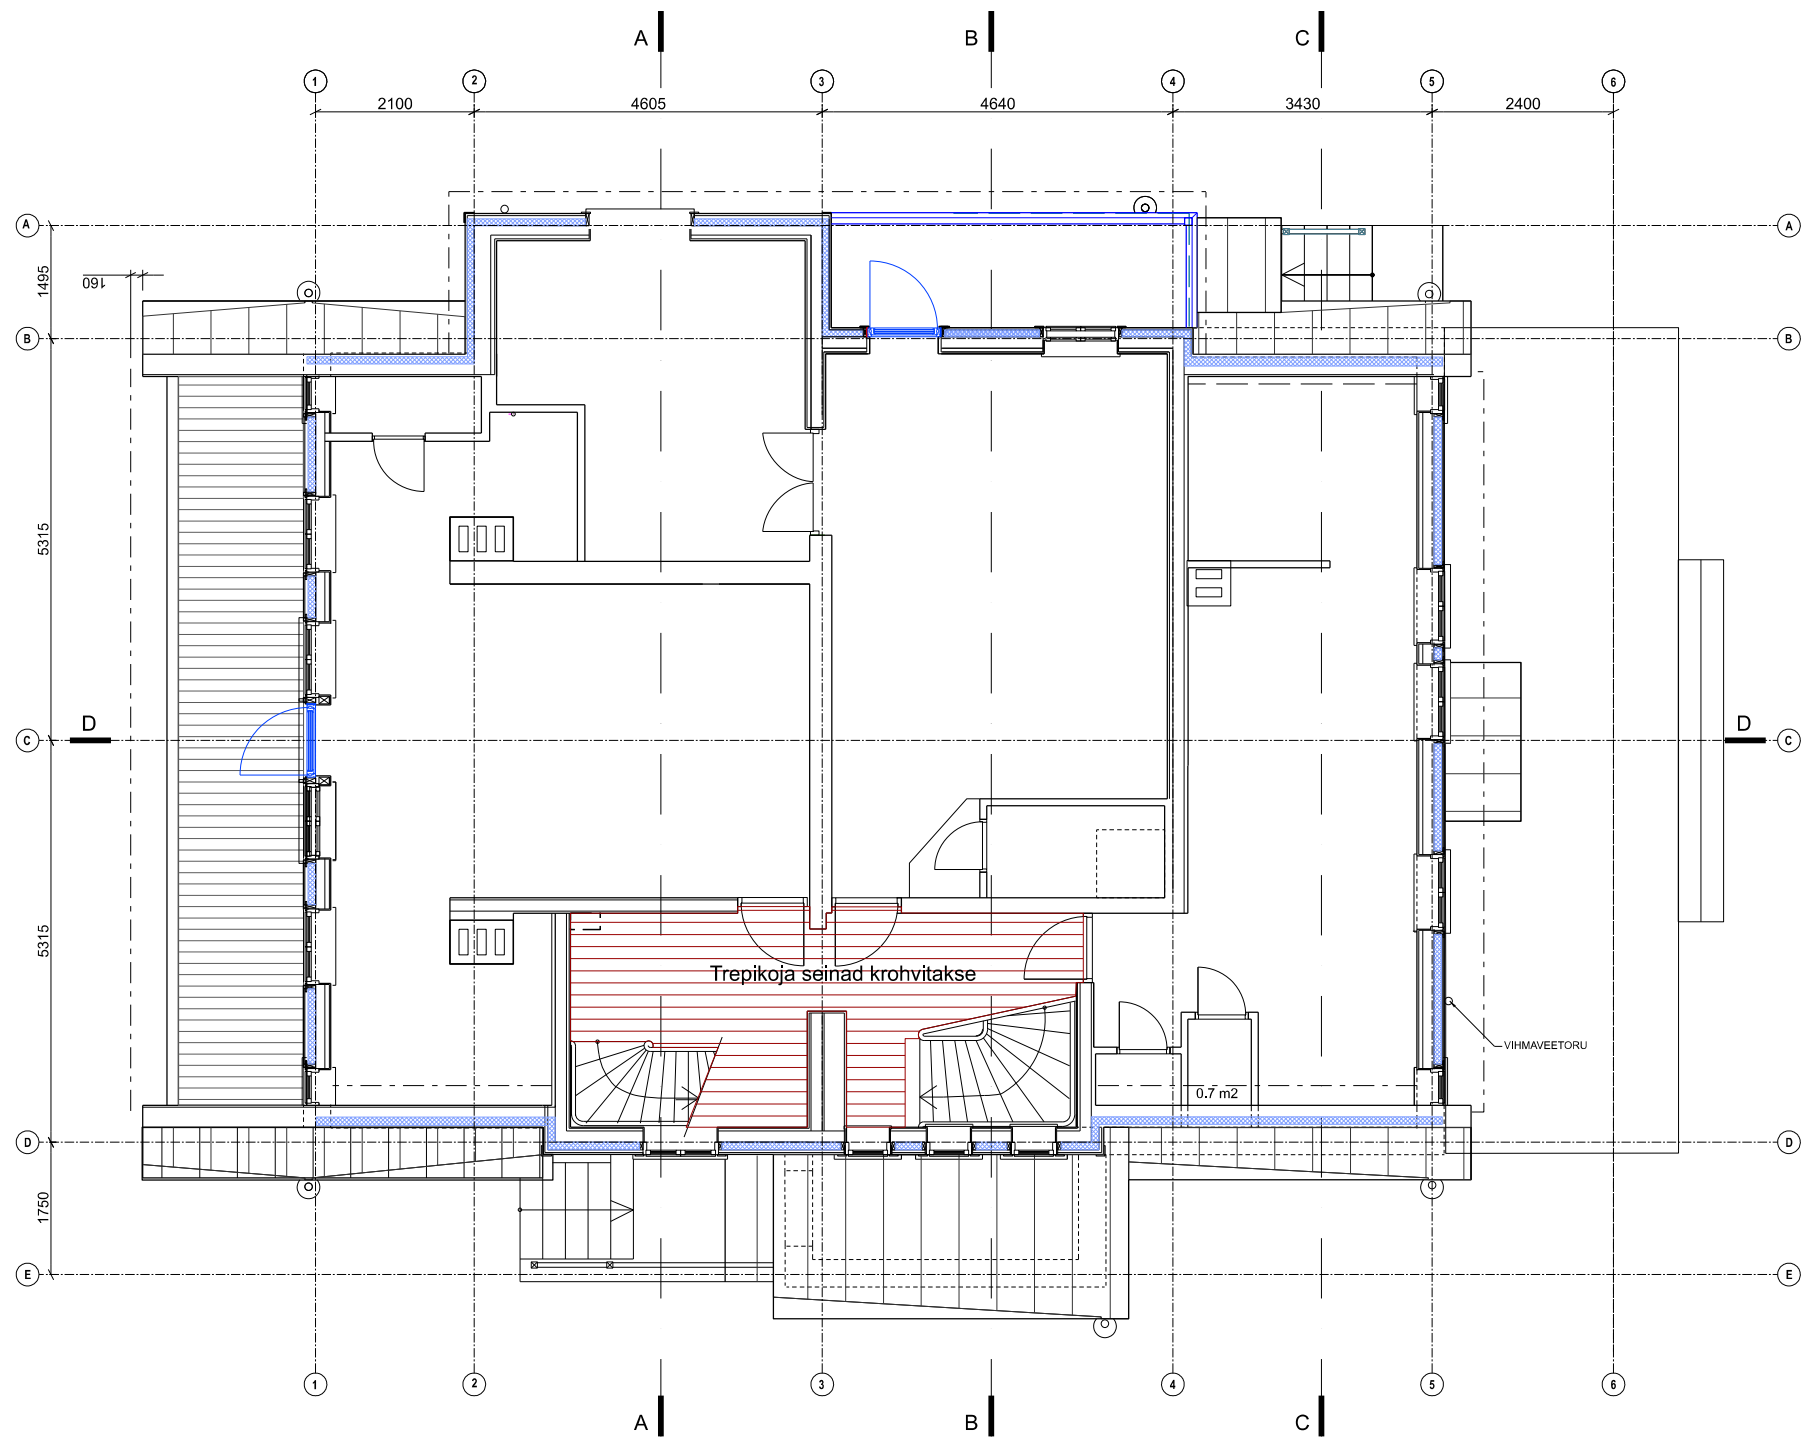

2. korruse korterites ehitatakse välja tehnosüsteemid:
vesi, kanal, küte, ventilatsioon, tugevvool kuni korteri kilbini.
Korterite siselahendusi ei muudeta.

- MUUDETAV või UUS SEINAÄVA
- SOOJUSTATAVAD JA RENOVEERITAVAD VÄLISSEINAD
- SÄILITATAV KONSTRUKTSIOON
- TULETÖKKE SEKTSIOONI PIIR REI30

värvitud männi laudpõrand 35 x 120 mm
renoveeritav