



rull PVC

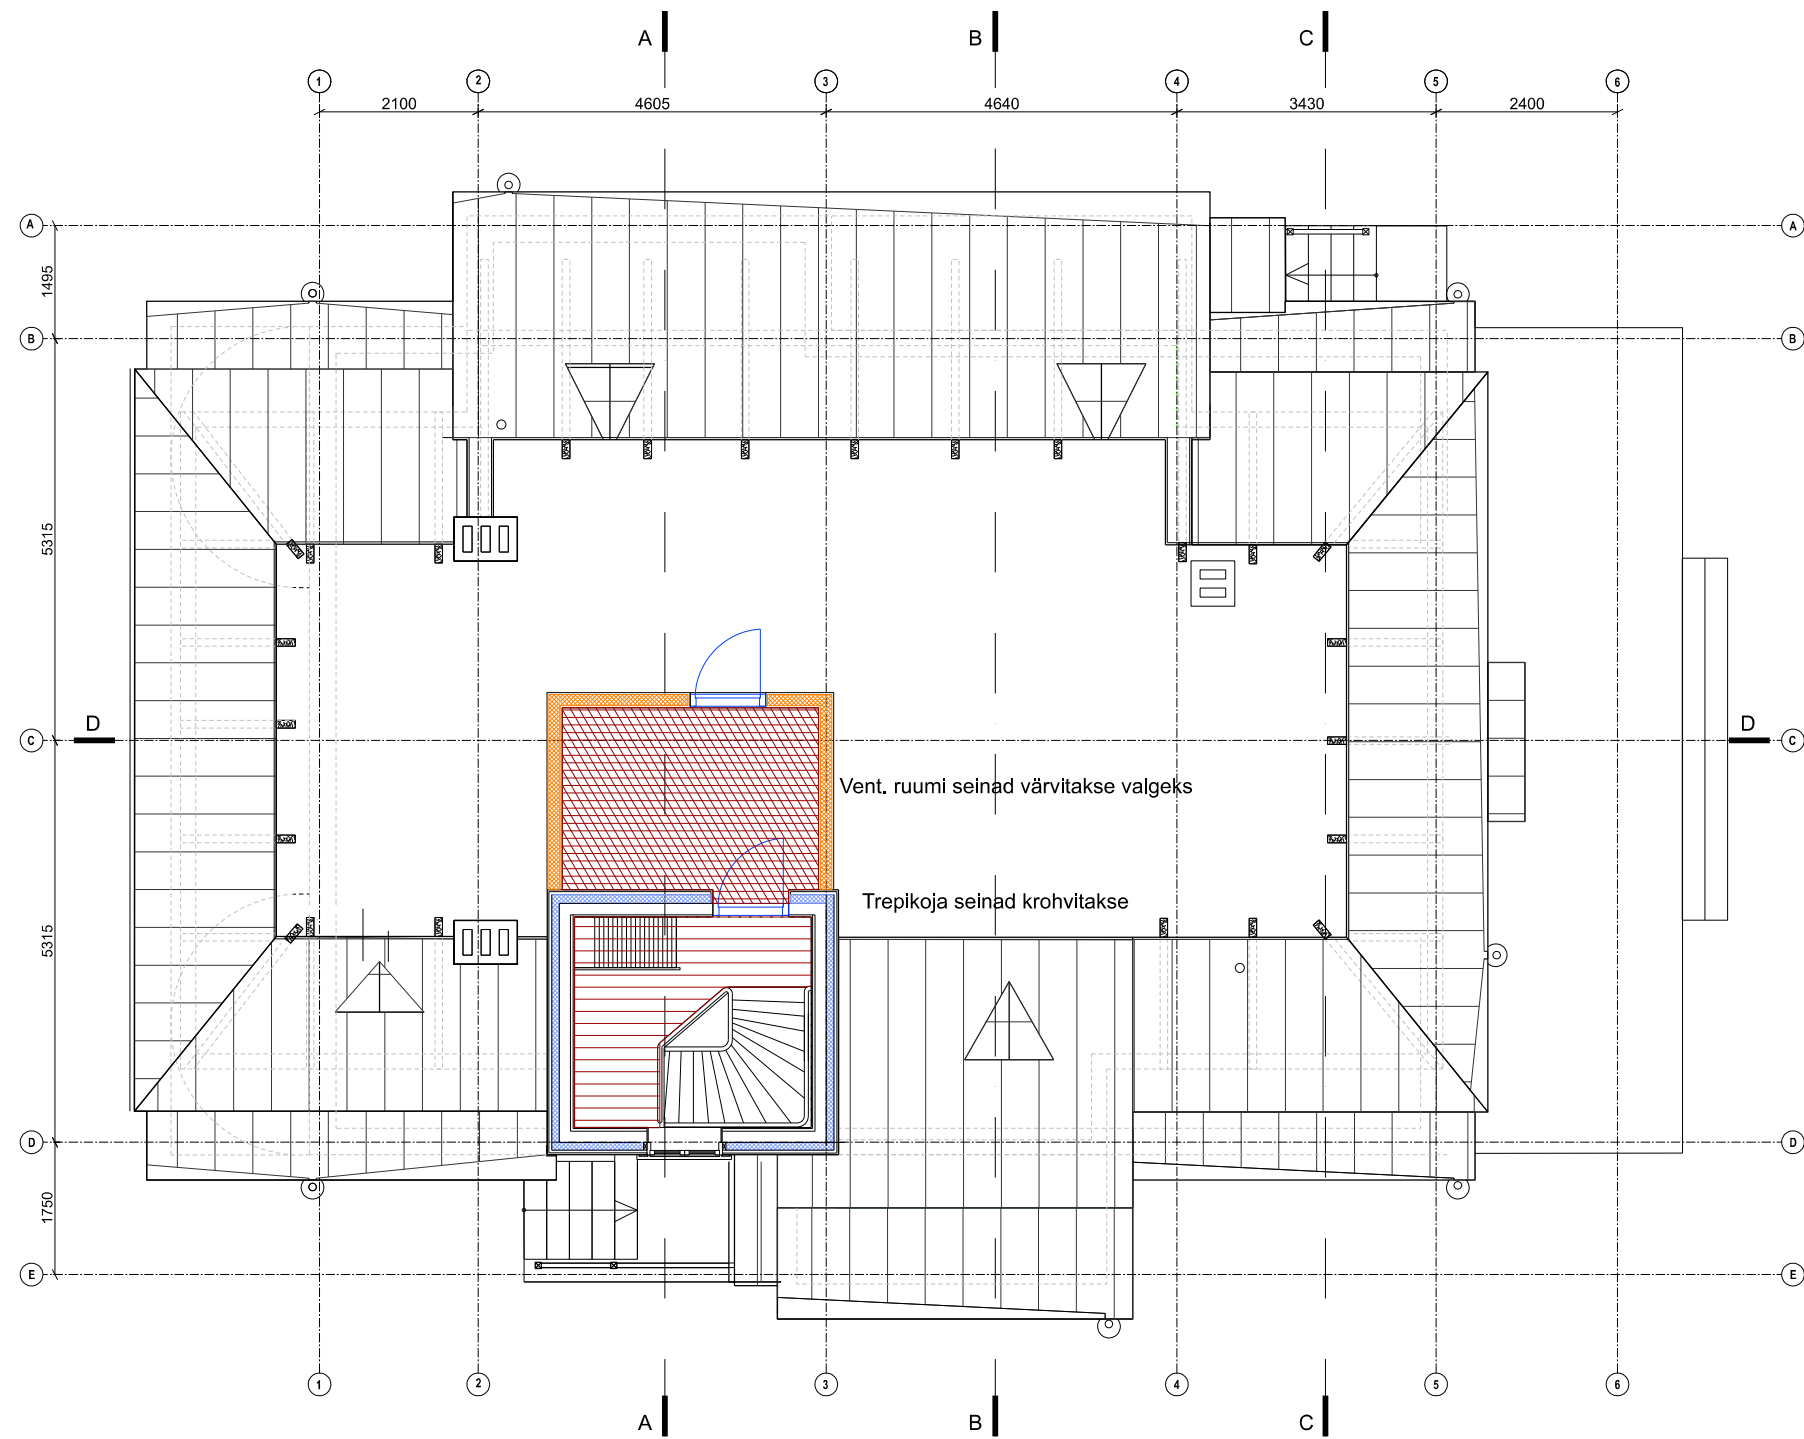

värvitud männi laudpõrand 35 x 120 mm
renoveeritav

Pööningule rajatakse ventilatsioonikamber.

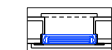

MUUDETAV või UUS SEINAÄÄ



SOOJUSTATAVAD JA RENOVEERITAVAD VÄLISSEINAD



EHITATAVAD SISESEINAD