


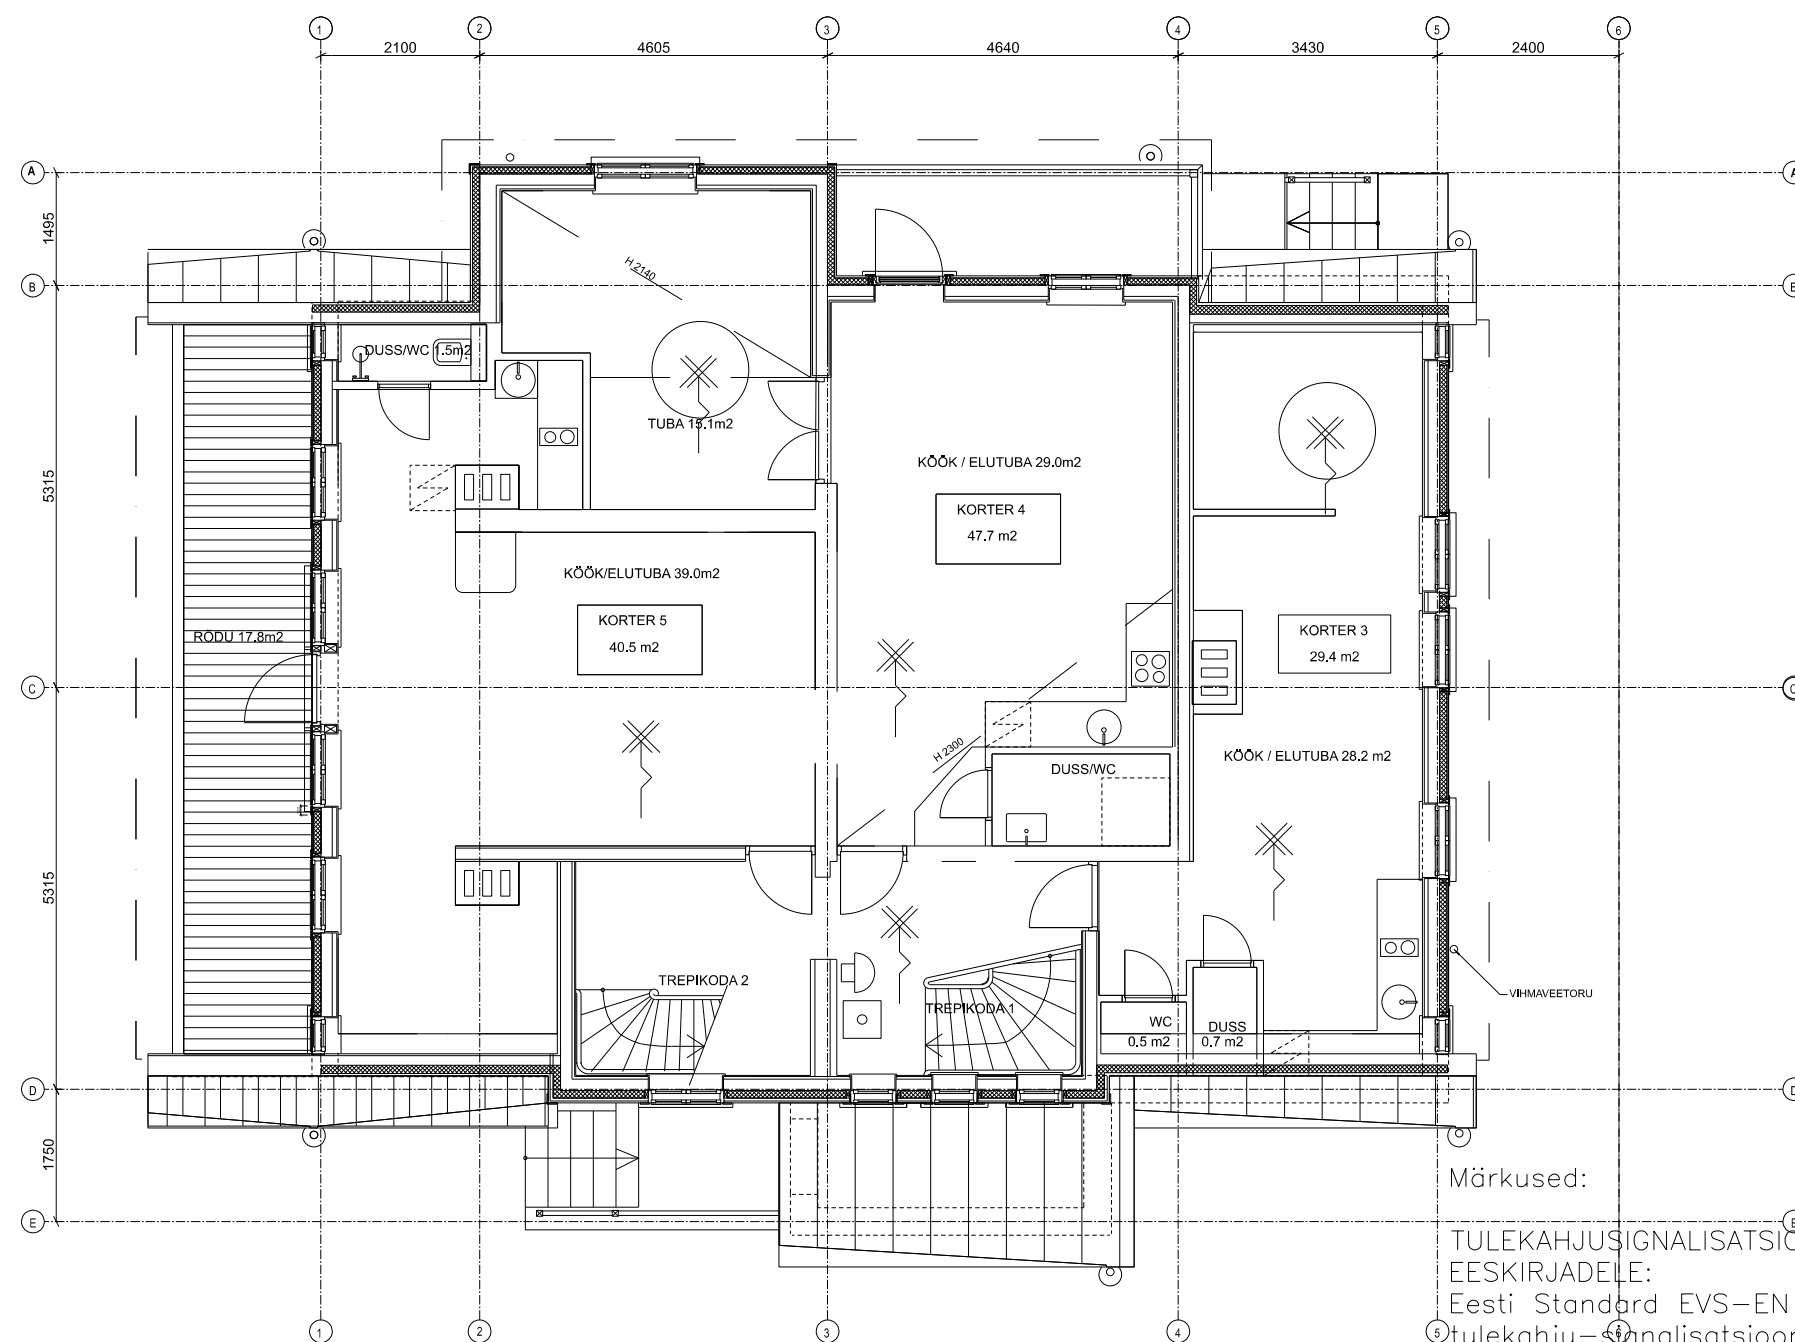

- ⊗ - Optilinesuitsuandur
- ⊗ - Temperatuuriandur
- - Teatenupp, süvistatav kõrgusel 1,5m
- ⬆ - Häirekell, 200mm laest
- ⬆ - Häirekell vilkuriga õues, h=3000
- ⊗ - Patareitoitel optilinesuitsuandur

Märkused:

TULEKAHJUSIGNALISATSIOON TEOSTATAKSE VASTAVALT KEHTIVATELE EESKIRJADELE:

Eesti Standard EVS-EN 54:2011 „Automaatne tulekahju-signalisatsioonisüsteem“ Osad 1-15. Tulekahju-signalisatsioonisüsteemi projektid ja paigaldus teostatakse vastavalt Siseministri määrus nr 1 „Nõuded automaatsele tulekahjusignalisatsioonisüsteemile ja ehitised, millelt tuleb automaatse tulekahjusignalisatsioonisüsteemi tulekahjuteade juhtida Häirekeskusesse”
Valvetsoonide kaabeldus teostatakse kaabliga KLMA 2x0,8+0,8, häireahelad 30min tulepüsiva kaabliga FP200 2x1,0. Andurit paigaldada horisontaalselt.
Installatsioon teostada varjatud kujul, PVC torudes. Seadmete paigaldusel tuleb lähtuda nende paigaldusjuhistest.