



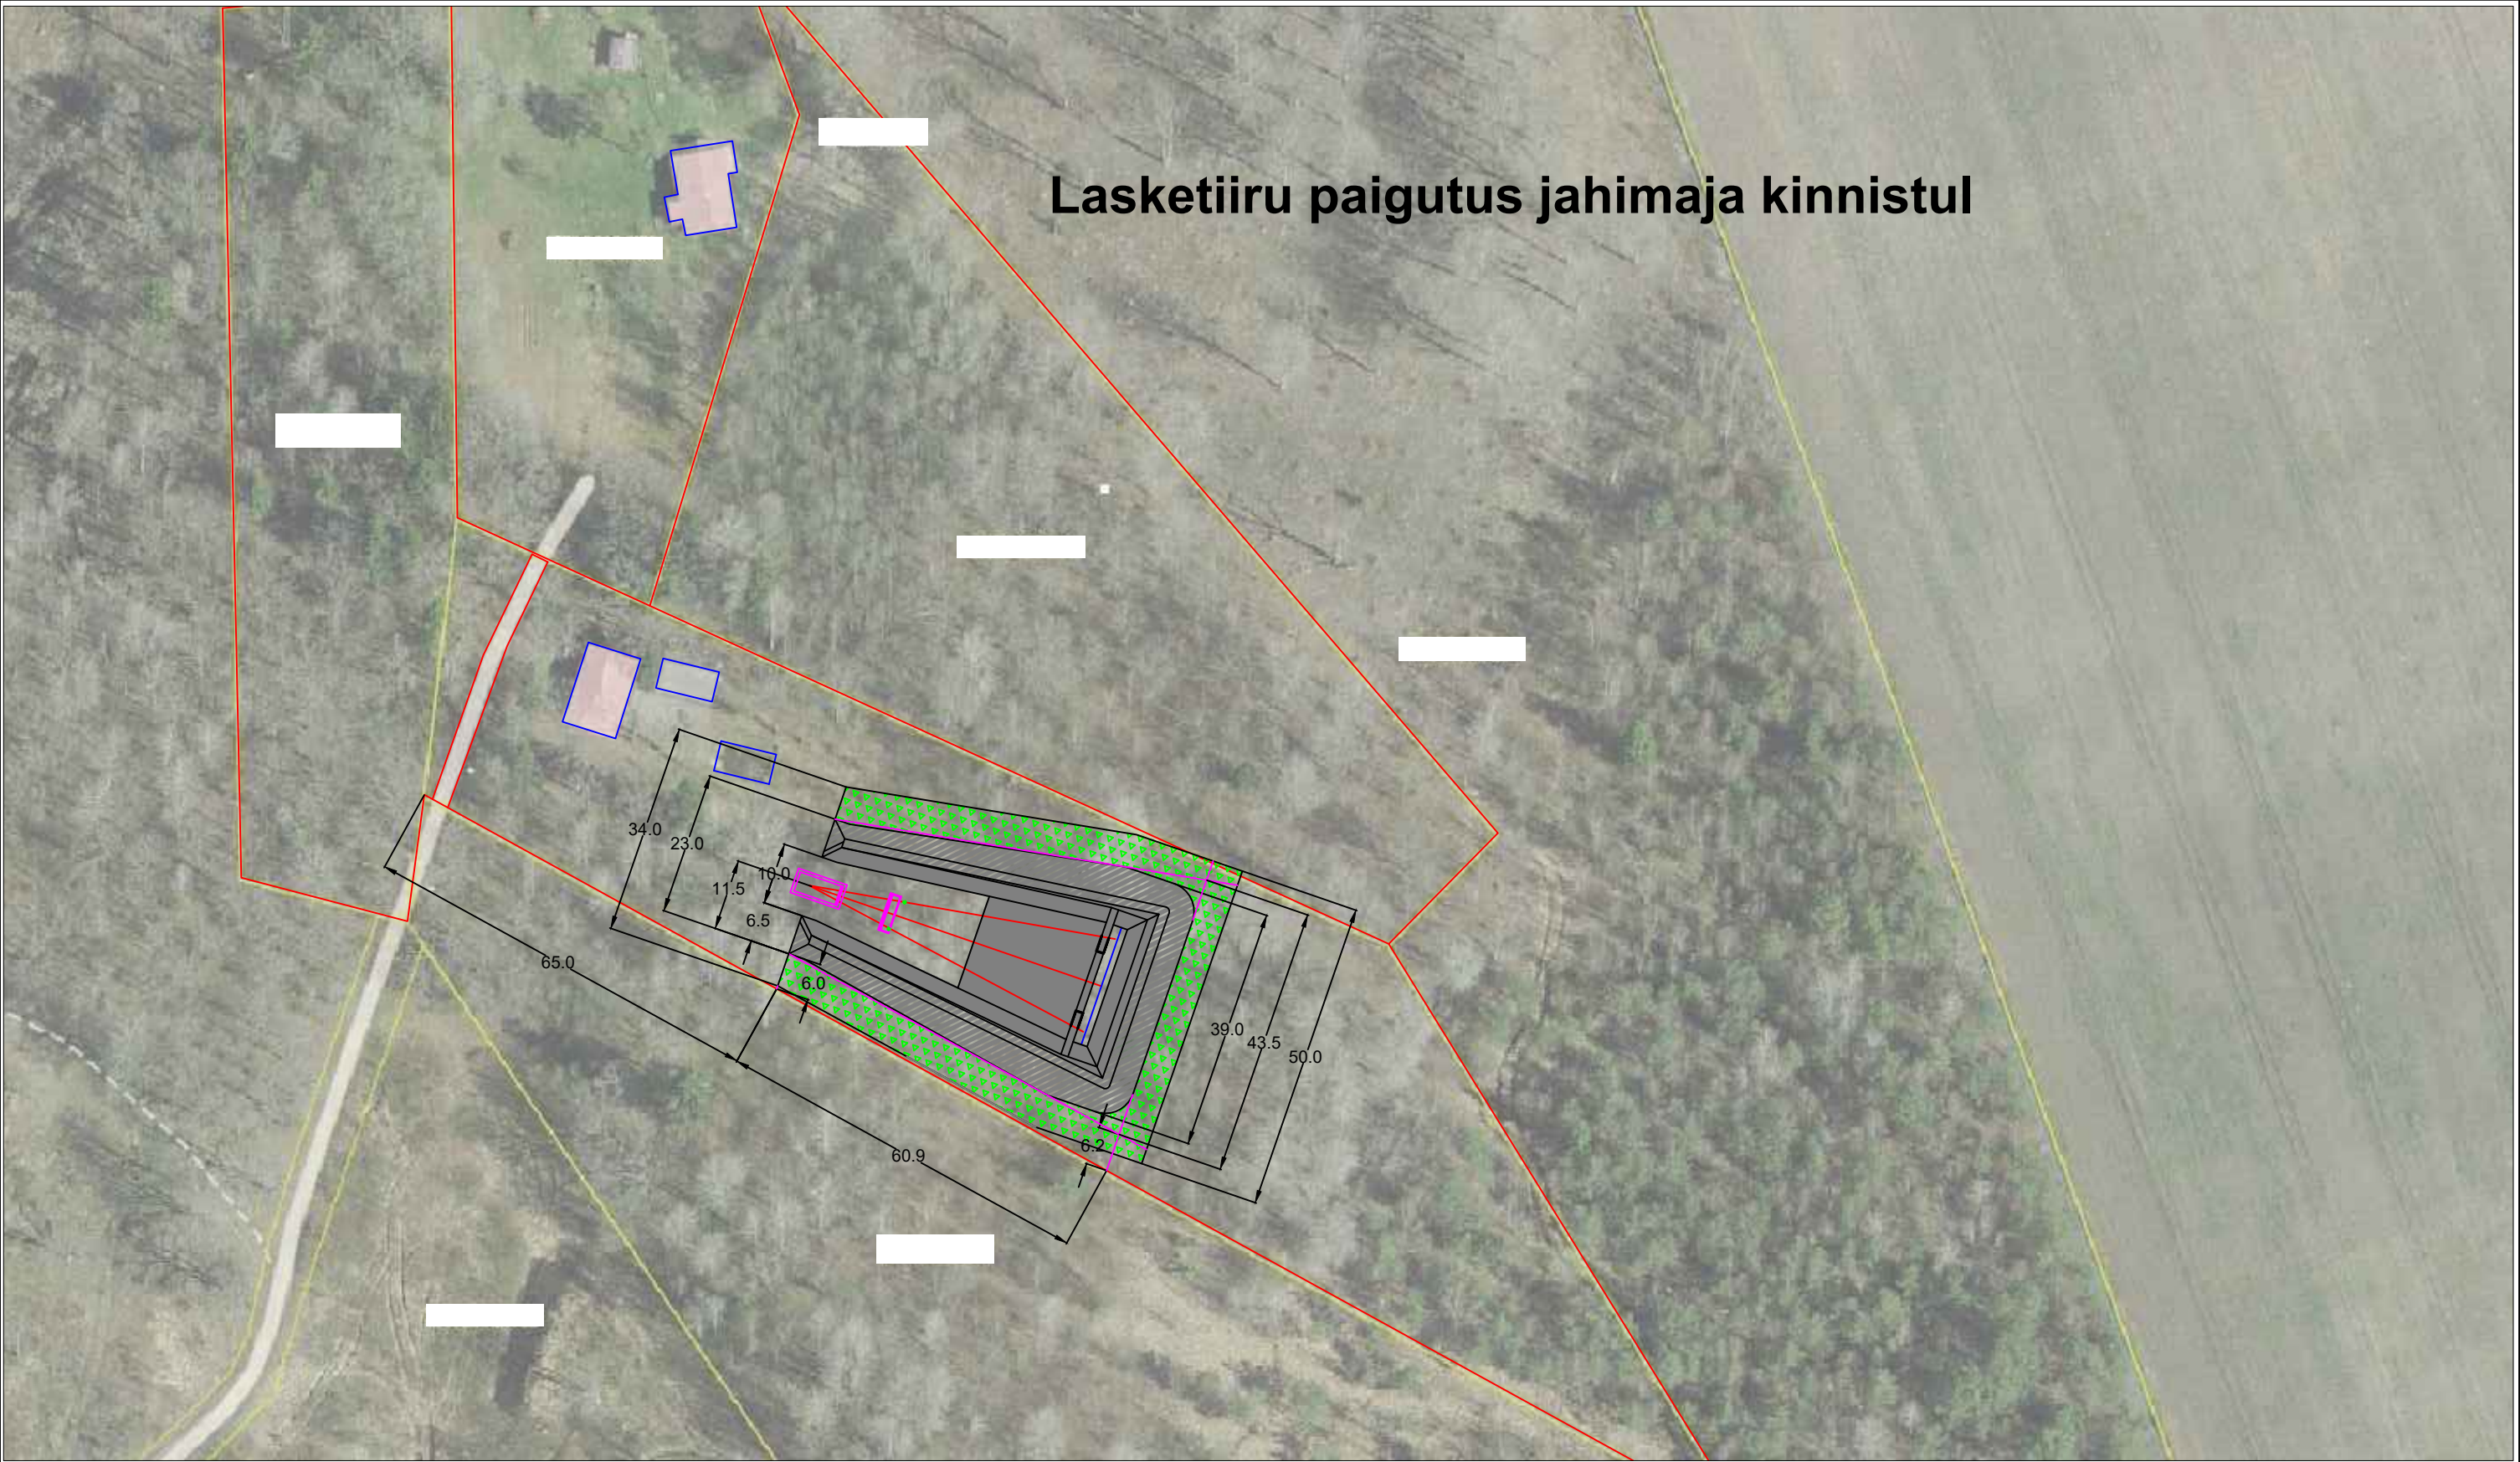


Tellija			Töö Lasketiir		
Objekt				Joonise nr	
Joonis Lasketiiru üldplaan					
		Projekteeris			
		Kontrollis		Leht/lehti 1/1	
		Kuupäev 25.10.2018		Stadium Põhiprojekt	
		Fail		Mõõtkava	

Lasketiiru horisontaalne plaan

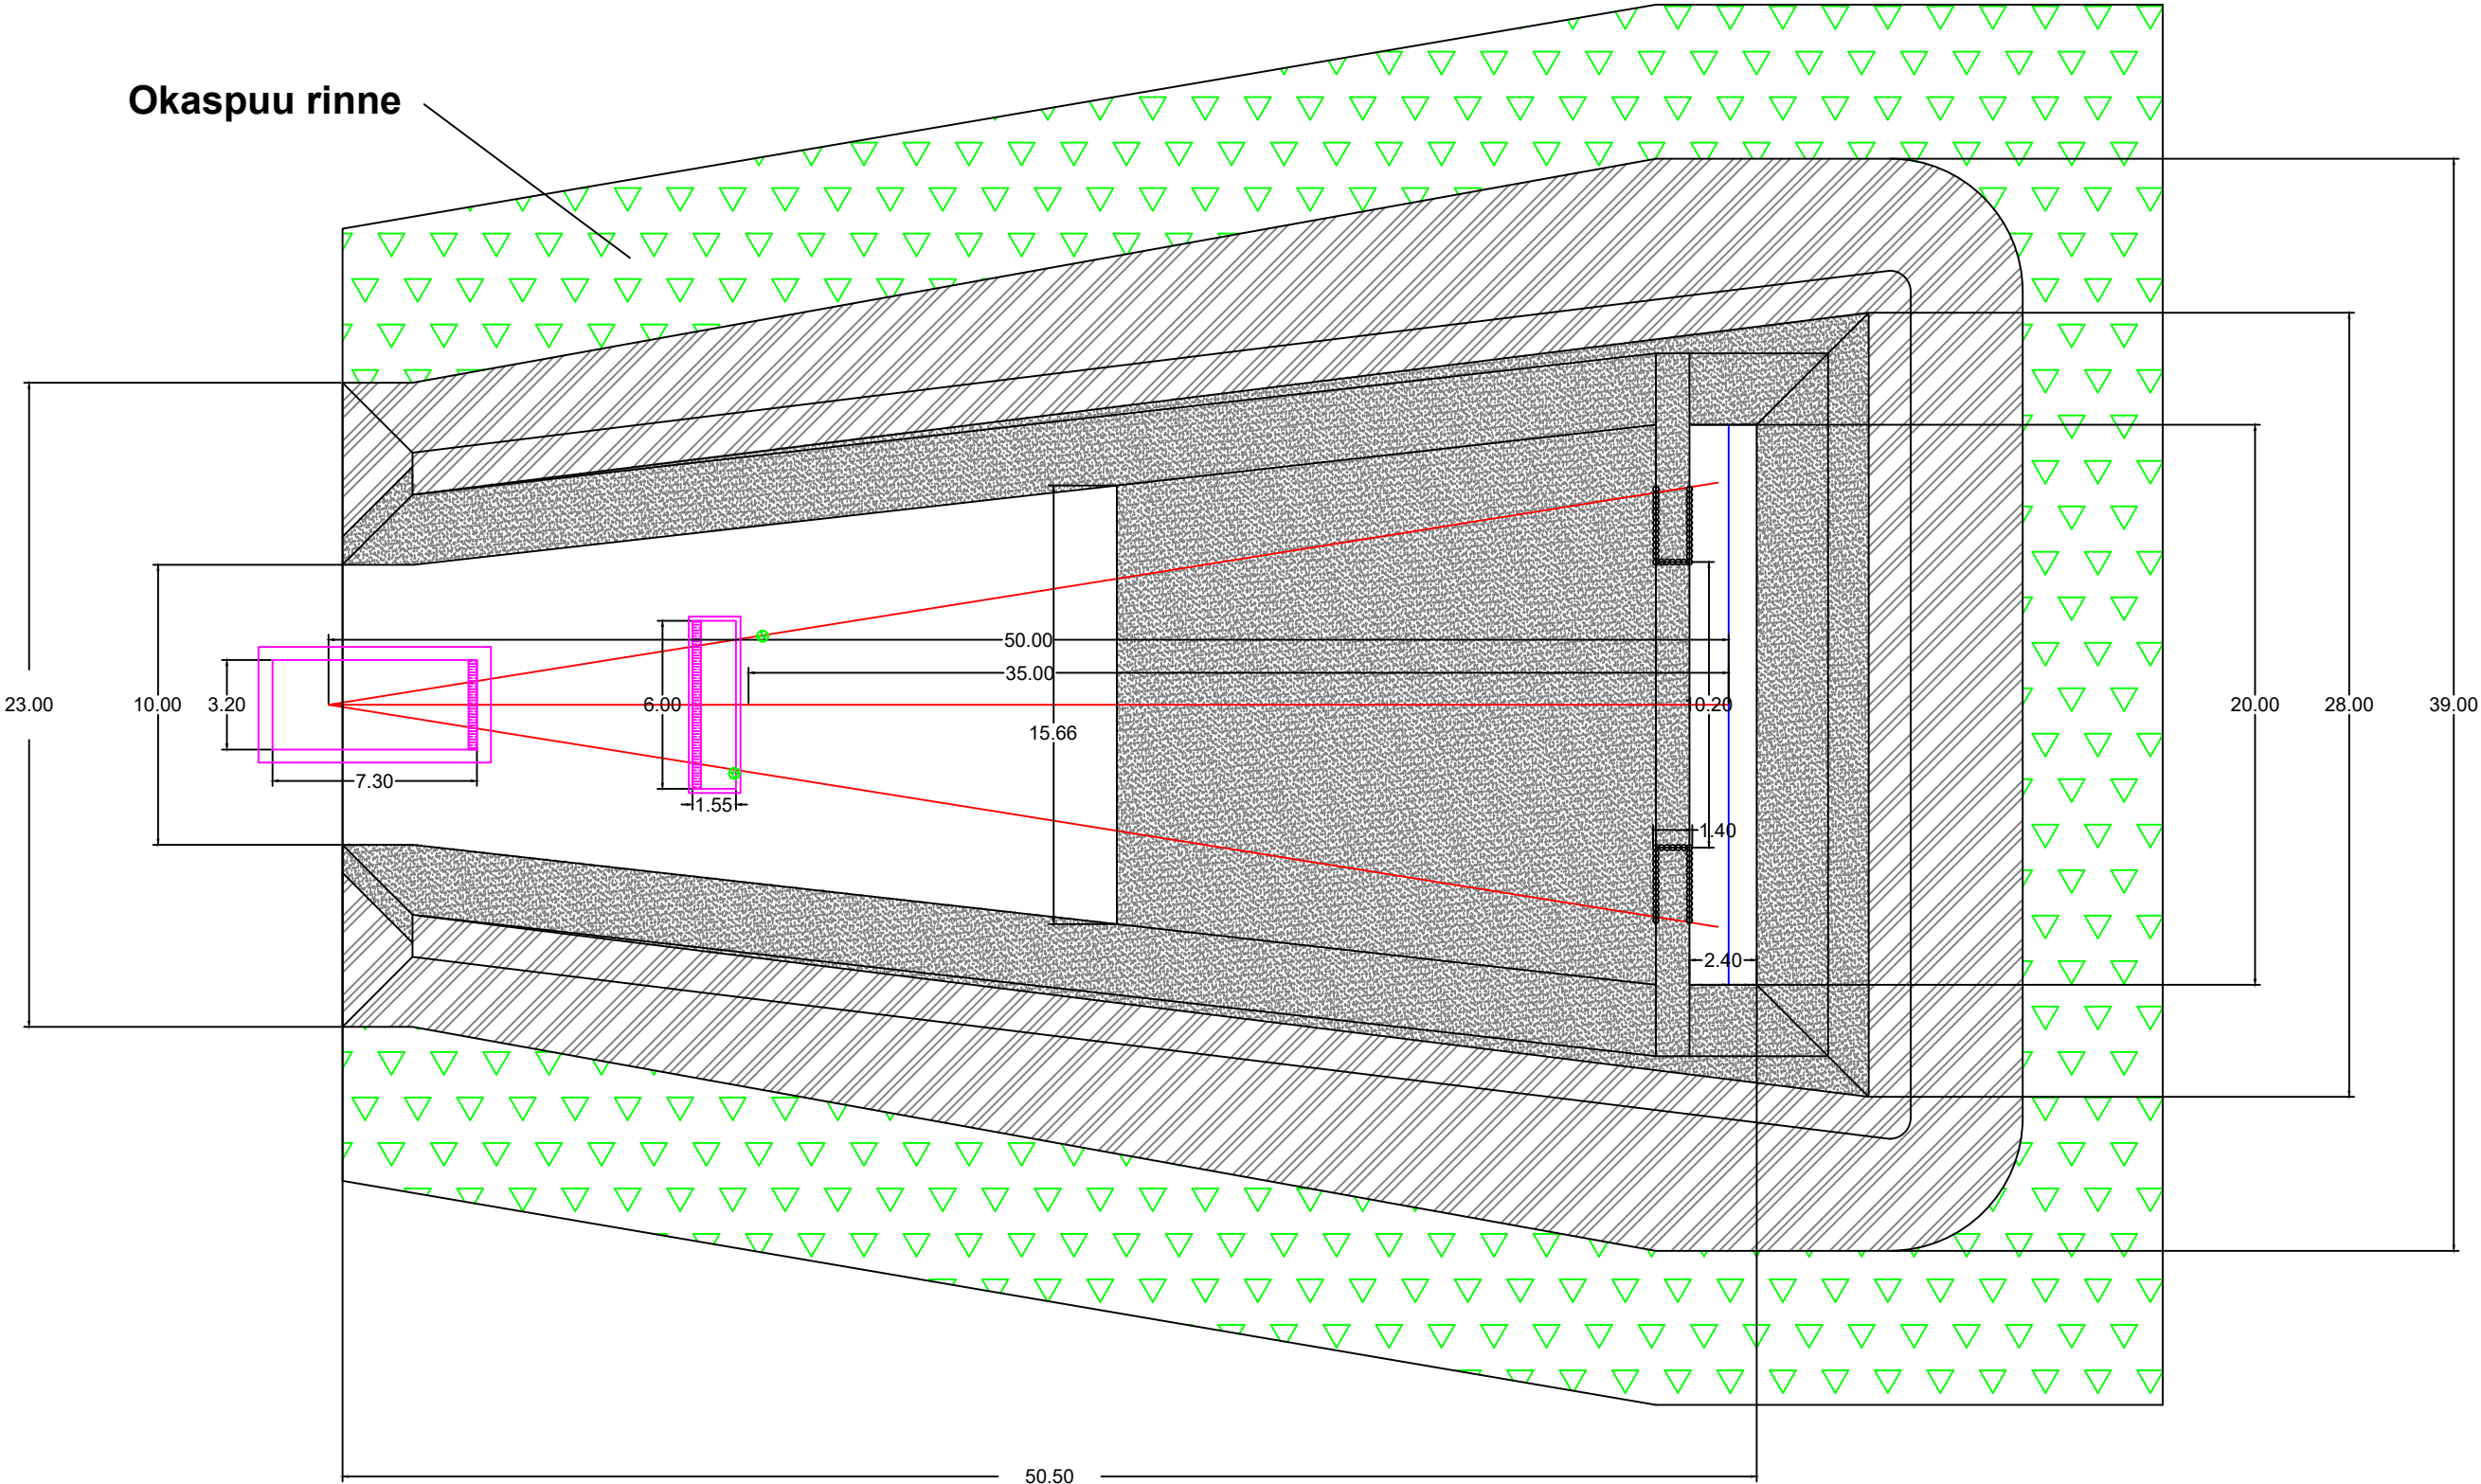


Tellija		Töö		Lasketiir	
Objekt			Joonise nr		
Joonis Lasketiiru plaan					
		Projekteeris		Leht/lehti 1/1 Staadium Põhiprojekt Mõõtkava	
		Kontrollis			
		Kuupäev 25.10.2018			
		Fail			

Lasketiiru vertikaalne lõige

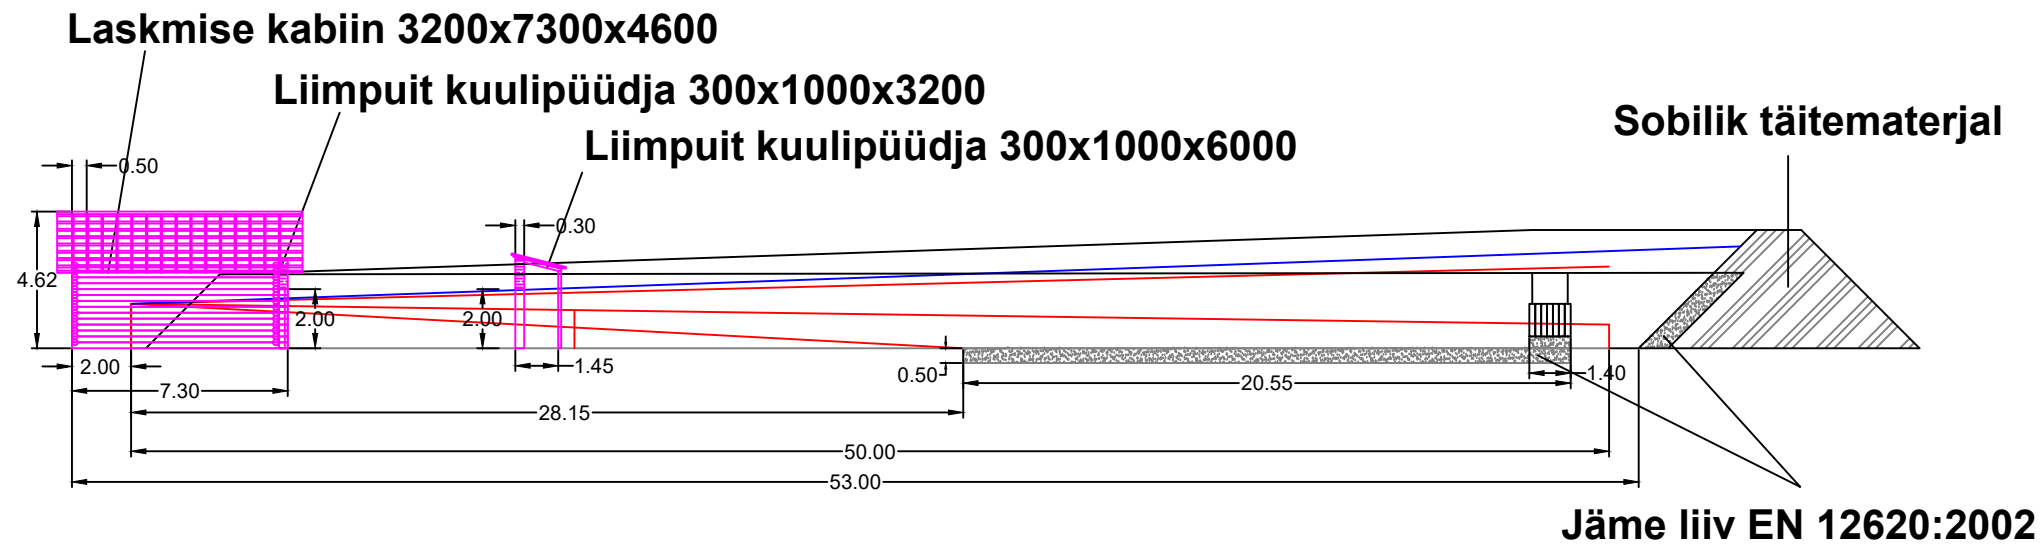


Tagavalli profiil

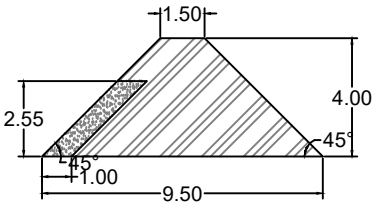

Ristlõige: täide 19.45m², liiv 2.55m²

Külgvalli profiil

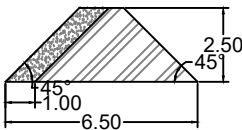

Ristlõige: täide 7.5m², liiv 2.5m²

Tellija		Töö		Lasketiir	
Objekt			Joonise nr		
Joonis					
		Projekteeris			
		Kontrollis		Leht/lehti 1/1	
		Kuupäev 25.10.2018		Staadium Põhiprojekt	
		Fail		Mõõtkava	