


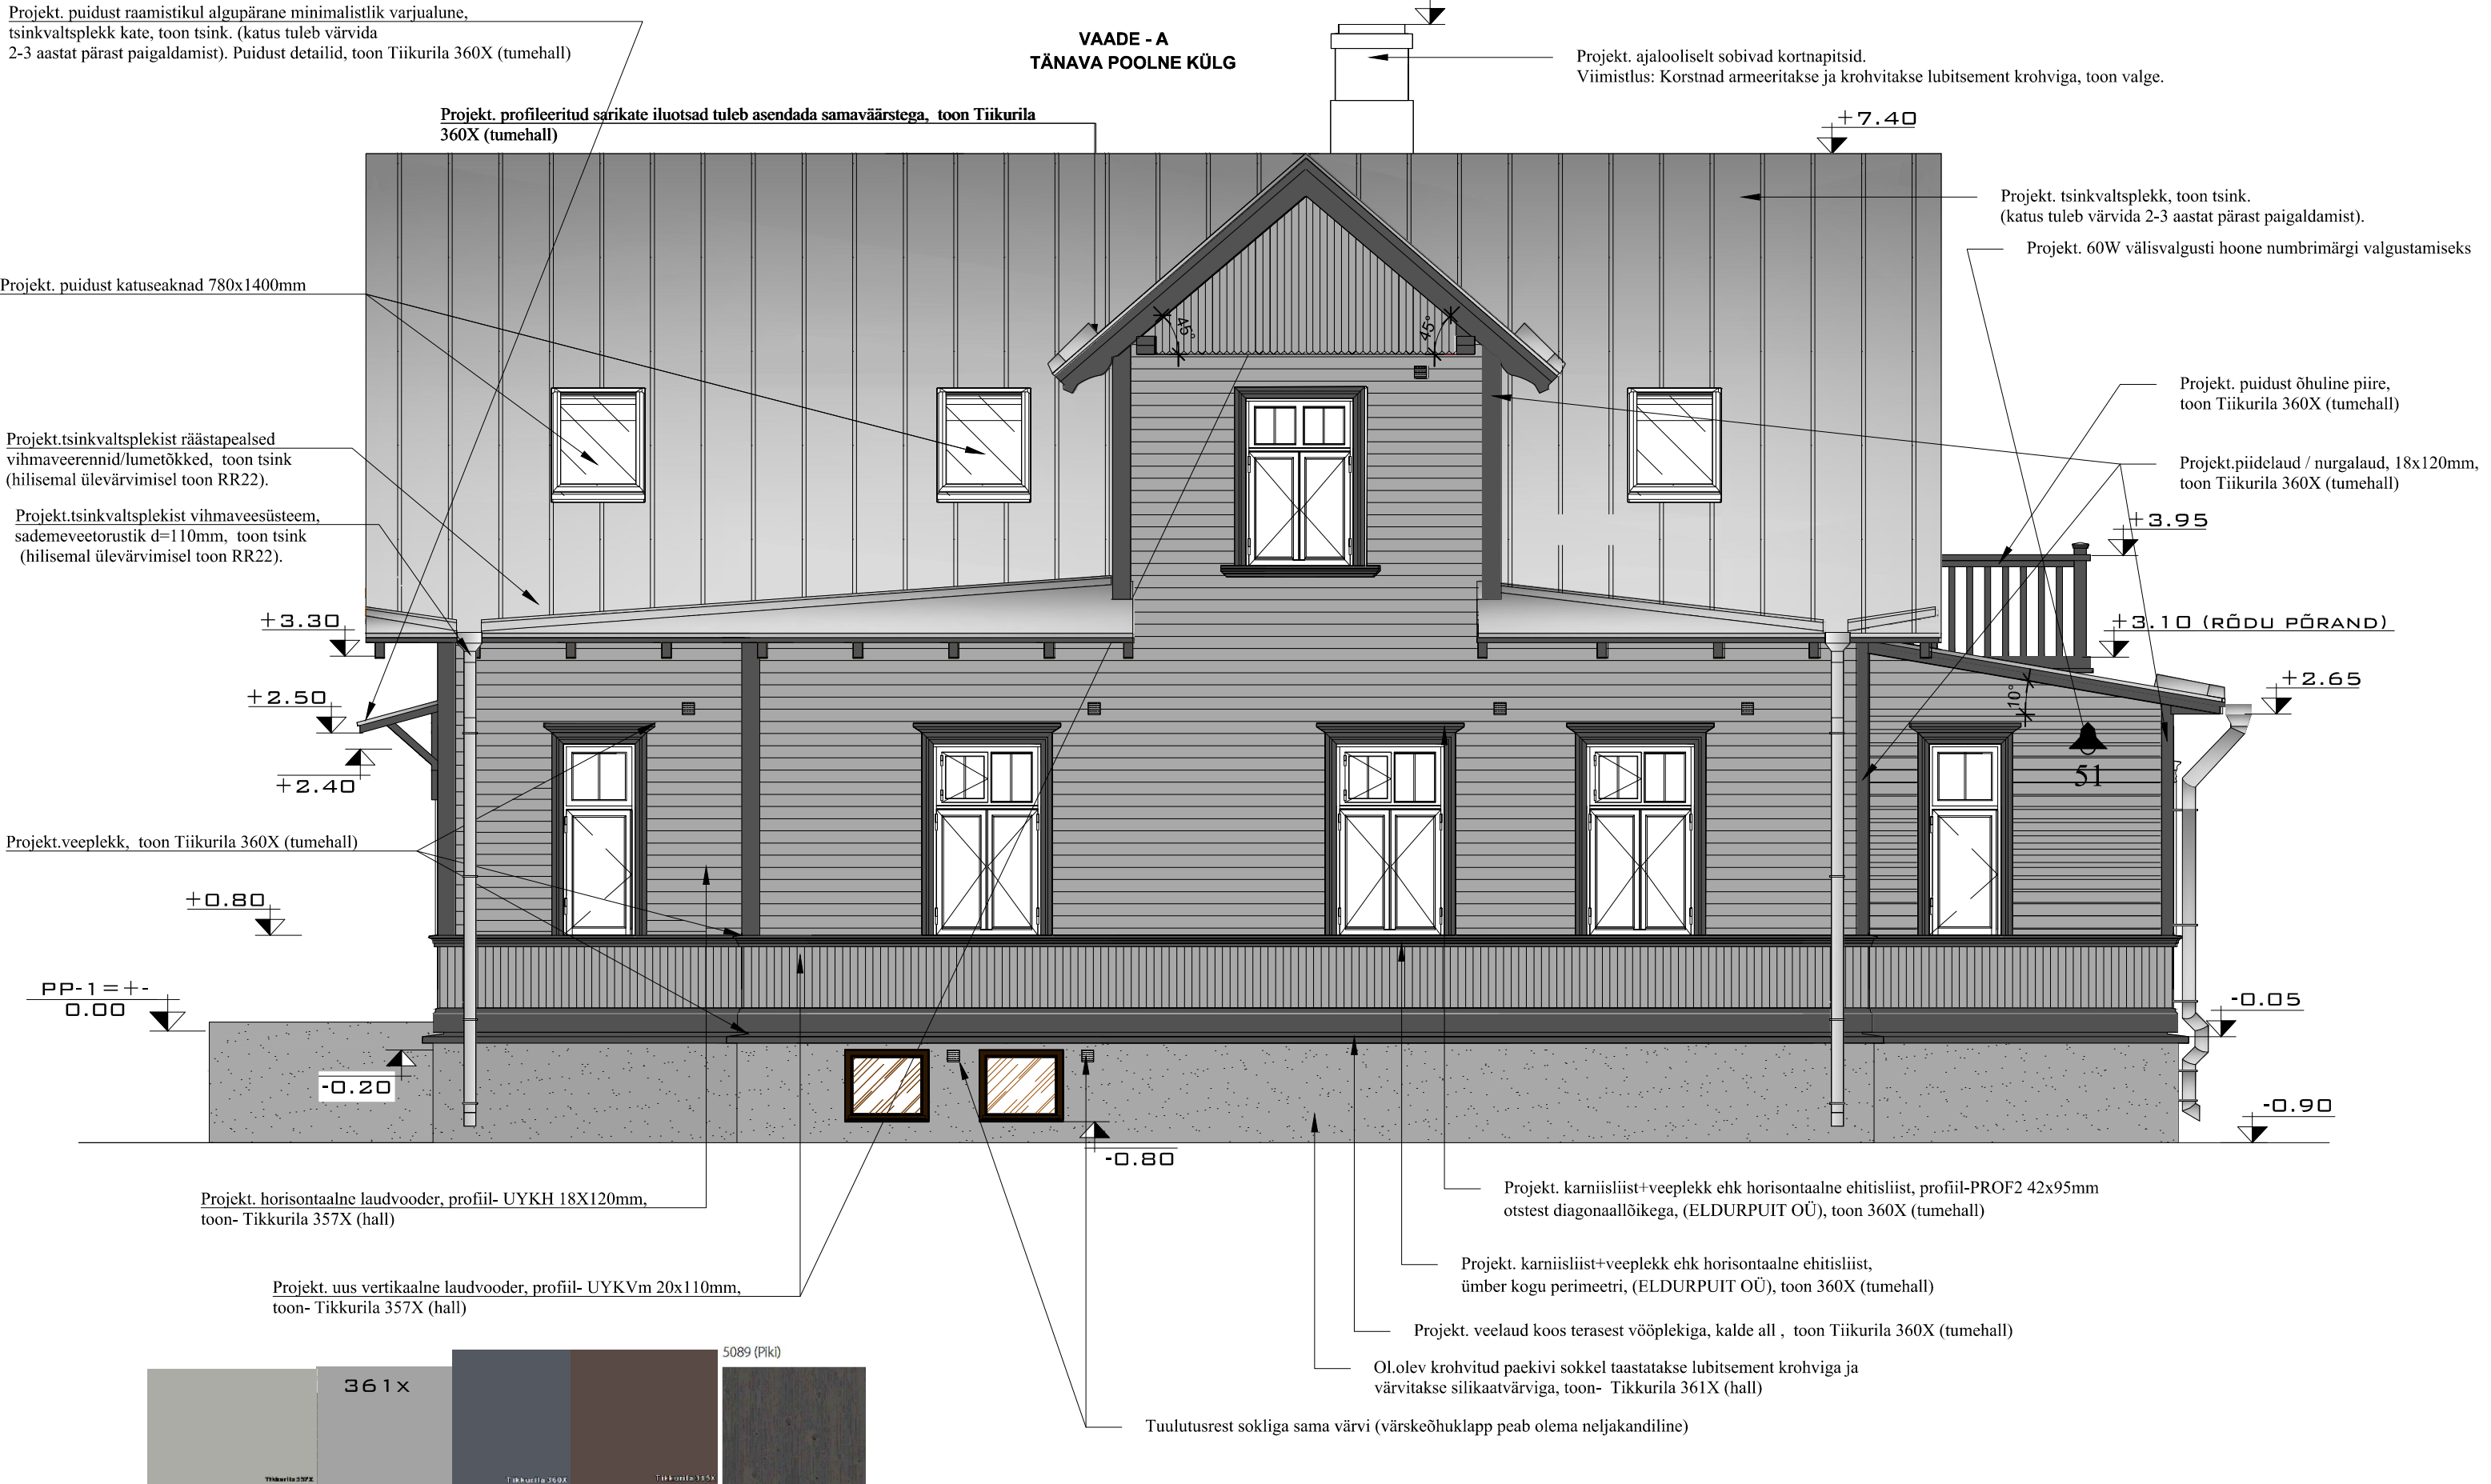

MÄRKUSED:

- Enne lõpliku värvikoguse tellimist ja värvimist teha 1m2 suurused kõrvutatavad katsepinnad ning kooskõlastada tulemus käesoleva projekti arhitekti ning tellijaga.
- Avatäited on lubatud puidust, hoonega sobiva suurusega, paigutuse, kujunduse, jaotuse, profiilide, avanemissuundadega, tuuleliistude- ja veeninaga. Algupärased avatäited restaureerida, restaureerimiskõlbmatud võib asendada koopiatega. Kaheraamsete lahusraamidega puitakende puhul saab väärtuslikud head korras välimised raamid säilitada ja restaureerida ning sisemistesse paigaldada paketi või asendada need uute pakettklaasiga raamidega.
- Välisseintesse uusi avasid planeeritud pole, uued aknad tuleb tõsta fassaadi laudisega samasse tasapinda.
- Joonist lugeda koos seletuskirjaga. Rekonstrueerimistööd vt seletuskirjast.
- Hoone väljast soojustamisel tuleb puitvoodriga hoonete aknad soojustamisega samaaegselt paigaldada fassaadipinnaga tasa, et hooncle ei moodustuks arhitektuurselt sobimatuid välimisi aknapõski.

Joonise nr.			Objekti nimetus: ELAMU REK- JA LAIENDAMISE EHITUSPROJEKT Asukoht: HARJUMAA TALLINNA LINN			
PROJEKTIJUHT:		/ALLKIRJASTATUD DIGITAALSELT/	Tellija:	Staadium EP	Mõõt 1:50	Töö nr.
VASTUTAV SPETSIALIST:		/ALLKIRJASTATUD DIGITAALSELT/				
			Joonis: VAADE A			
KUUPÄEV:	29.04.2018					