


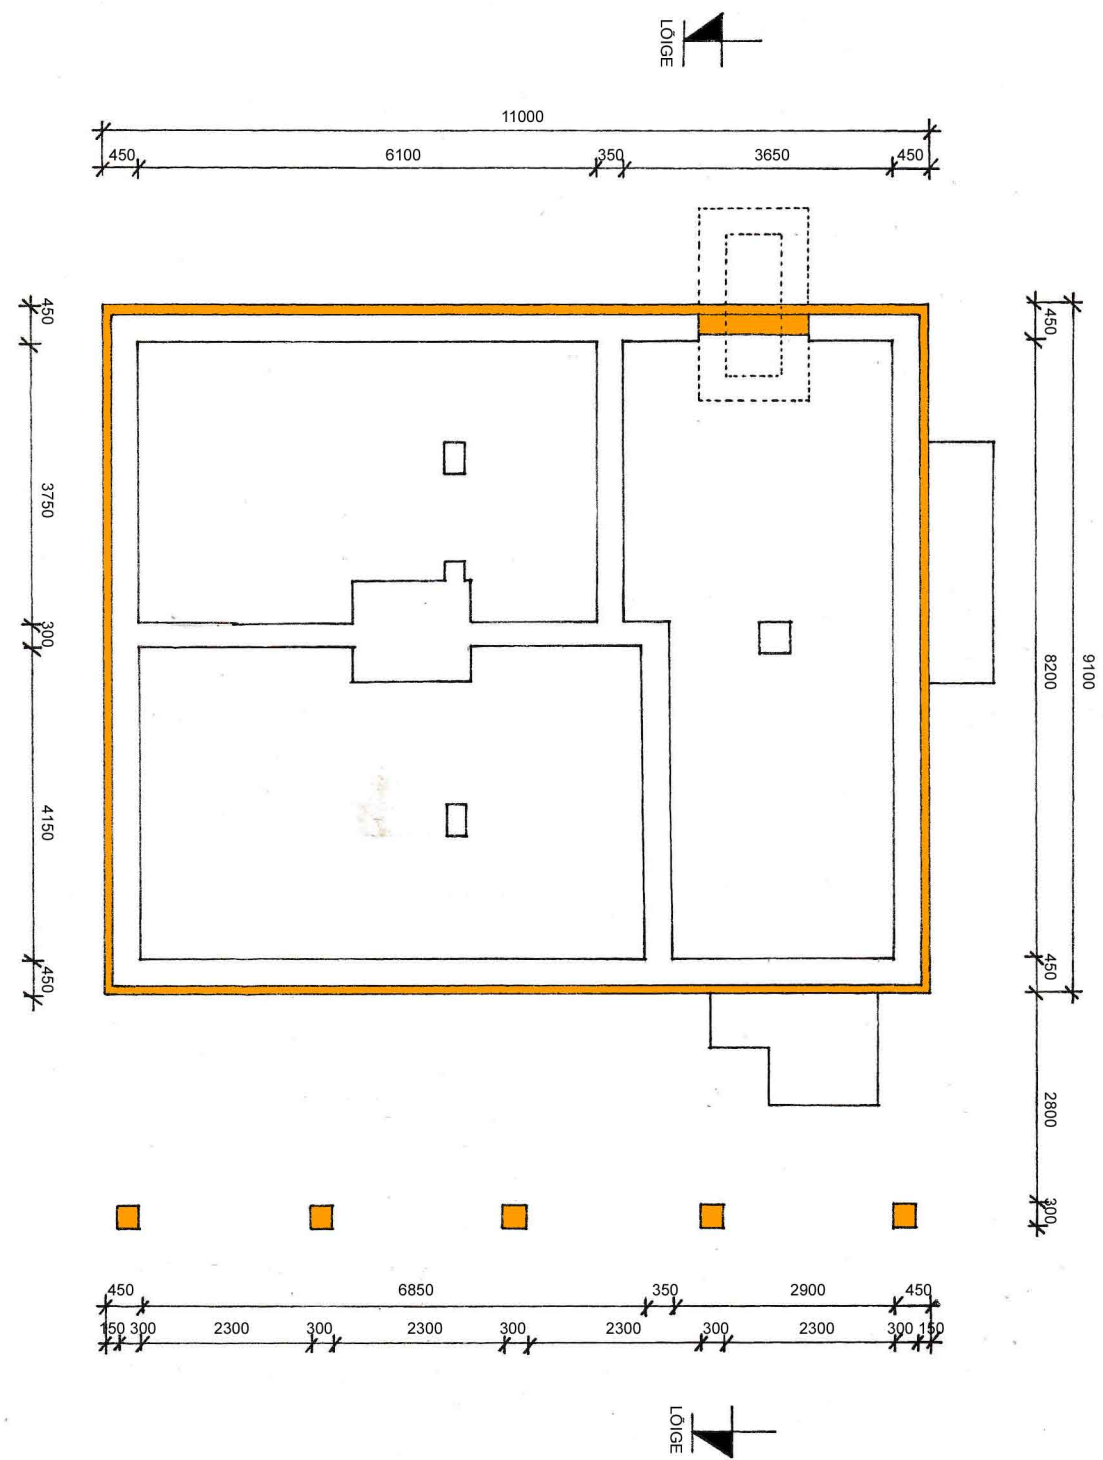

Leppemärgid:

- Ol. ol konstr-d
- Lammutatavad konstr-d
- Proj konstr-d

Projekteerija:				Tellija:		13-19-ML	
				Üksiklamu rekonstrueerimise ehitusprojekt			
Amet	Nimi	Alkiri	Kuupäev	Vundamentide plaan	Leht 3	25.02.2019	
Vast. Isik				M1:100			
Projekti juht							