


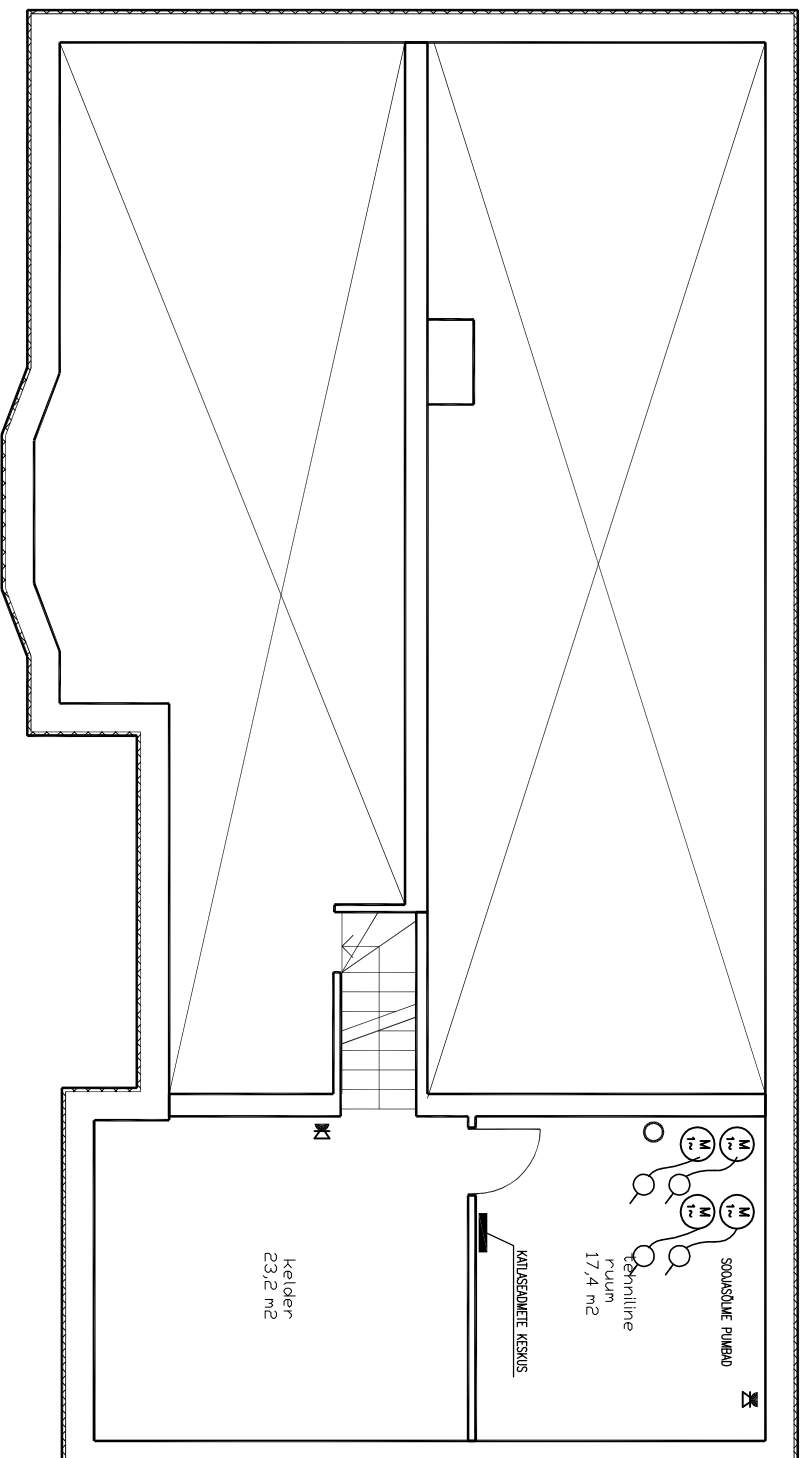

TINGMÄRGID:

- ✂/✂ MAANDUSKONTAKTIGA PISTIKUPESA
- 1/ ✂ VÕI 2-KOHALINE, SÜVISPAIGALDUS
- ✂/✂ MAANDUSKONTAKTIGA, KAANEGA PISTIKUPESA
- 1/ ✂ VÕI 2-KOHALINE, SÜVISPAIGALDUS
- ✂ KOLMEFAASILINE PISTIKUPESA
- ✂ MAANDUSKONTAKTIGA, SÜVISPAIGALDUS
- ✂ TELEFONIVÕRGU PISTIKUPESA,
- ✂ SÜVISPAIGALDUS
- ✂ TELEKOMMUNIKATSIOONIVÕRGU PISTIKUPESA,
- ✂ SÜVISPAIGALDUS
- ✂ DATA PISTIKUPESA, SÜVISPAIGALDUS
- ✂ ANTENNIPISTIKUPESA, SÜVISPAIGALDUS
- ✂ JAOTUSKESKUS JK
- ✂ TELEFONIVÕRGUPISTIKUPESA, SÜVISPAIGALDUS
- ✂ EL. MOOTOR 1-FAASILINE