


PEALEVALU PÕRANDA PLAAN
1:100

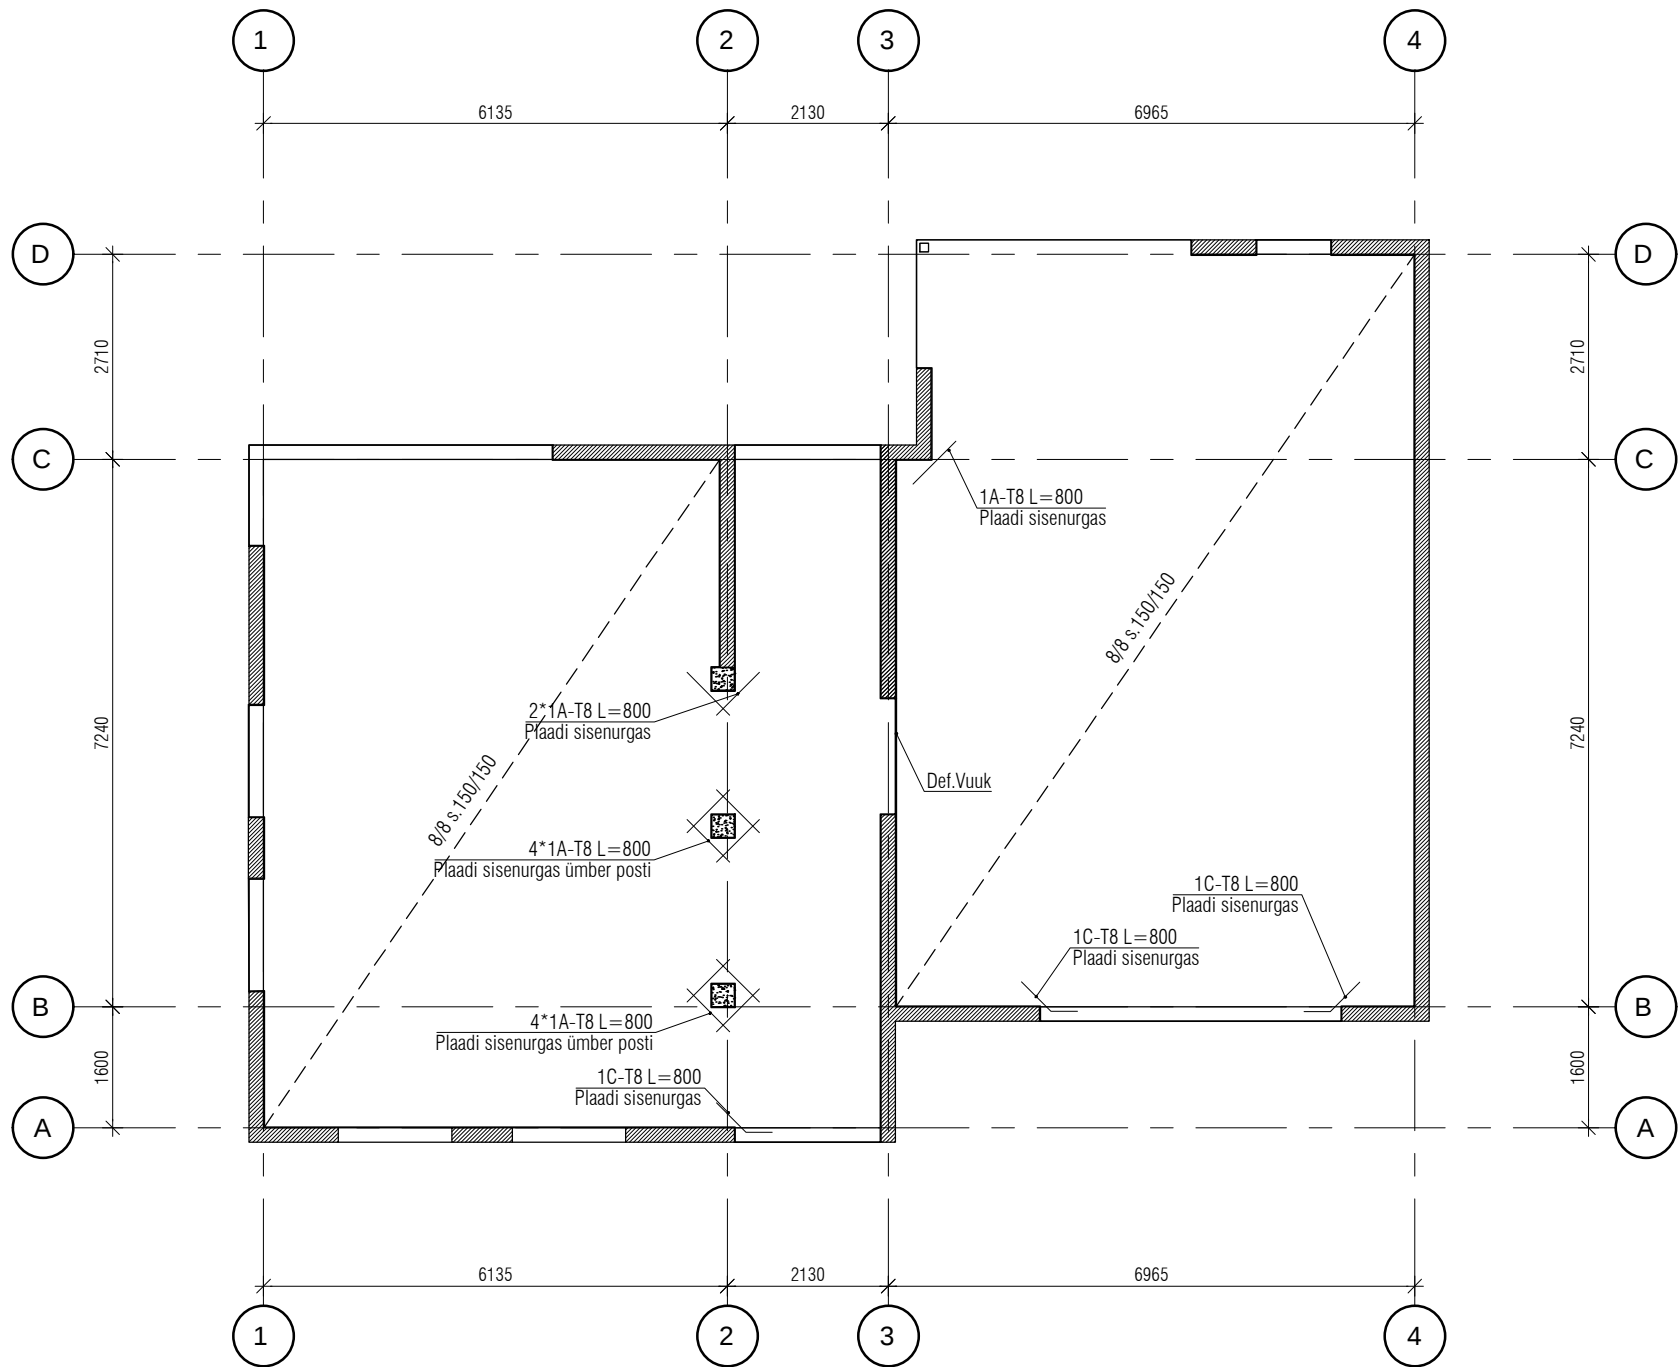

MATERJALIDE KOKKUVÕTE:



MONOLIITBETON C25/30
11,4 m³ 28,6 t

ARMATUURVÕRK B500K
#8/8 - s.150/150 143 m² 776,5 kg

ARMATUURVARDAD

Mõõdud on antud väliskülgedel. armatuurvarda kogupikkus ei sisalda pikkuse muutust painutamisel. Kogupikkus on ligikaudne, ei sisalda armatuuri täiendavat kulu ülekattel. Ei sisalda deformatsioonivuugi vardaid.

	a	b	(mm)	tk	jm
C-T8 B500B:	550	250	800	3	3
A-T8 B500B:					9
Ø8	12 jm	7,4 kg			

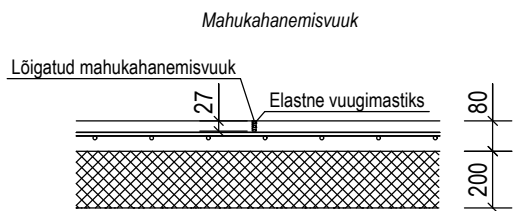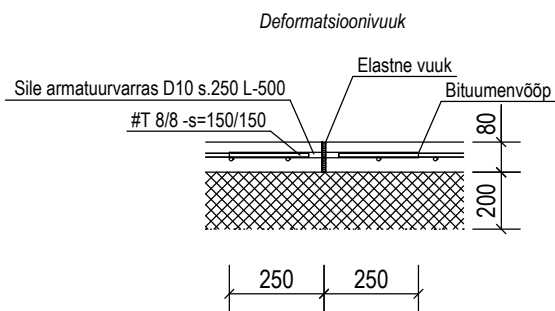

MÄRKUSED

- Suhteline kõrgusmärk ±0.00=abs. KM. 35.10
- Armtuuri tähistus T-B500B.
- Põrandasse lõigata mahukahanemisuugid 8-24h pärast põrandavalu. Vuugi sügavus 1/3 plaadi paksusest. Vuugid täita elastse vuugimastiksiga.
- Mahukahanemisuukide vahe maksimaalselt 6 m, põrandaplaadid peaksid olema ruudukujulised või võimalikult lähedal ruudule, pikkuse ja laiuse suhe ei tohiks ületada 1,5.
- põrand eraldada külgnevatest konstruktsioonidest 10 mm elastse vuugilindiga ja täita elastse mastiksiga.
- Põrandaplaadi armeerimist võib alustada pärast kõikide avade, hülsside ja kommunikatsioonide paigaldamist.
- Projekti erinevate osade lahknemisel konsulteerida projekteerijaga.
- Üldised nõuded vt. projekti seletuskiri.