


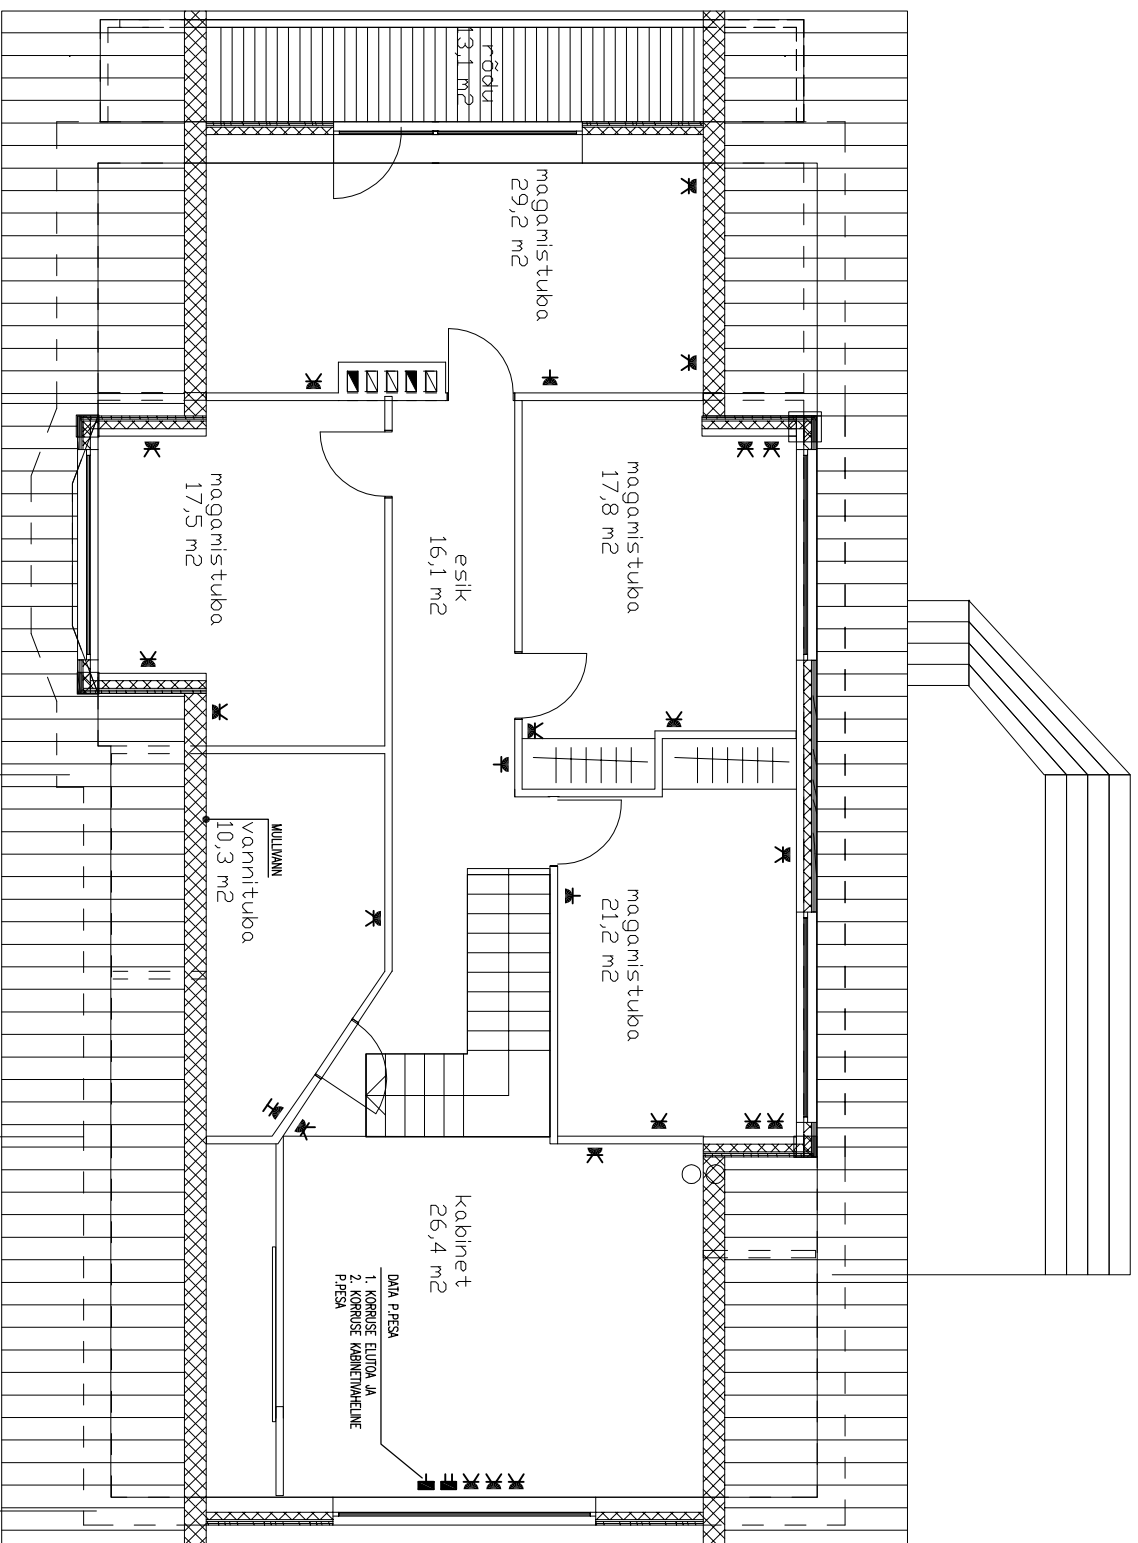

TINGMÄRGID:

- MAANDUSKONTAKTIGA PISTIKUPESA
- 1/ VÕI 2-KOHALINE, SÜVSPAIGALDUS
- MAANDUSKONTAKTIGA, KAANEKA PISTIKUPESA
- 1/ VÕI 2-KOHALINE, SÜVSPAIGALDUS
- KOLMEFAASILINE PISTIKUPESA
- MAANDUSKONTAKTIGA, SÜVSPAIGALDUS
- TELEFONIVÕRGU PISTIKUPESA, SÜVSPAIGALDUS
- TELEKOMMUNIKATSIOONIVÕRGU PISTIKUPESA, SÜVSPAIGALDUS
- DATA PISTIKUPESA, SÜVSPAIGALDUS
- ANTENNIPISTIKUPESA, SÜVSPAIGALDUS
- JAOTUSKESKUS JK
- TELEFONIVÕRGUPISTIKUPESA, SÜVSPAIGALDUS
- EL. MOOTOR 1-FAASILINE

2. KÖRRUSE JÕUPAIGALDISE PLaan
20.03.2006
TALLINN