

KATUS

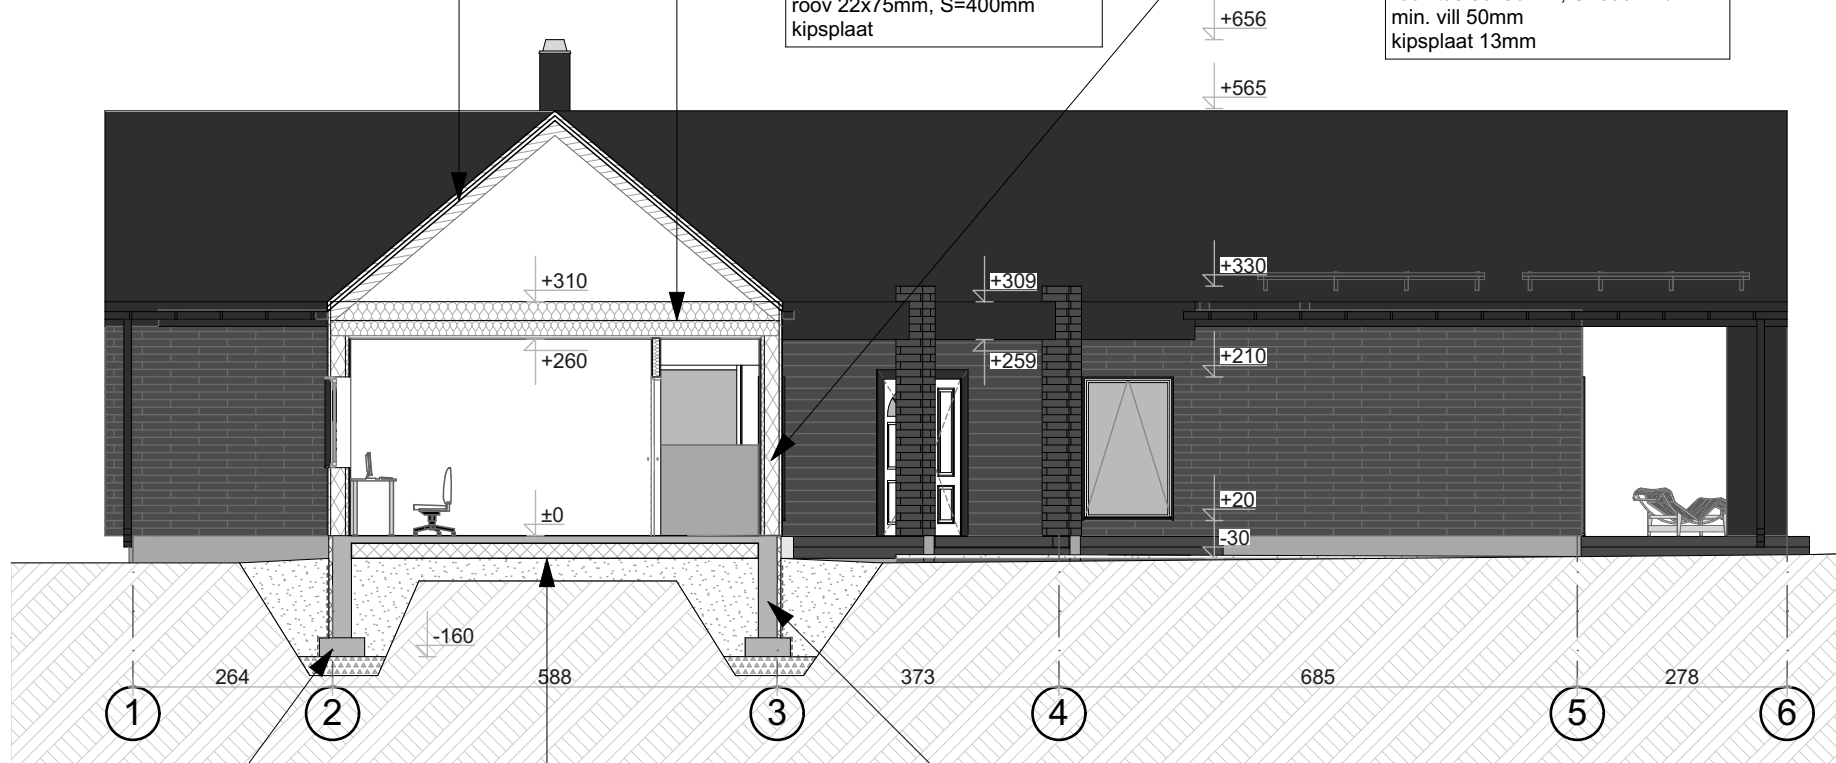
valtsprofiiliga plekk
roov 32x100mm, S=200mm
dist.liistud 32mm
tuuletõkke membraan
puitsarikas 50x150mm, S=600mm

LAGI

käigutee
puistevill min. 450mm
laetala 50x200mm, S=600mm
aurutõkke membraan
roov 22x75mm, S=400mm
kipsplaat

VÄLISSEINAD

RAKEterm - fassaadipaneel
puitkarkass 50x200mm, S=600mm/
min. vill 200mm
aurutõkke membraan
roovitus 50x50mm, S=600mm/
min. vill 50mm
kipsplaat 13mm

**TALDMIK**

sarrustatud betoon padi
250mm, laius 600mm
tihendatud killustik alus
200mm

VUNDAMENT

kergplokk 250mm
hüdroisolatsioon
XPS soojustus 50mm
sokli viimistlus

PÕRAND

põrandakate
alusgate
r/b plaat 80mm, sees põrandaküttetorud
polüetüleenkile
EPS200 soojustusplaat 200mm
tihendatud liiv 300mm
aluspinna

Tellija	Arhitekt	Projekteerija	Objekti aadress			
Siim			Valga mk, Otepää vald, Piikuse küla			
			Objekti nimetus	Stadium	Versioon	Joonis
			ÜKSIKELAMU	EP	v01	LÕIGE A-A
				Töö nr	Kuupäev	Mõõtkava
						Joonise nr
						1:100
						AR-6-02