


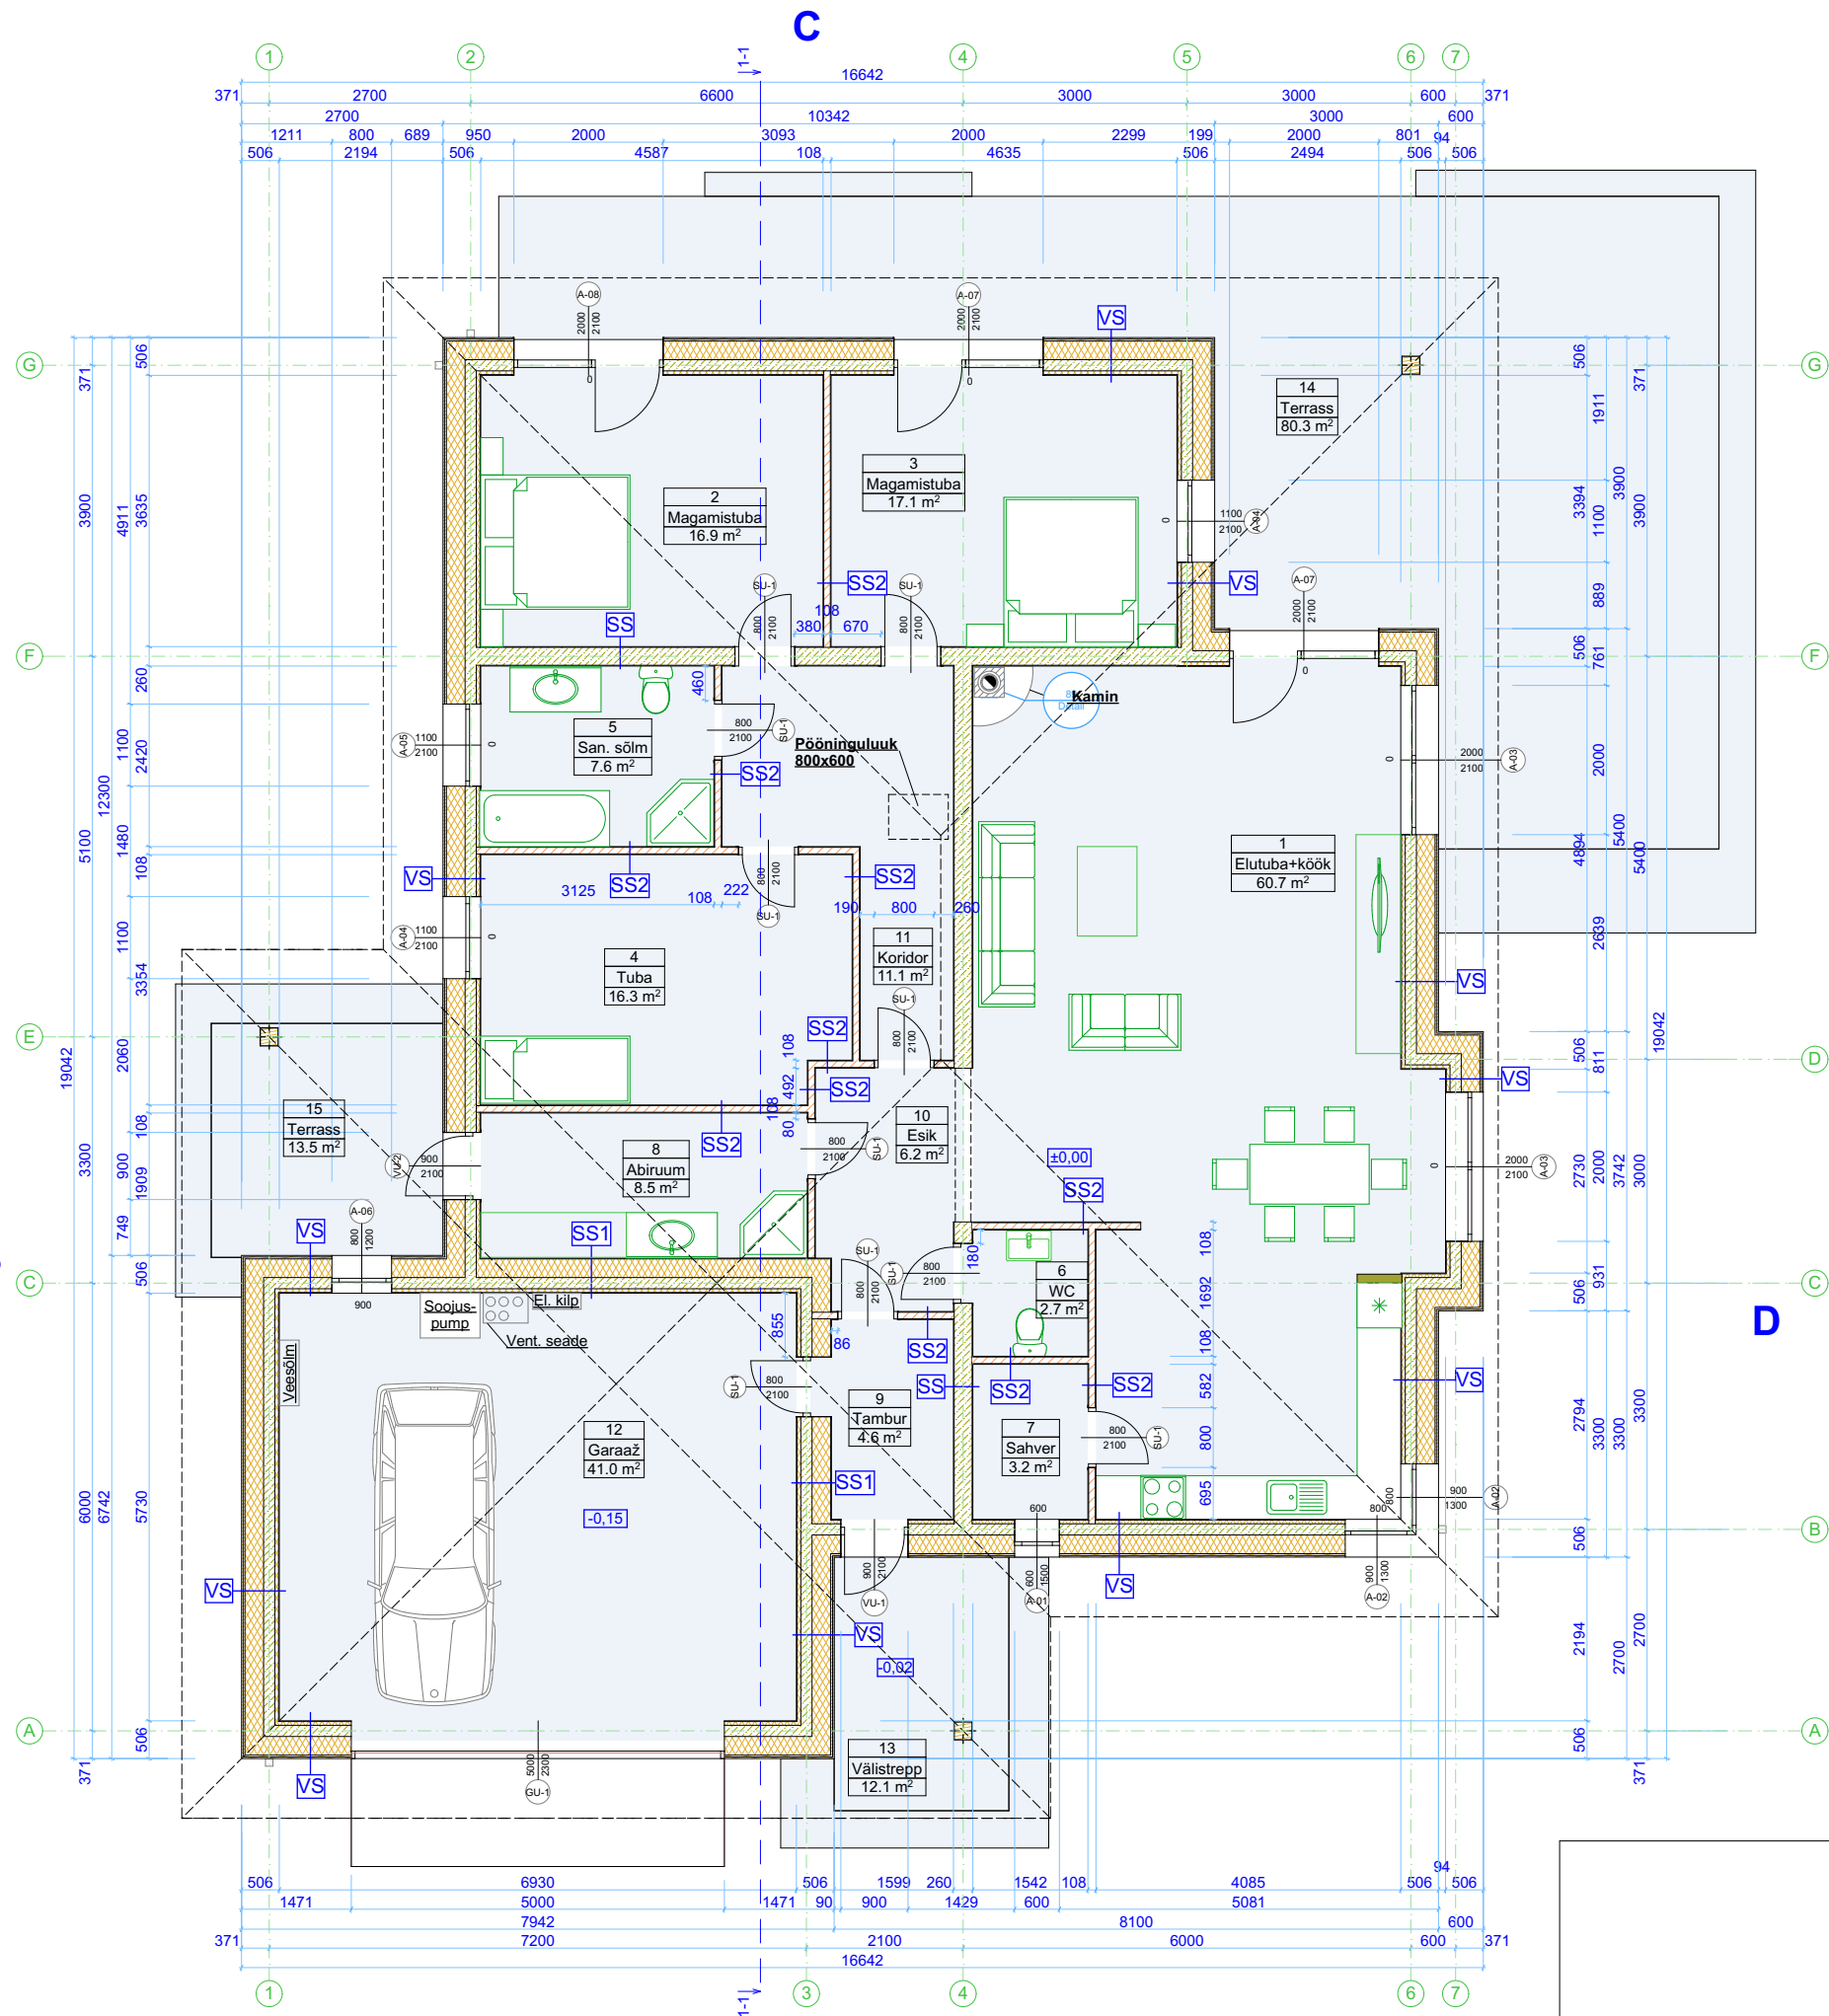

Tingmärgid

- proj. vahtpolüstürool
- proj. puit
- proj. ehitusplokk
- proj. arm. betoon

Projekteeritavad konstruktsioonid

VS Välissein
voodrilaud 21 mm
õhkvahe 25 mm
distsantsliist 25x50 mm
bituumenpaber
vahtpolüstürool 250 mm
arm. betoon 150 mm
vahtpolüstürool 50 mm
krohv 10 mm
siseviimistlus

SS Sisesein (kandesein)
siseviimistlus
krohv 10 mm
betoonplokk (Betonex) 240 mm
krohv 10 mm
siseviimistlus

SS1 Sisesein
siseviimistlus
krohv 10 mm
vahtpolüstürool 250 mm
arm. betoon 150 mm
vahtpolüstürool 50 mm
krohv 10 mm
siseviimistlus

SS2 Sisesein
siseviimistlus
krohv 10 mm
ehitusplokk (Fibolux) 88 mm
krohv 10 mm
siseviimistlus

- Märkused:**
- Kõiki projektis esitatud materjale on lubatud asendada samaväärsetega
 - Kõik mõõdud täpsustada objektil
 - Kõikide toodete paigaldamisel tuleb lähtuda paigaldusjuhenditest
 - Konstruktiiivsed joonised lahendada põhiprojektiga

NR	RUUMI NIMETUS	m²
1	Elutuba+ köök	60,7 m²
2	Magamistuba	16,9 m²
3	Magamistuba	17,1 m²
4	Tuba	16,3 m²
5	San. sõlm	7,6 m²
6	WC	2,7 m²
7	Sahver	3,2 m²
8	Abiruum	8,5 m²
9	Tambur	4,6 m²
10	Esik	6,2 m²
11	Koridor	11,1 m²
ELURUUMIDE PIND KOKKU		154,9 m²
12	Garaaž	41 m²
SULETUD NETOPIND		195,9 m²

Projekt: ÜKSIKELAMU PÜSTITAMINE	Töö nr:
Aadress: Kalesi küla, Raasiku vald, Harjumaa	Staadium: EP
Tellij: Kalle	Kuupäev:
Joonis:	Mõõtkava: M1:100
Joonestaja: Andres	Tüüpprojekt: Z281
Vastutav spetsialist: Marina	Leht: AR-5-02

PÕHIKORRUSE PLAAN