


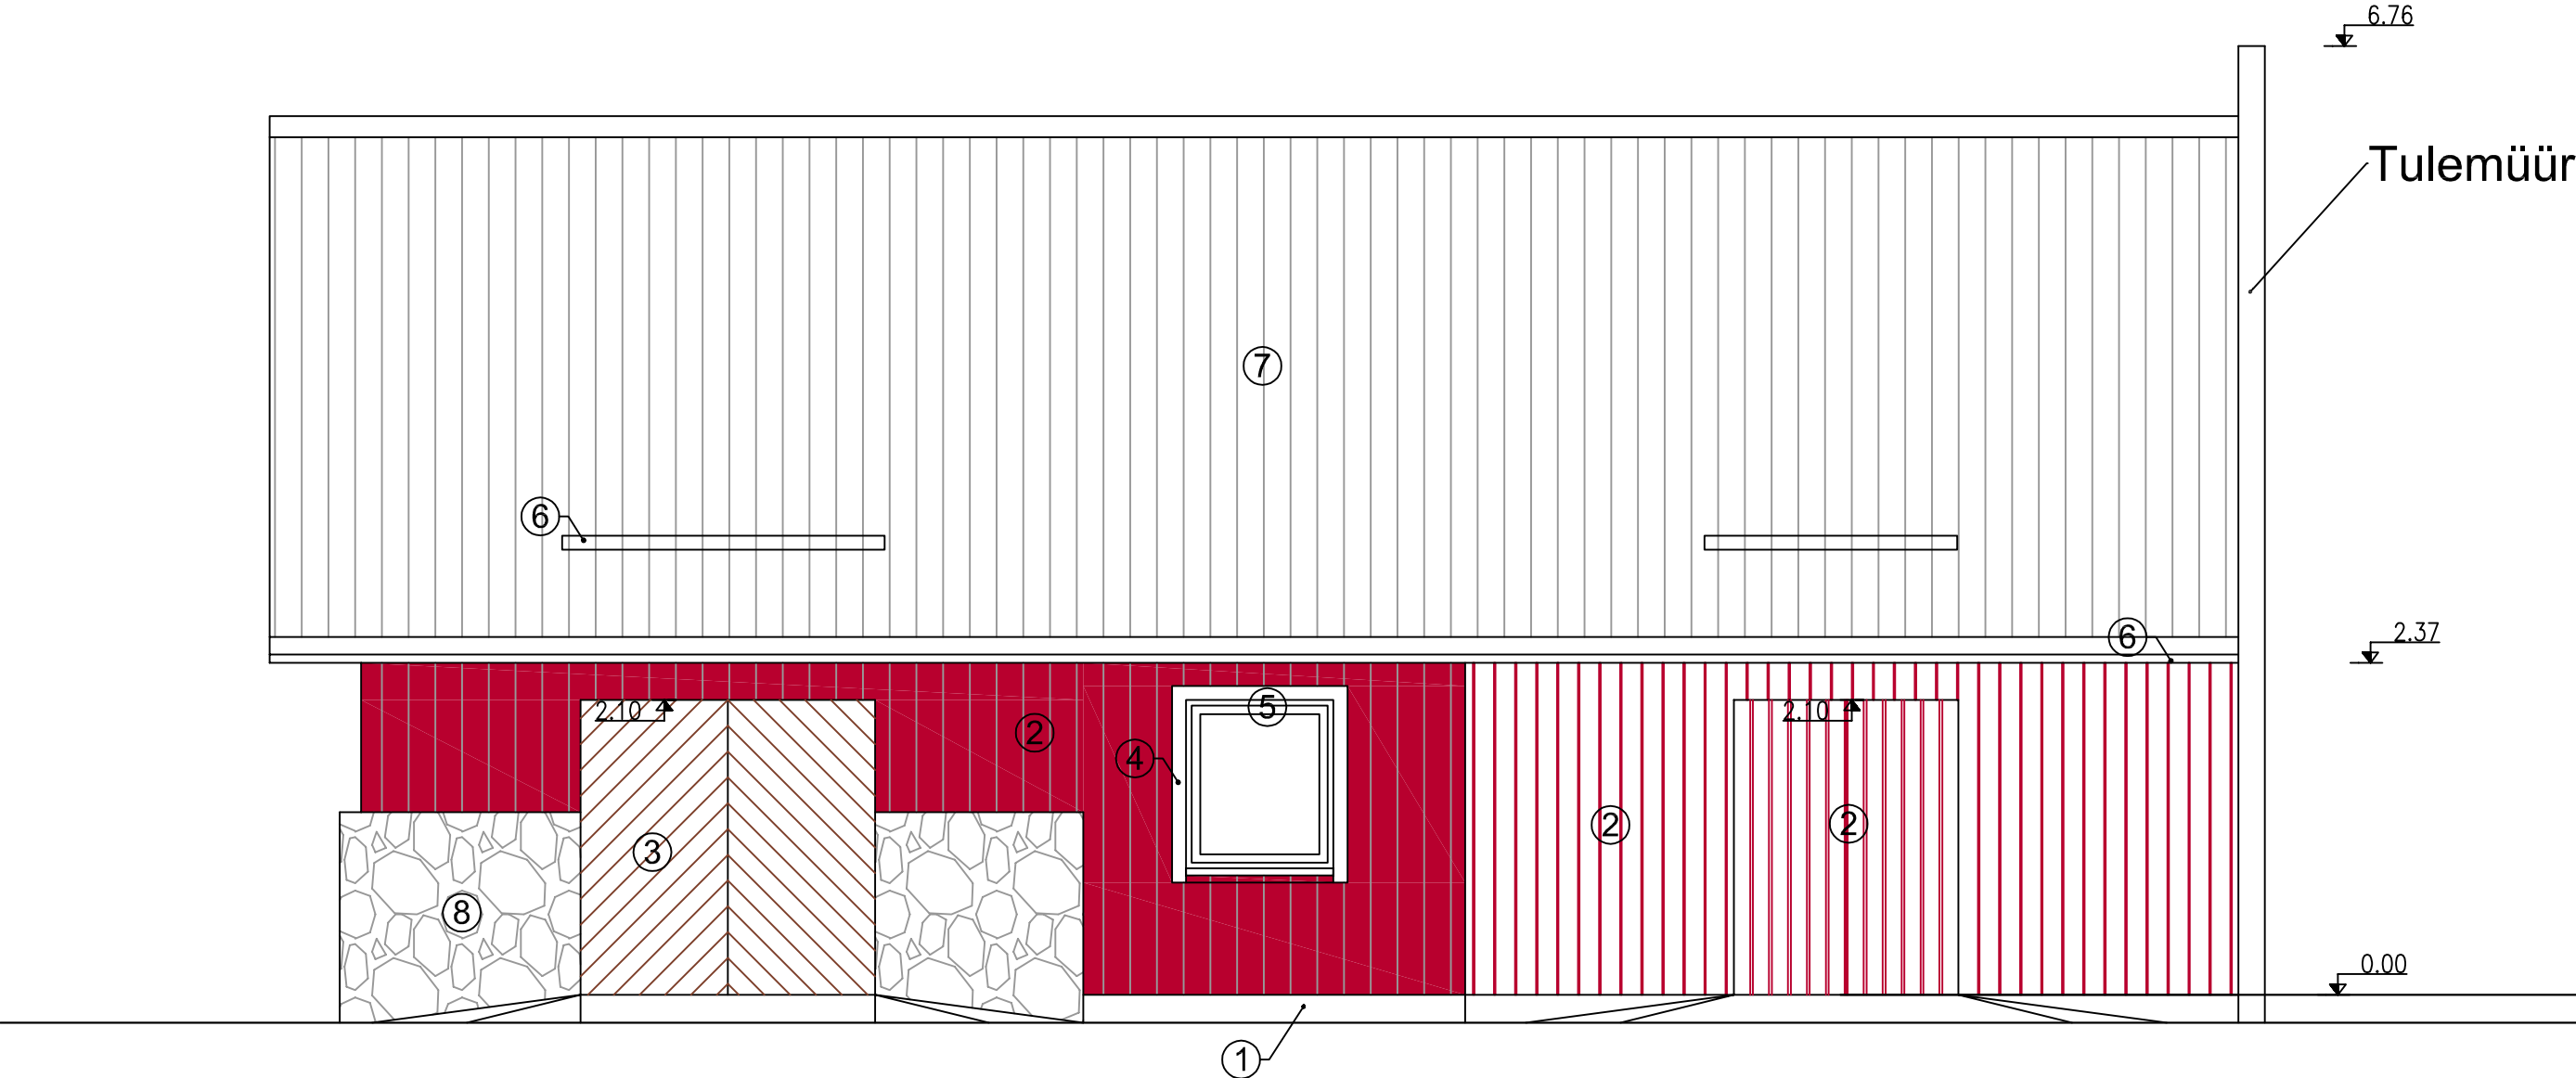

VÄLISVIIMISTLUSMATERJALID:

1.
2.
3.
4.
5.
6.
7.
8.
- SOKKEL: ÕHEKKROHV TOON HALL

VOODRILAUD:TOON ROOTSI PUNANE MULDVÄRV

VÄLISUKS:TOON PRUUN K111

PIIRLIISTUD:TOON MAALRIVALGE F157

AKNAD: TOON VALGE

VEEPLEKID ,VIHMAVEETORUD, KATUSETARINDID, TOON HALL

KATUS:ETERNIIT , TOON HALL

MAAKIVIMÜÜR PUHTAL VUUGIL

Märkused:
Toonid valitud Tikkurilla Monicolor Nova

		Joonis:	VAADE LOODEST	AR-01
		Aadress:	Pahtpää küla, Räpina vald, Põlvamaa	PP
		Tellijä:	-IK	Märts 2019