


MAJANDUSHOONE PLAAN + 0.00
M1:100

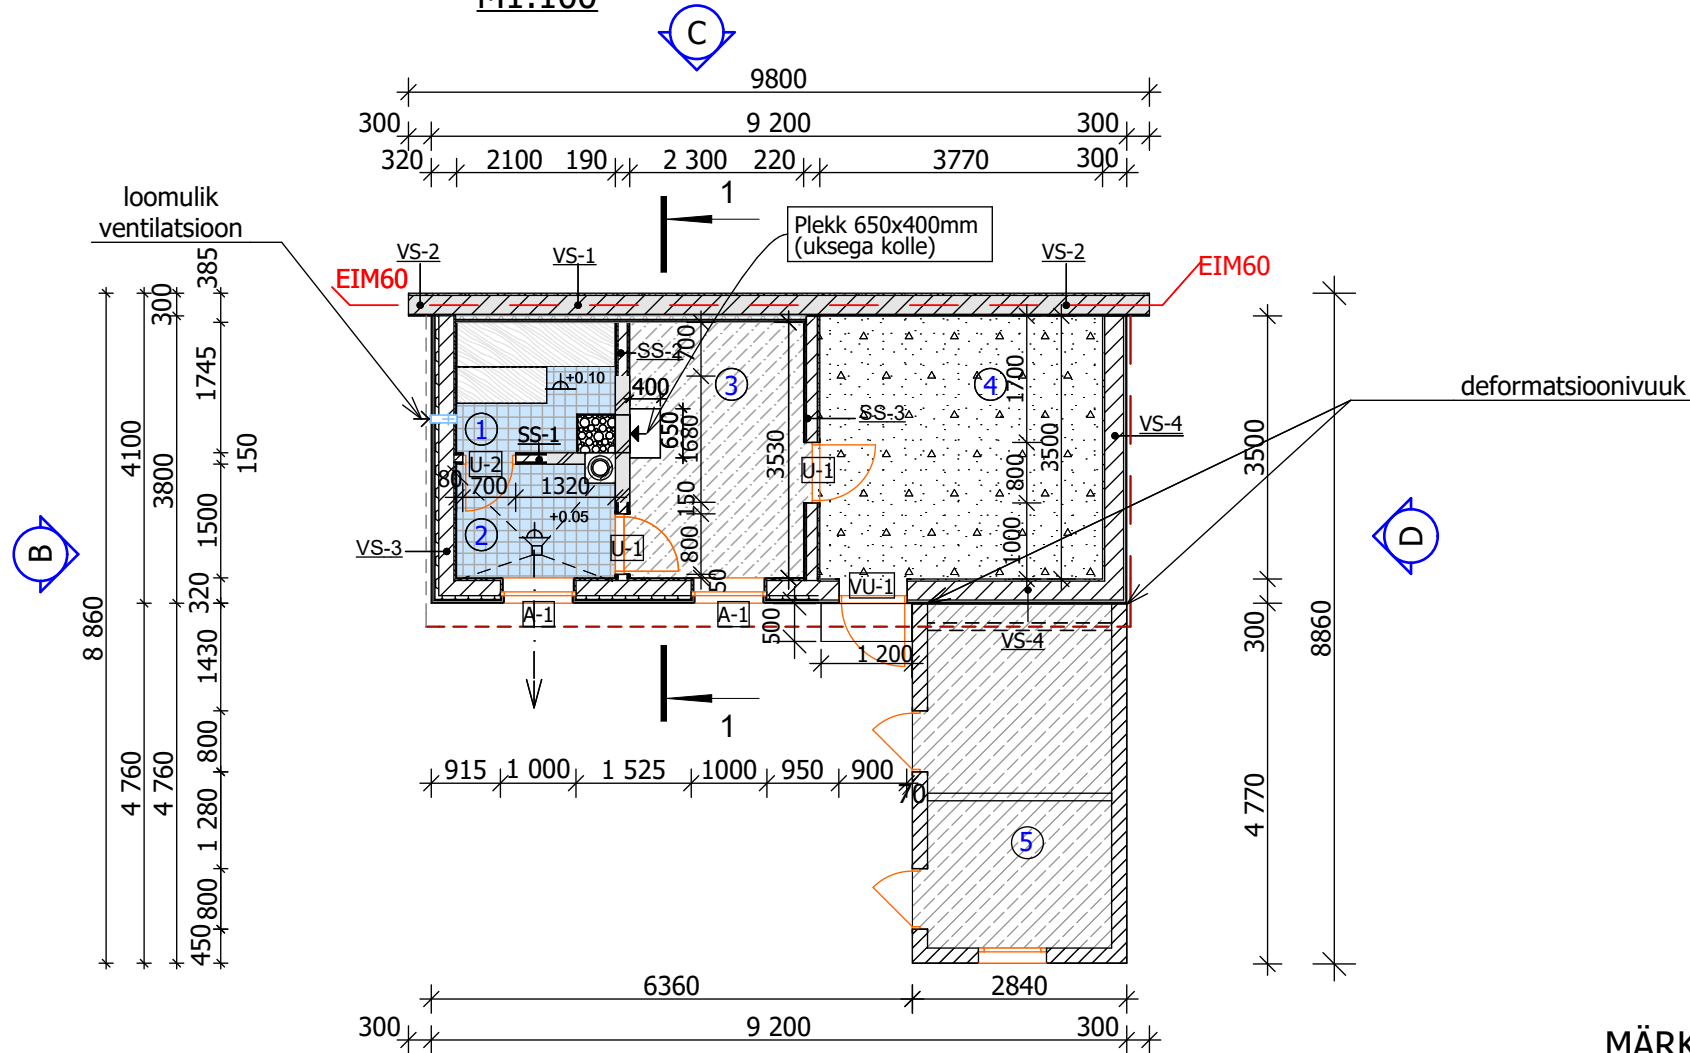

TINGMÄRGID

- Projekteeritav aken
Projekteeritav uks
Olemasolev uks
Olemasolev aken
Projekteeritav sein-tulemüür EI-M60
Tulekindel sein-keraamiline tellis (korsten, ahjukatik)
Ruumide number
Olemasolev majandushoone
Katuse projektsioon

RUUMIDE EKSPLIKATSIOON

Nº nn	Nimetus	Pindala m2
1	Leiliruum	3,7
2	Dussiruum	3,2
3	Riietusruum	8,7
4	Abiruum	13,2
5	Abiruum	11,1
Kokku		39,9

AVADE LOETELU

Tähis	Möödud Laius x Kõrgus	Kogus	Märkus
A-1	600 x 1000	3	projekteeritav
VU-1	900 x 2100	1	projekteeritav
U-1	800 x 2100	2	projekteeritav
U-2	700 x 1800	1	projekteeritav

1. Suhtelisele kõrgusmärgile +0,00 vastab esimese korruse puhta põranda kõrgusmärk.
2. Akende ja uste spetsifikatsioon, vt joonis AR-8-01, AR-8-02.
3. Majandushoone lõige, vt joonis AR-6-01.
4. Majandushoone vaated A,B,C,D vt joonis AR-6-02.

SS-2		1. Siseseviimistlus, voodrilaud 12,5mm 2. Puitkarkass 22x50, samm 600mm 3. Keraamiline tellis 120mm 4. Puitkarkass 22x50, samm 600mm 5. Siseseviimistlus, voodrilaud 12,5mm Seina paksus ca 190mm
SS-3		1. Siseseviimistlus, voodrilaud 12,5mm 2. Puitkarkass 25x50, samm 600mm 3. Bauroc ELEMENT 150mm või analoog 4. Siseseviimistlus Seina paksus ca 220mm

SEINTE SPETFIKATSIOON

Tähis plaanil	Eskiis	Seinte elemendid
VS-1 EIM60		1. Välisviimistlus, krohv 2. Bauroc CLASSIC, kergplokk -250mm, või analoog 3. Viimistluskiht, krohv 4. Vert.distantliist 100x25mm, samm 600mm ja soojustus-ISOVER KL37-50mm, või analoog 5. Puitkarkass 25x50mm, samm 600mm 6. Siseseviimistlus, voodrilaud 12,5mm Seina paksus ca 385mm
VS-2 EIM60		1. Välisviimistlus, krohv 2. Bauroc CLASSIC, kergplokk -250mm, või analoog 3. Viimistlus, krohv Seina paksus ca 300mm
VS-3		1. Värvitud vinüülvooder (nt.SAIDING värvitoon kream või analoog) 2. Vert.Distantliist 22x100, samm 600mm 3. Soojustus-50mm (nt. ISOVER või analoog) 4. Bauroc CLASSIC, kergplokk -200mm, või analoog 5. Aurutõke (nt. ISOVER VARIO DUPLEX või analoog) 6. Distantliist 22x50, samm 600mm 7. Siseseviimistlus, voodrilaud 12,5mm Seina paksus ca 320mm
VS-4		1. Värvitud vinüülvooder (nt.SAIDING värvitoon kream või analoog) 2. Vert.Distantliist 22x100, samm 600mm 3. Bauroc CLASSIC, kergplokk, või analoog - 200mm 4. Siseseviimistlus, krohv Seina paksus ca 300mm
SS-1		1. Siseseviimistlus, voodrilaud 12,5mm 2. Puitkarkass 25x50, samm 600mm 3. Bauroc ELEMENT 75mm või analoog 4. Puitkarkass 25x50, samm 600mm 5. Siseseviimistlus, voodrilaud 12,5mm Seina paksus ca 150mm

Möötkava 1:100	Muudatus	Projekti osa-joonise nr AR-5-02	Staadium EP	Töö nr
Joonise nimetus: MAJANDUSHOONE PLAAN + 0.00 M1:100				Fail
Töö nimetus 2. /../ tn 19 majandushoone laiendamise ja uue sauna püstitamise.				
Objekti aadress: 2. /../ tn 19, Narva linn, Ida-Viru maakond				
Arhitekt		/allkirjastatud digitaalselt/	Kuupäev	
Konstruktor, vastutav spetsialist		/allkirjastatud digitaalselt/		