


PÕHI


LÄÄS

PÕHIPLAAN M1:50

IDA

LÕUNA

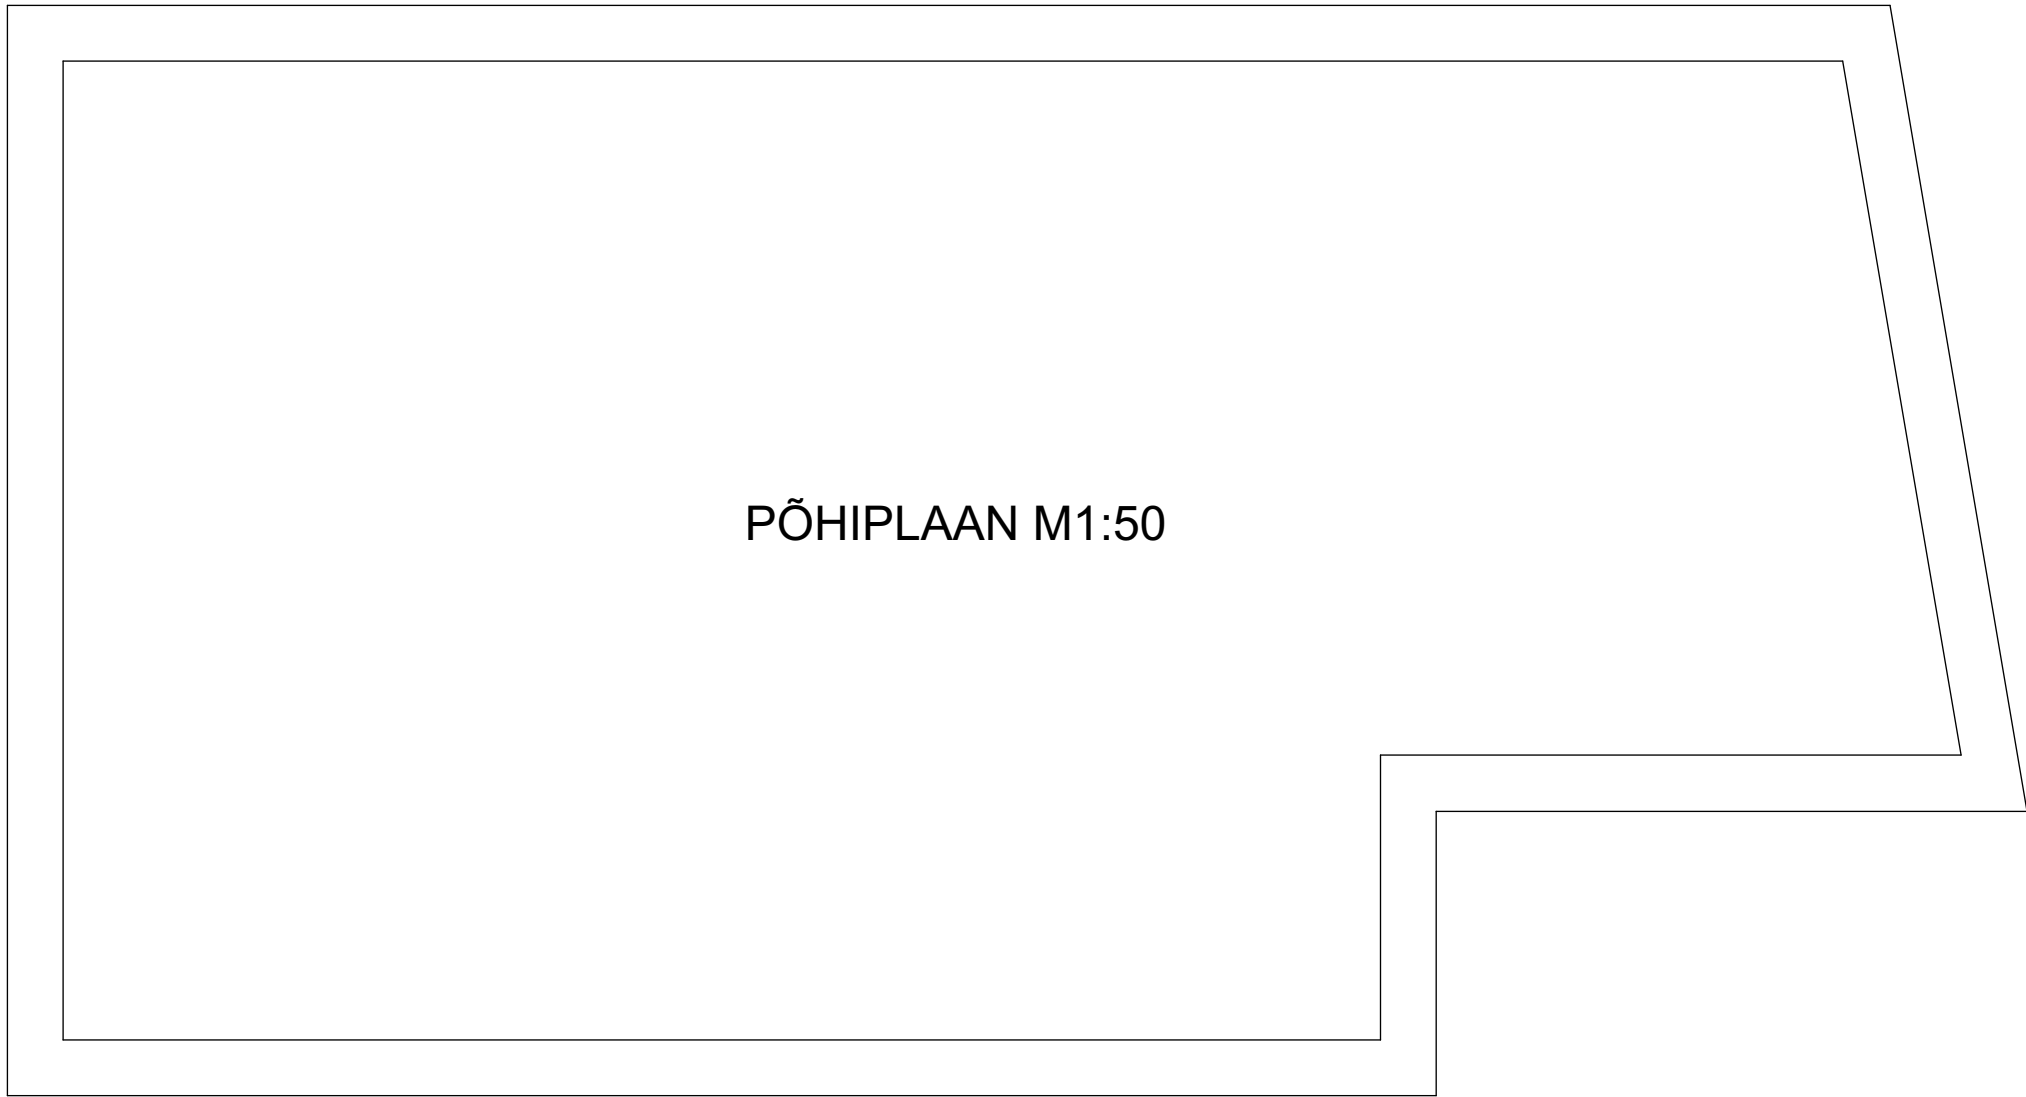

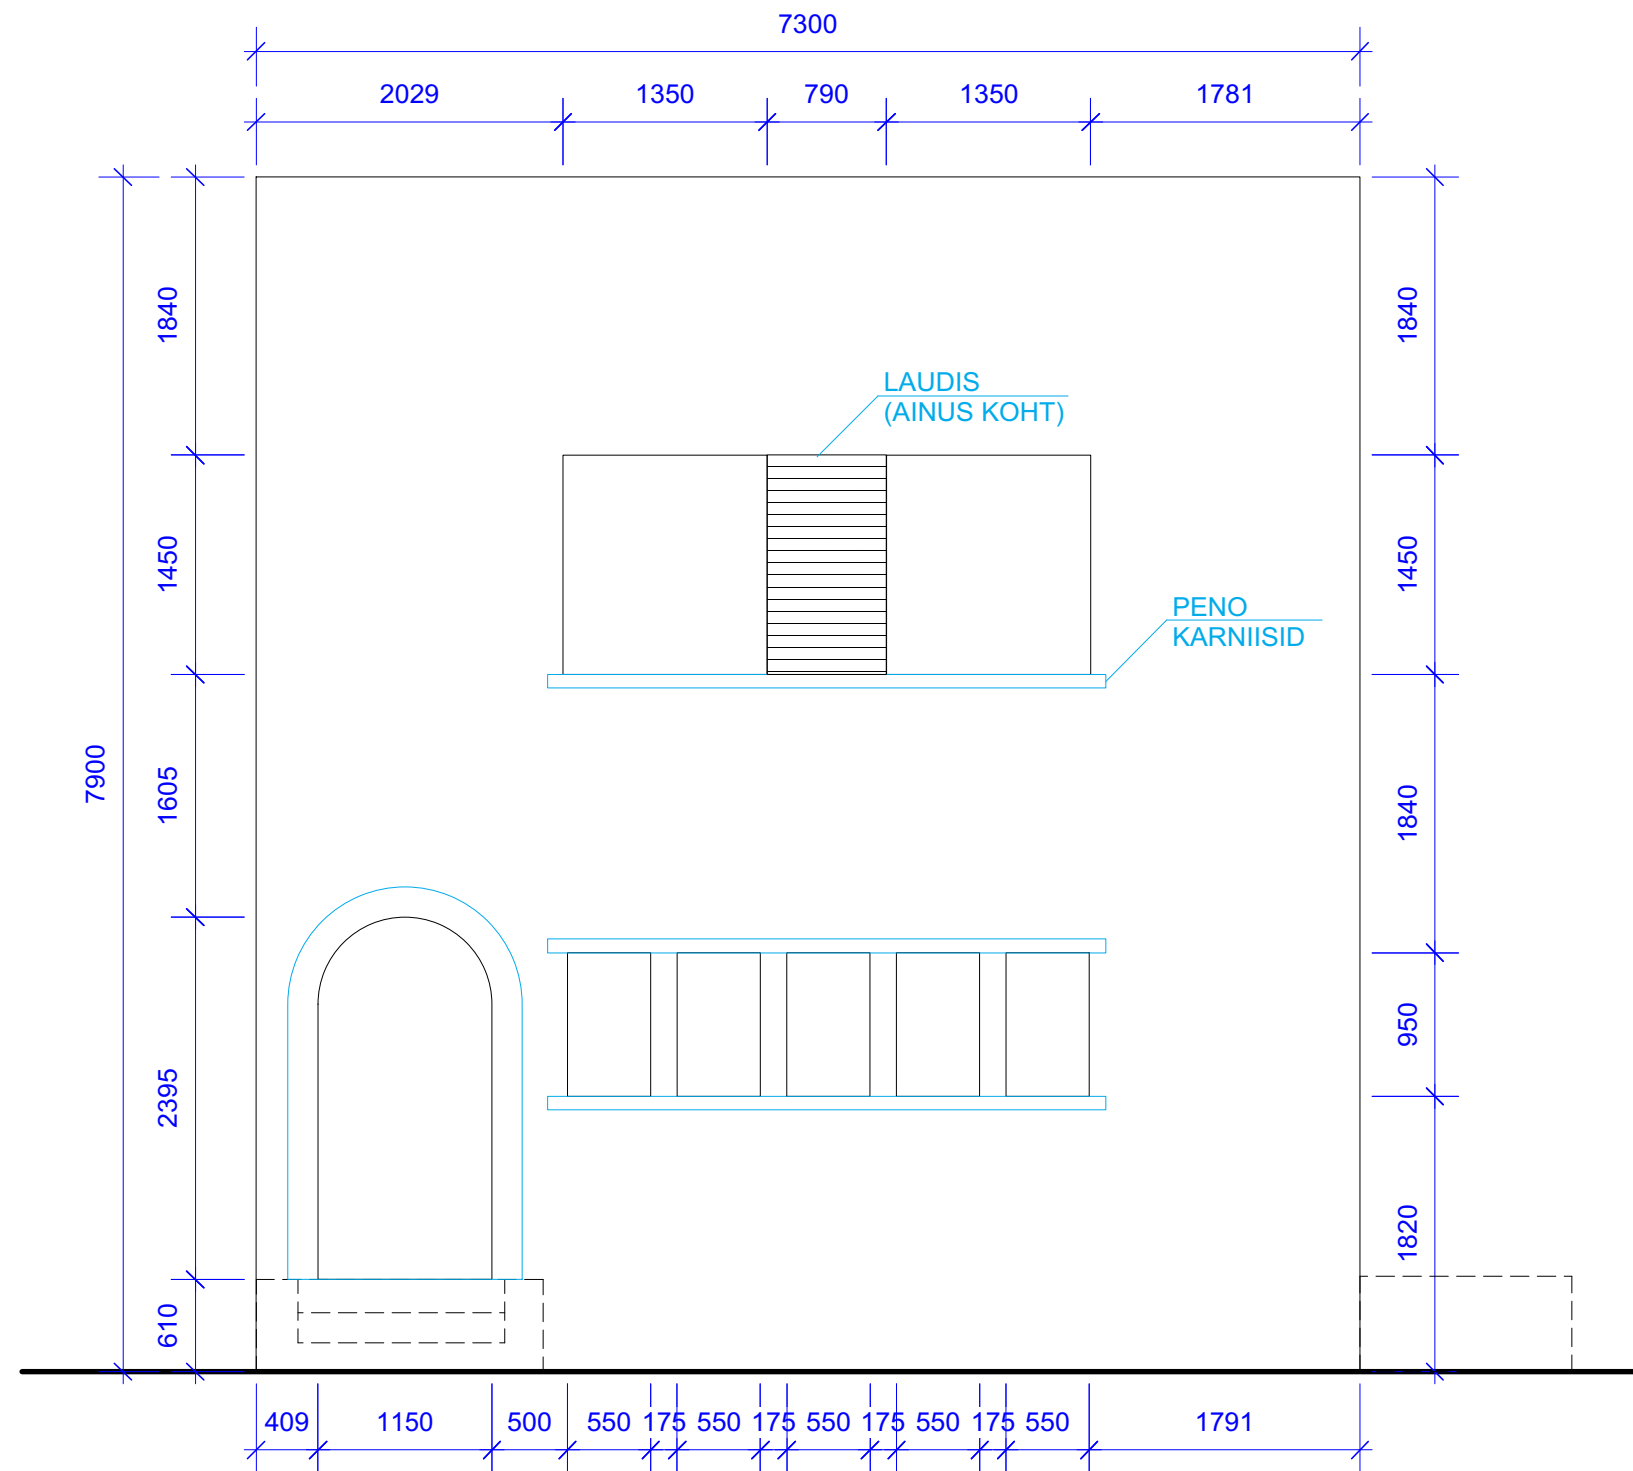


LÄÄNEFASSAAD M1:50




50mm VILL (muidu igal pool 30)


KARNIISIDE VÄLJAUATUVUS 100 (v.a kaarega välisuks, seal 50)

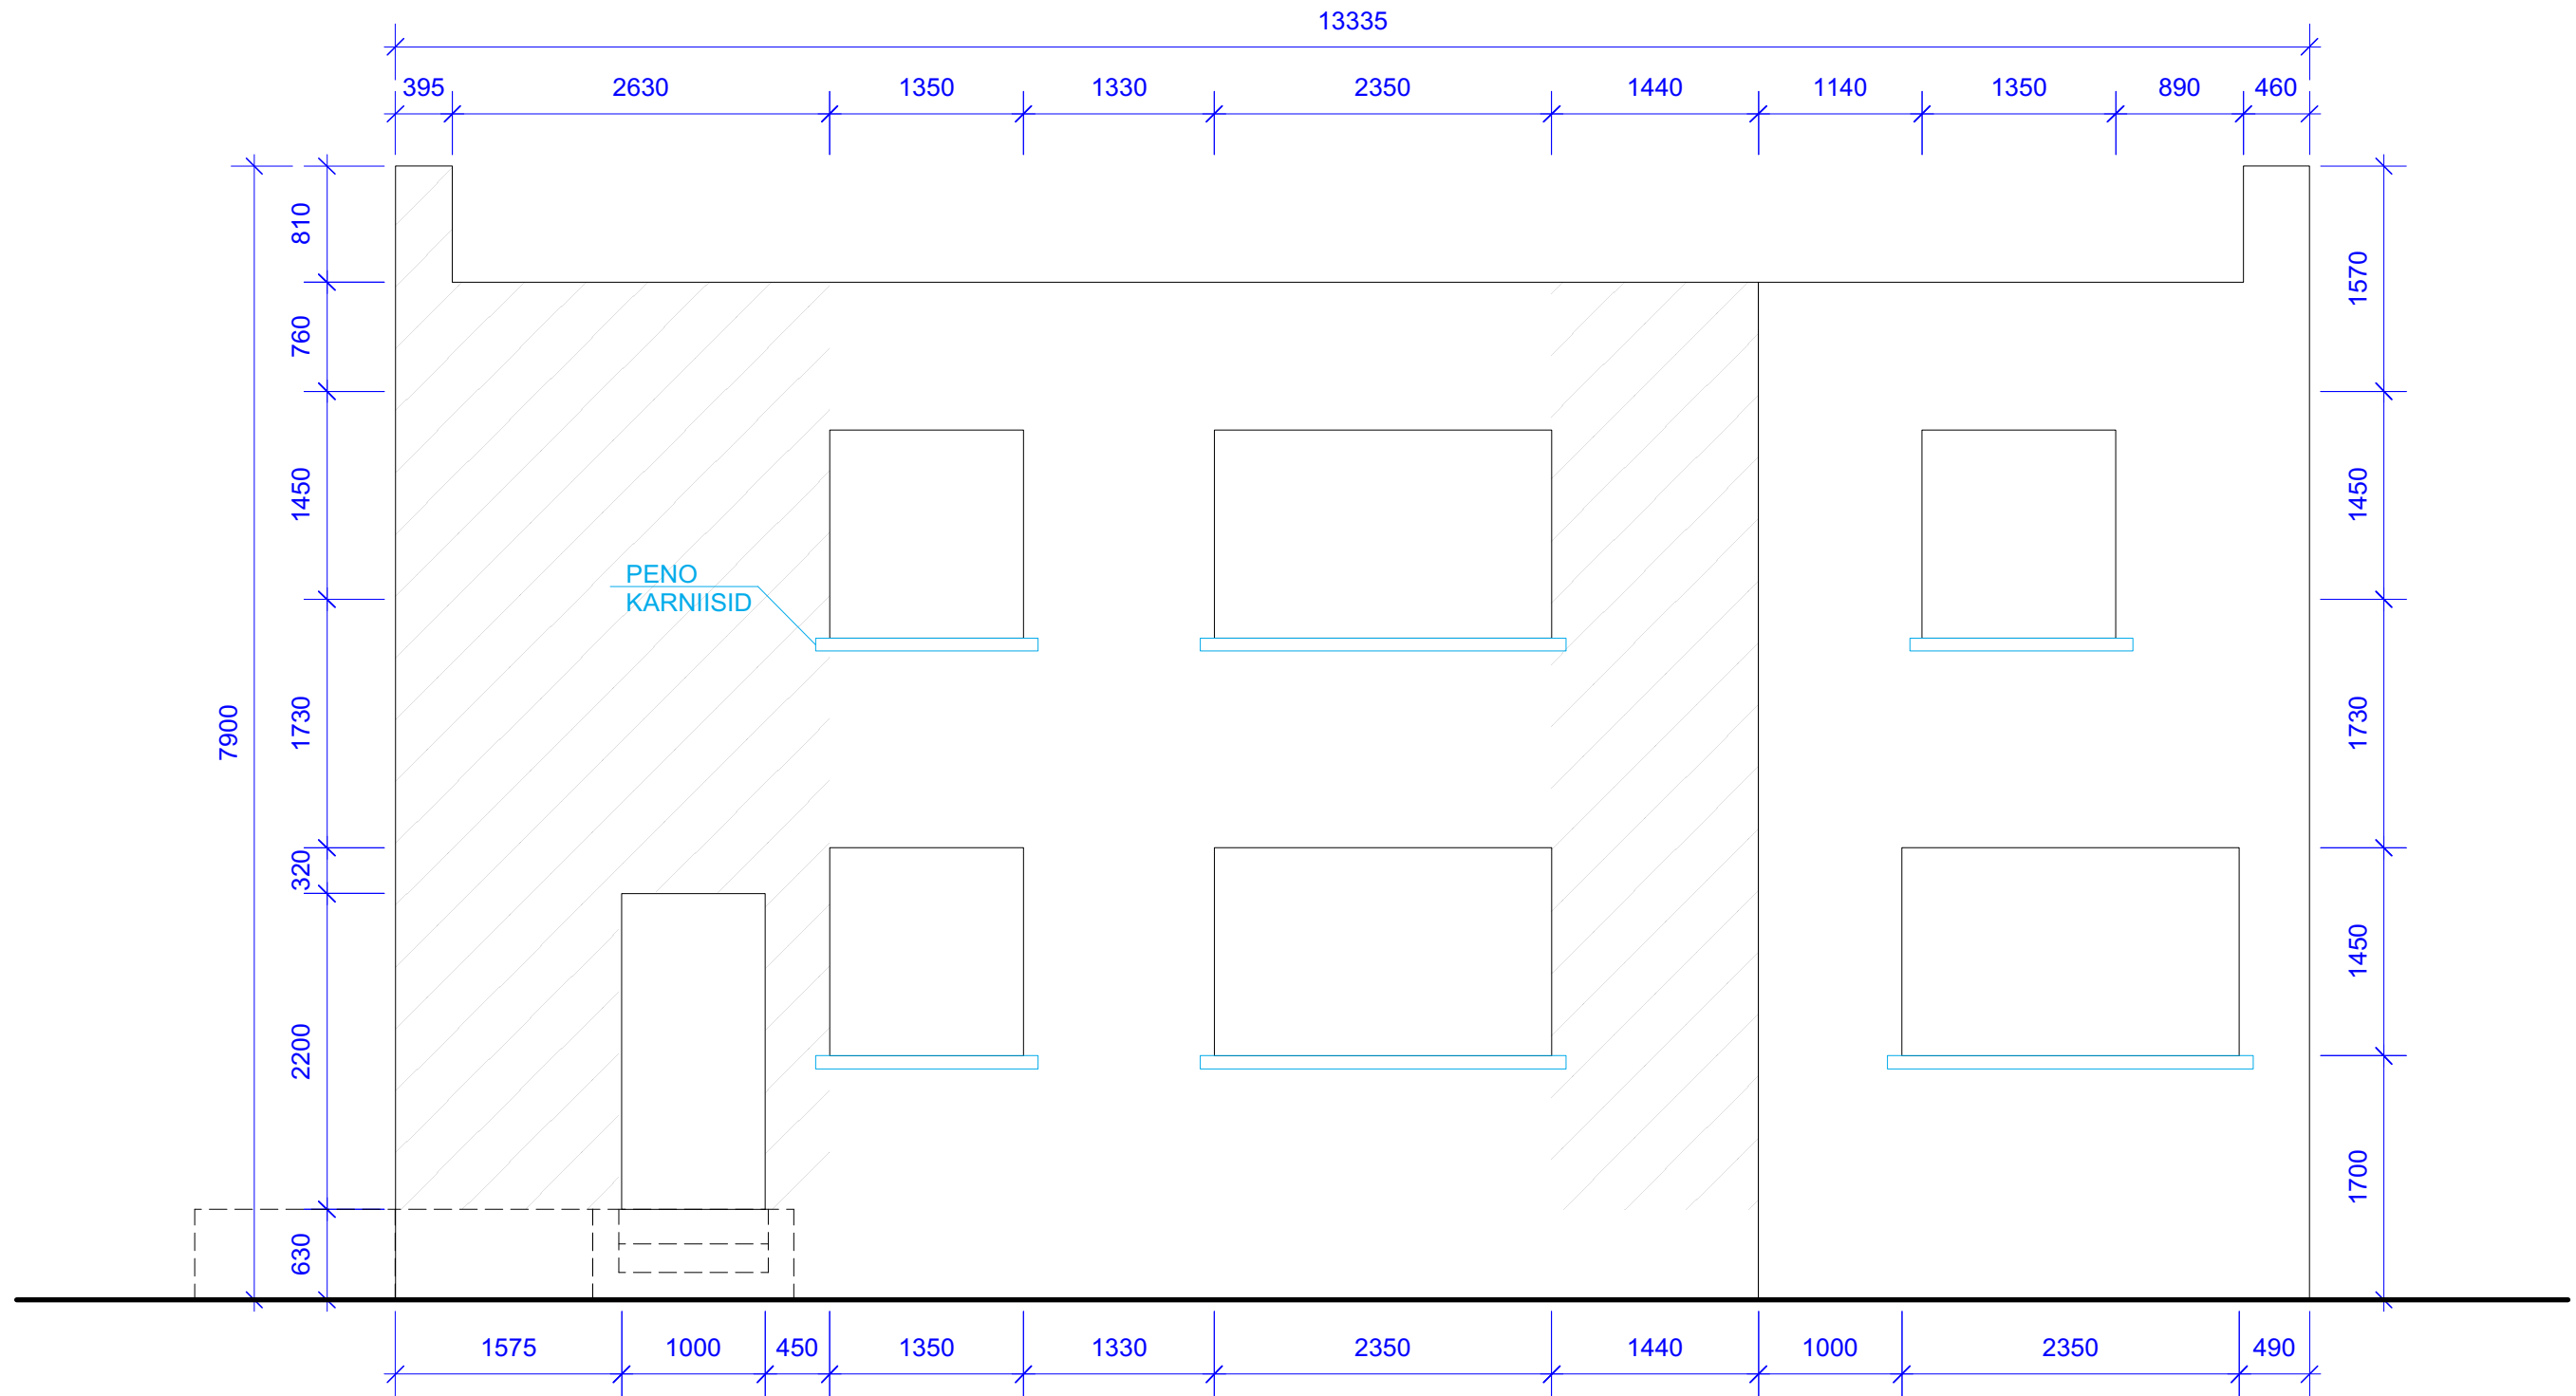

LÕUNAFASSAAD M1:50

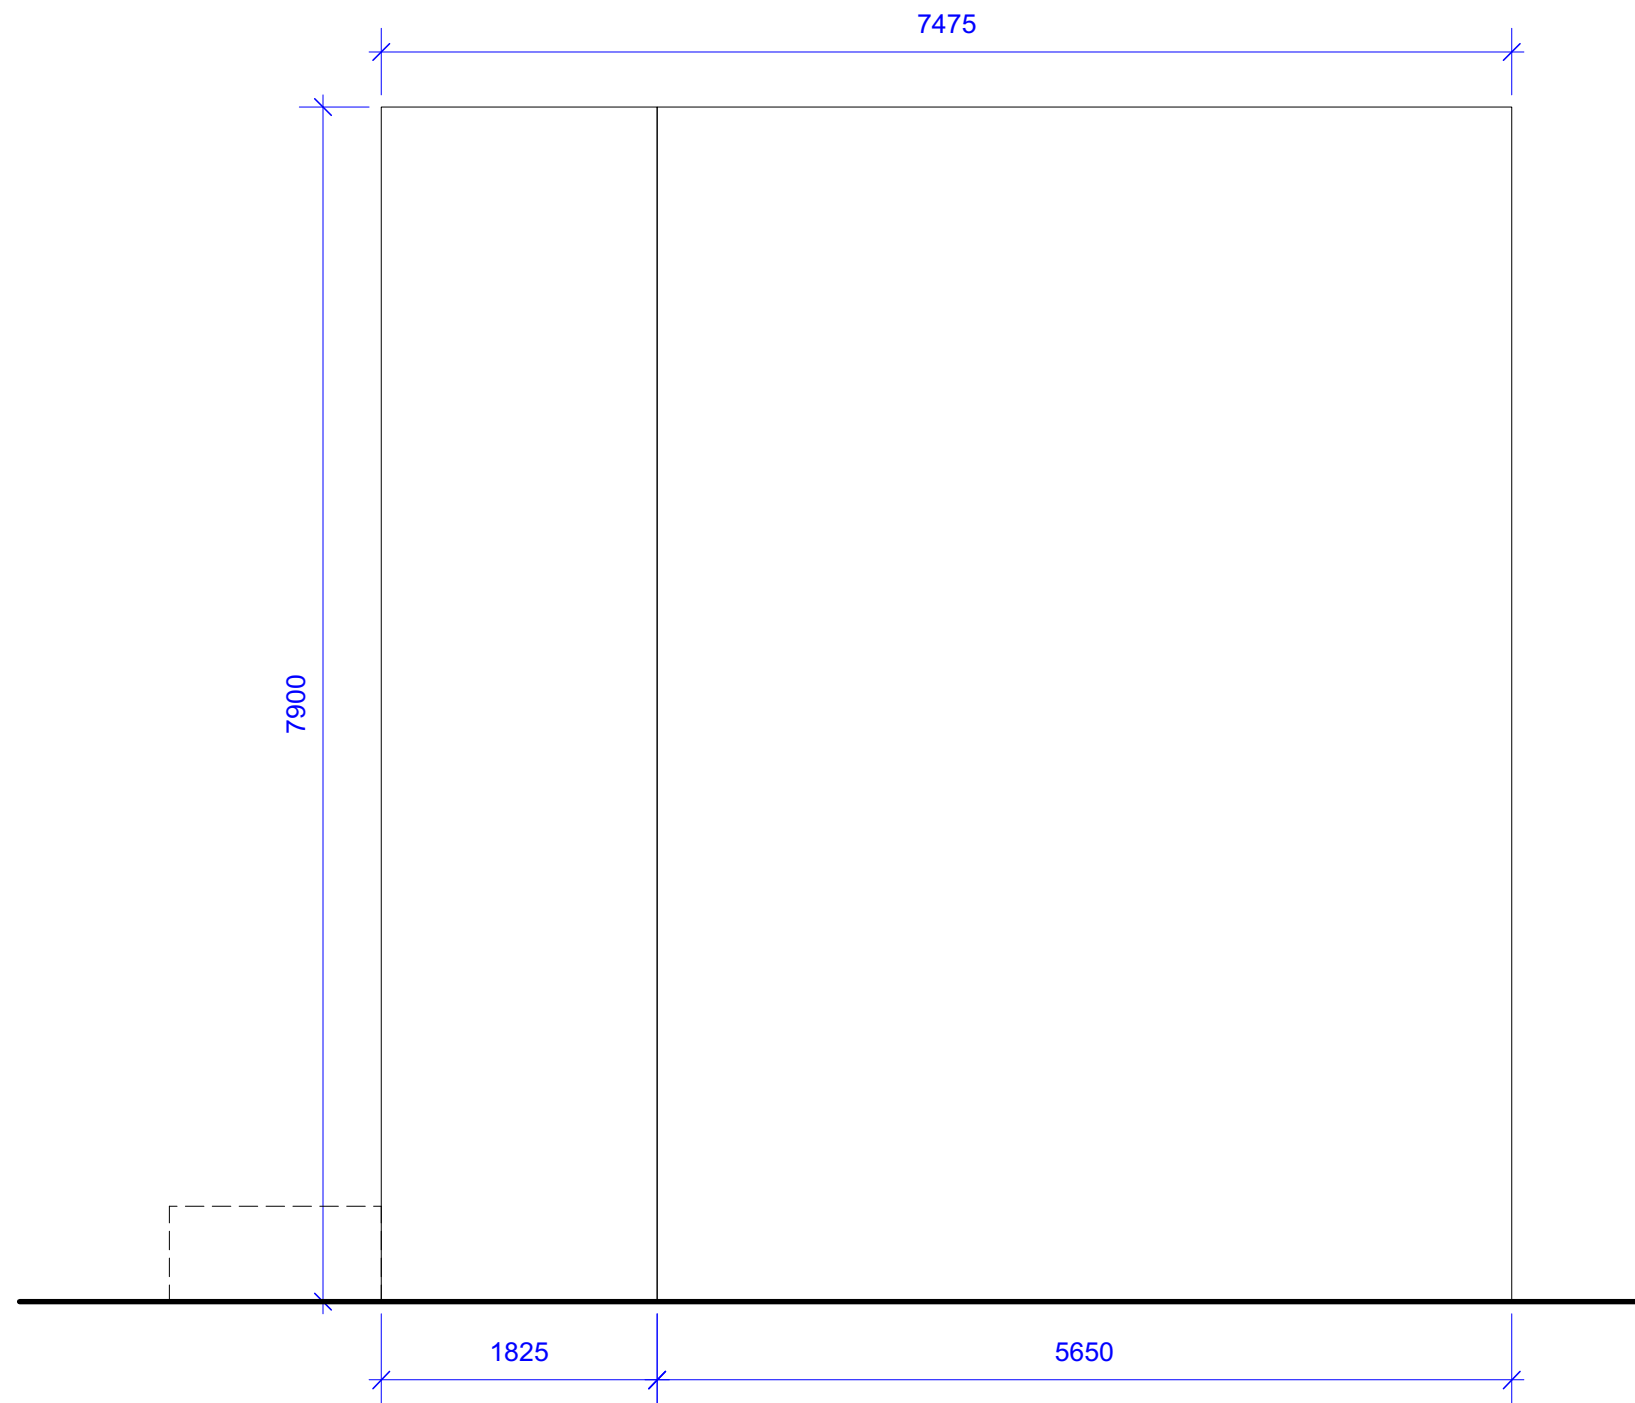

IDAFASSAAD M1:50

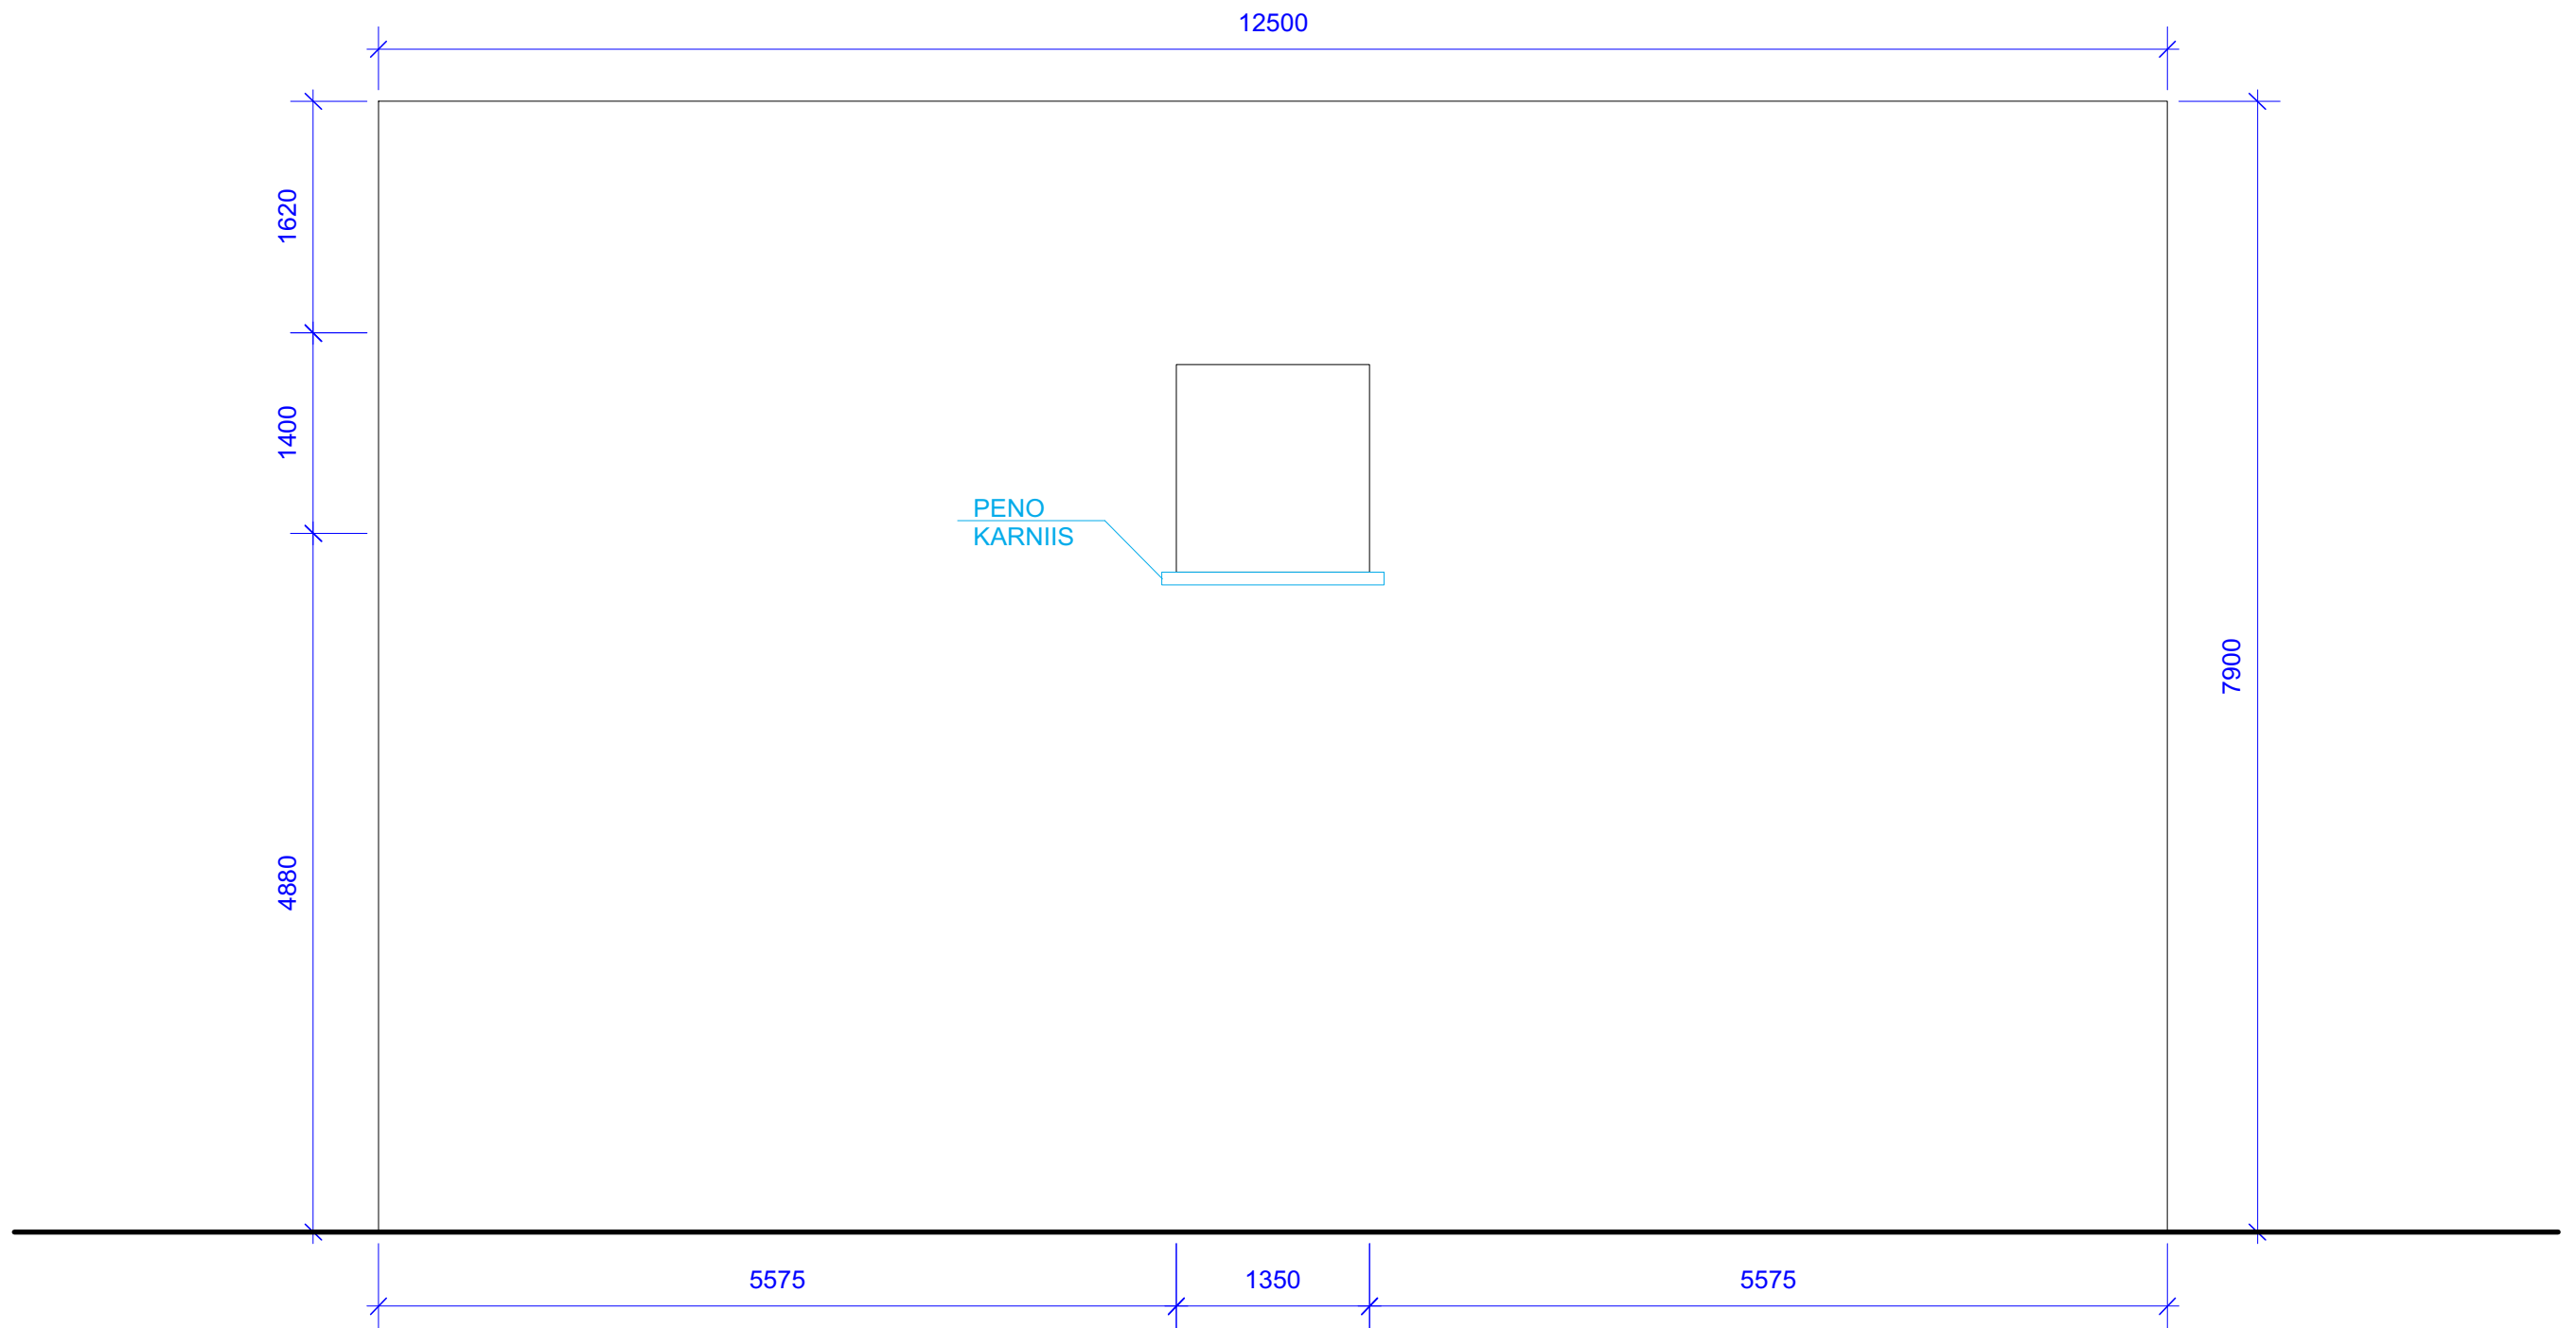

PÕHJAFASSAAD M1:50