


Pinnapealne paigaldusviis

Toitekaabel siseneb alt, rühma-
kaablid väljuvad alt ja ülalt

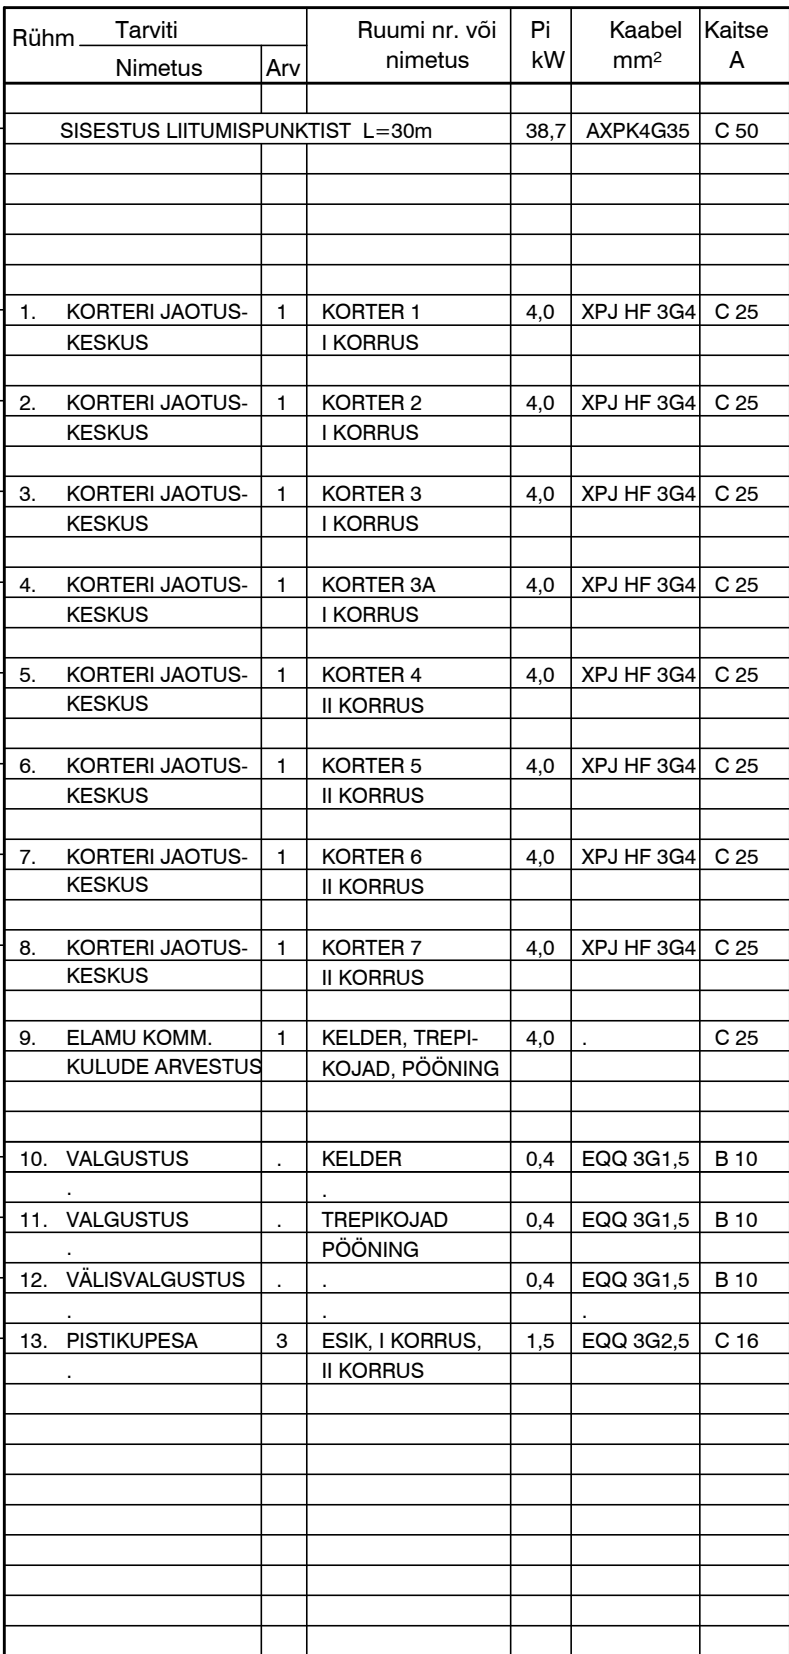

			Tellija	Staadium:									
				PP									
<table border="1"> <tr> <td>Pj</td> <td></td> <td></td> </tr> <tr> <td>Ins</td> <td></td> <td></td> </tr> <tr> <td></td> <td></td> <td></td> </tr> </table>			Pj			Ins						Objekt:	EL-2
			Pj										
			Ins										
			Elamu üleviimine TN juhistikusüsteemile Elektripaigaldis Kesklinna LO, Tallinn	Leht 2/4									
				Versioon									
Koostatud / trükitud:			Joonise nimetus:	Mõõtkava:									
			SISESTUS-ARVESTUSKESKUSE SAK SKEEM										