
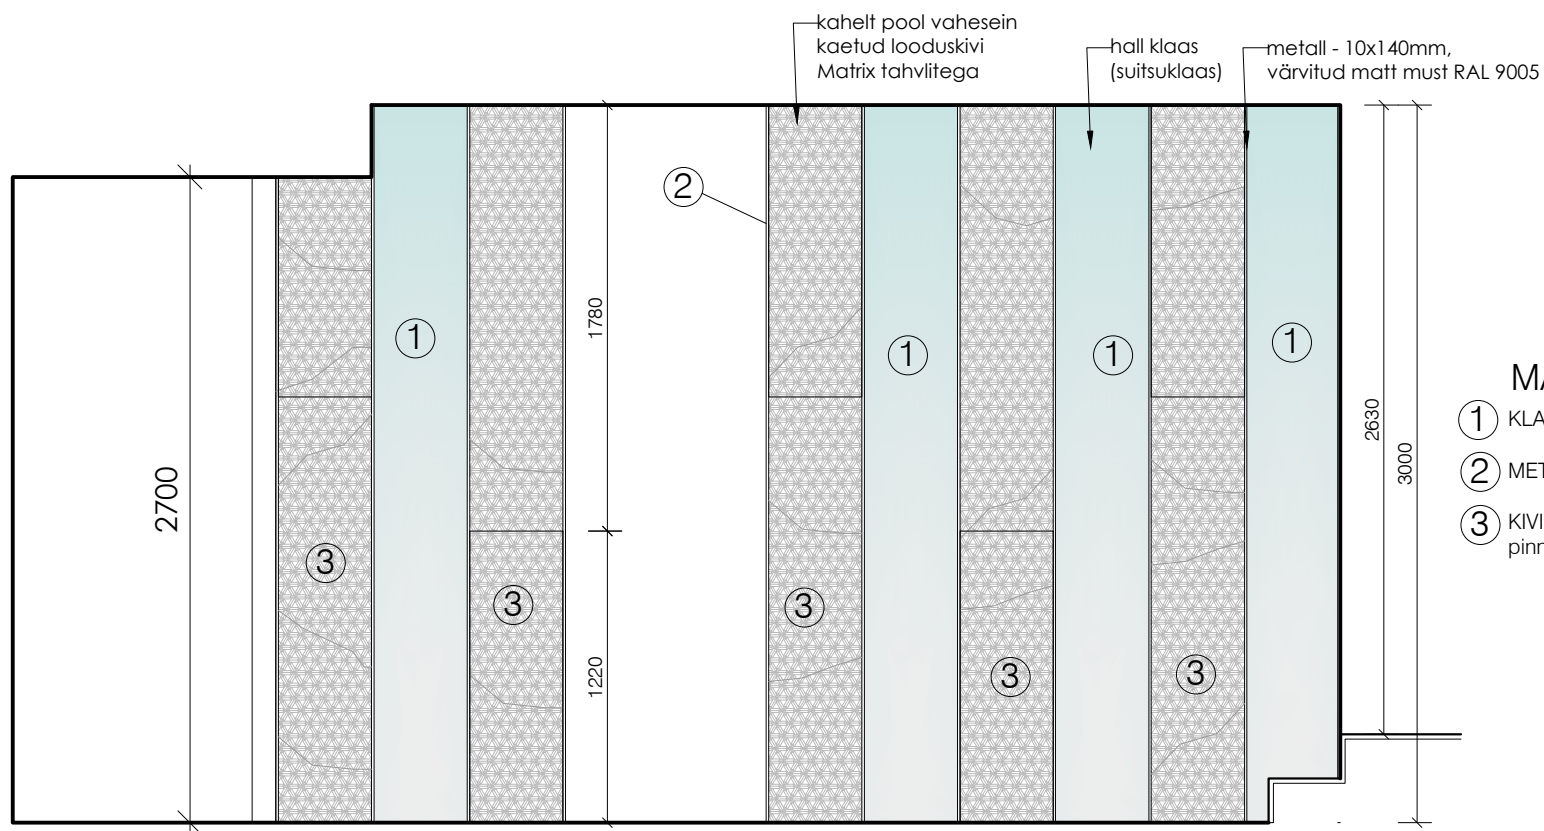


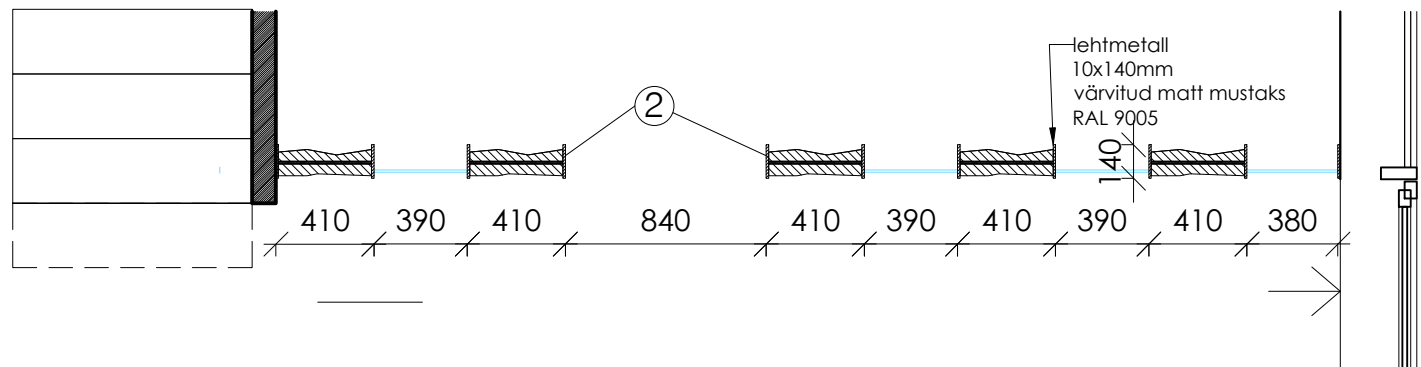

MATERJALID

- ① KLAAS 8mm hall (suitsu) karastatud klaas
- ② METALL: värvitud mustaks RAL 9005, matt
- ③ KIVI: looduskivi MATRIX- harjatud pinnaviimistlusega (Kiviprojekt OÜ)

Objekt:

Joonis:

Sisearhitekt:

Joonise nr. **SA-7.03**

Kuupäev:

Mõõtkava: 1:30

PP

KABINETI SEIN