


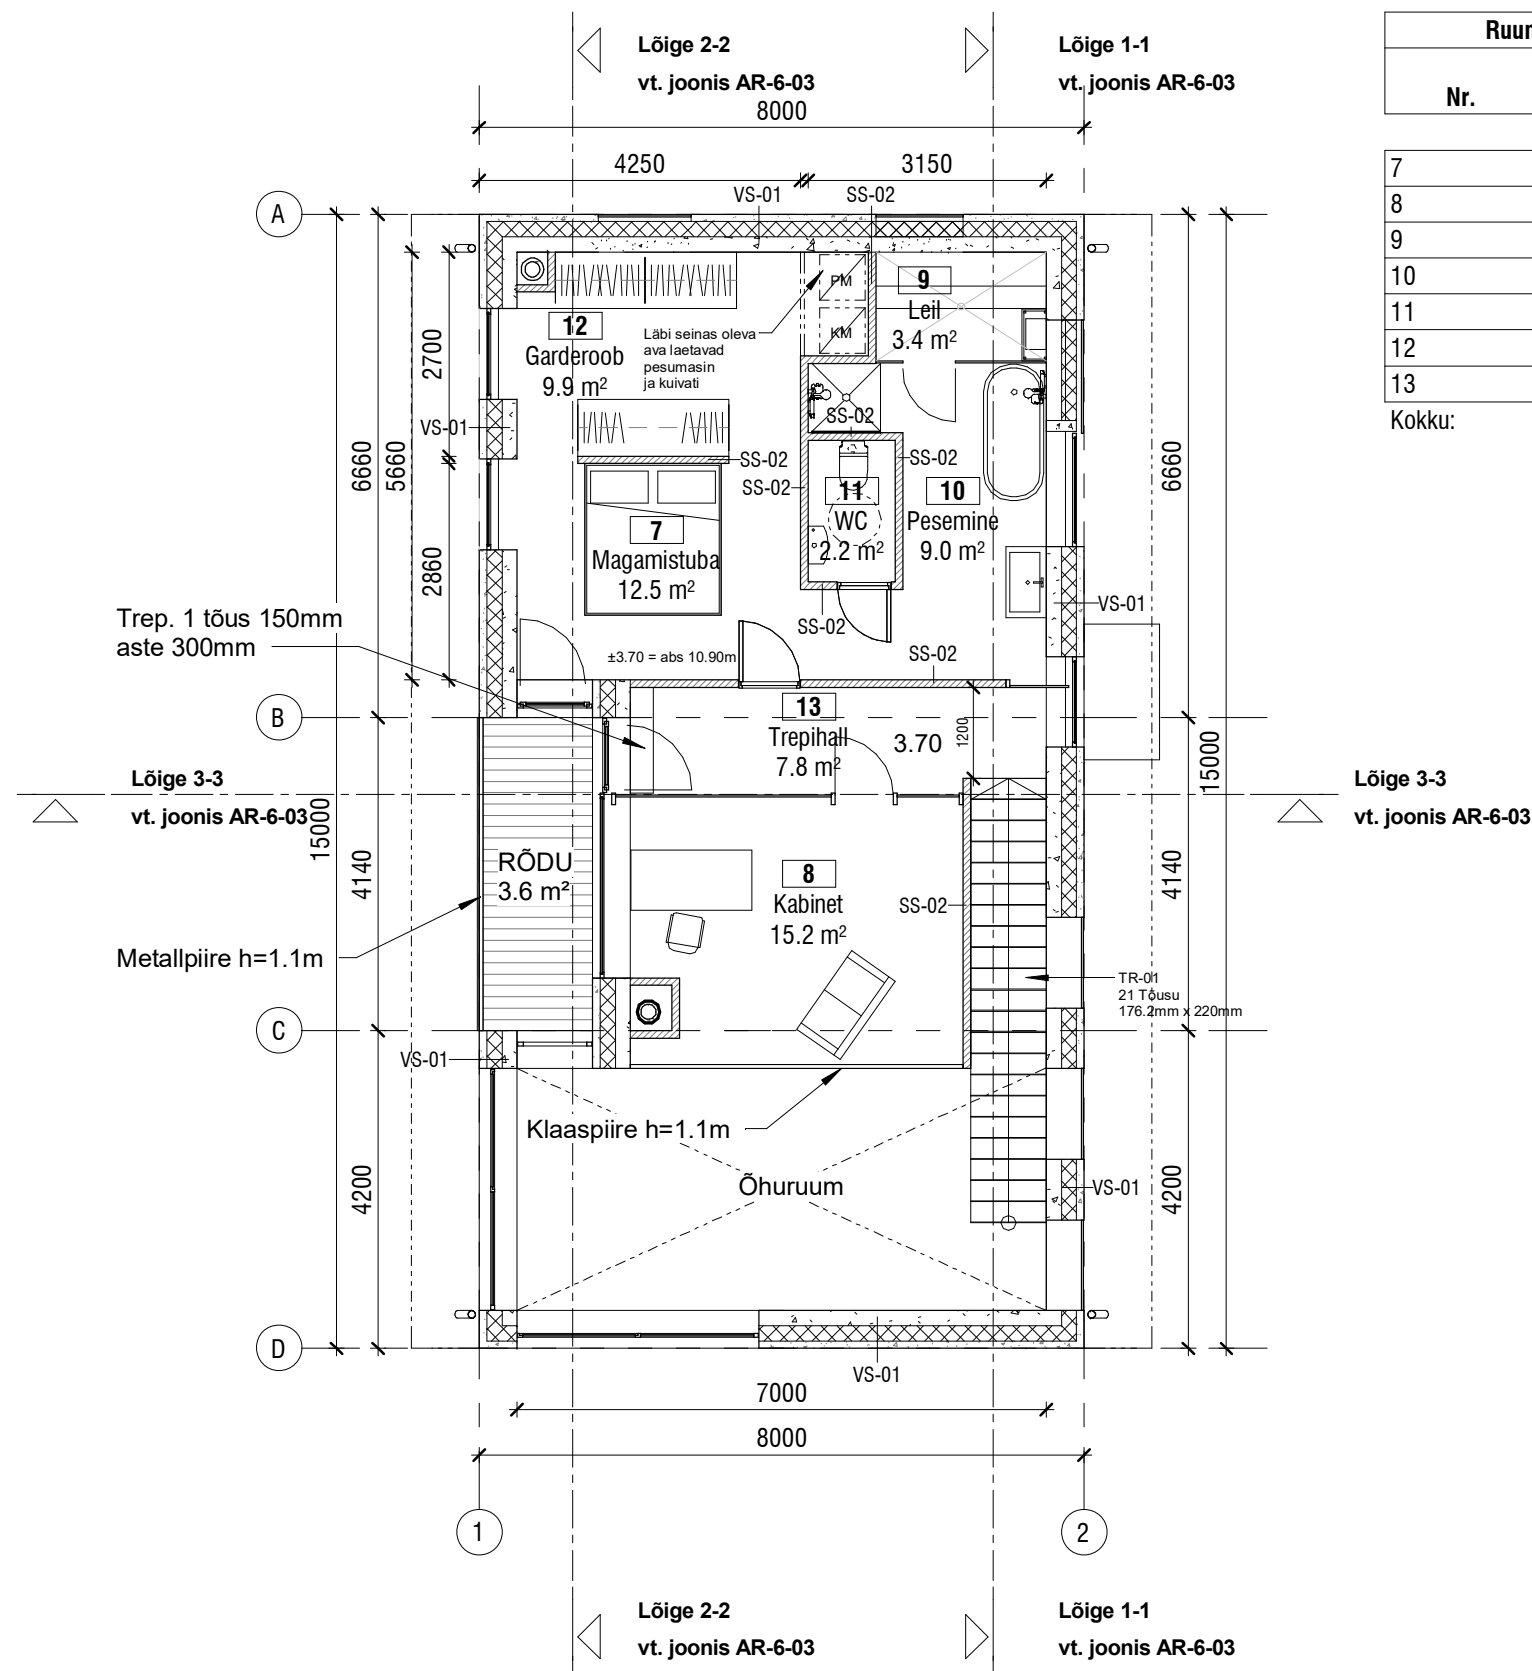

Ruumide eksplikatsioon		
Nr.	Ruumi nimetus	s. neto m²
7	Magamistuba	12.5 m²
8	Kabinet	15.2 m²
9	Leil	3.4 m²
10	Pesemine	9.0 m²
11	WC	2.2 m²
12	Garderoob	9.9 m²
13	Trep. 1 tõus	7.8 m²
Kokku:		59.9 m²

Tingmärgid	
	Projekteeritud raudbetoon konstruktsioon
	Projekteeritud betoonplokki konstruktsioon
	Projekteeritud soojustus
	Trapp

Märkused:

- Ruumide täpsemad siselahendused (tehnoloogia)täpsustada enne ehitamist tellijaga.
- Postid, talad ja laed vastavalt konstruktsiooni osale.
- Konstruktsioonide kirjeldusi vaata joonist AR-8-02, AR-8-02.1 ja konstruktsiooni osast.
- Küte ja ventilatsioon, kanal ja vesi ning elekter ja nõrkvool vastavalt eriosadele.
- Venttorude ja väljaviske torude täpsema info saamiseks vt. projekti eriosasid.
- Vundamentide konstruktsioon ja info vt. konstruktsiooni osast.
- Välisvalgustid valida koostöös tellija ning arhitektiga ja vastavalt elektriosale.

		Projekti nimi:				
		eramu				
		Tellija:		Aadress:		
		Rivo Uiho		Haabneeme, Viimsi vald, Harjumaa		
		Joonise nimetus:				
Projekti juht:		2. korruse plaan				
Vastutav arhitekt:						
Arhitekt:						
Nooremehitekt:		Töö nr. :	Stadium:	Kuupäev:	Möötkava:	Joonise nr. :
			EP		1 : 100	AR-5-02