



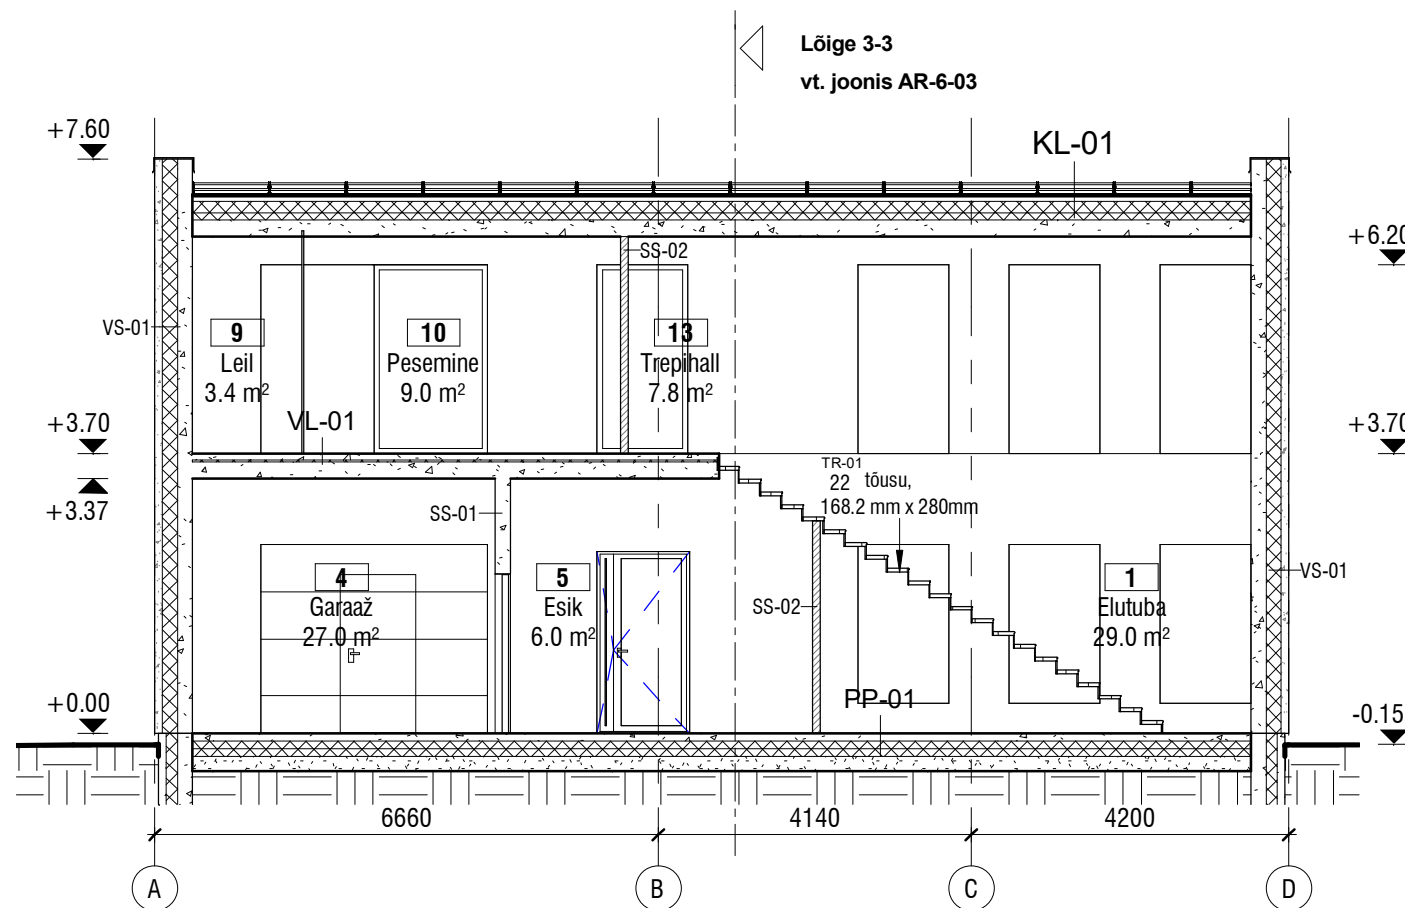

1-1

1 : 100

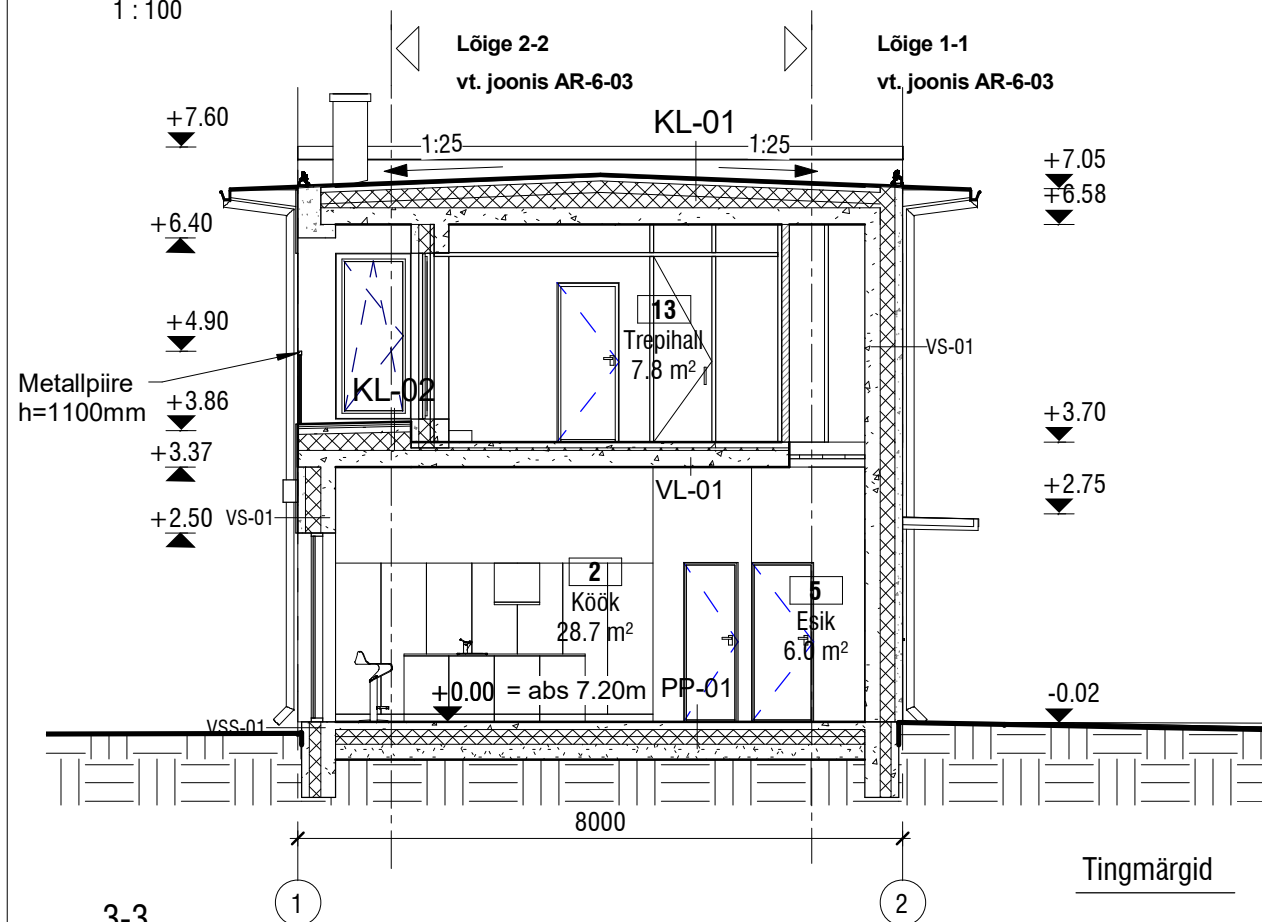


3-3

1 : 100

Tingmärgid

- Projekteeritud raudbetoon konstruktsioon
- Projekteeritud betoonplokki konstruktsioon
- Projekteeritud soojustus

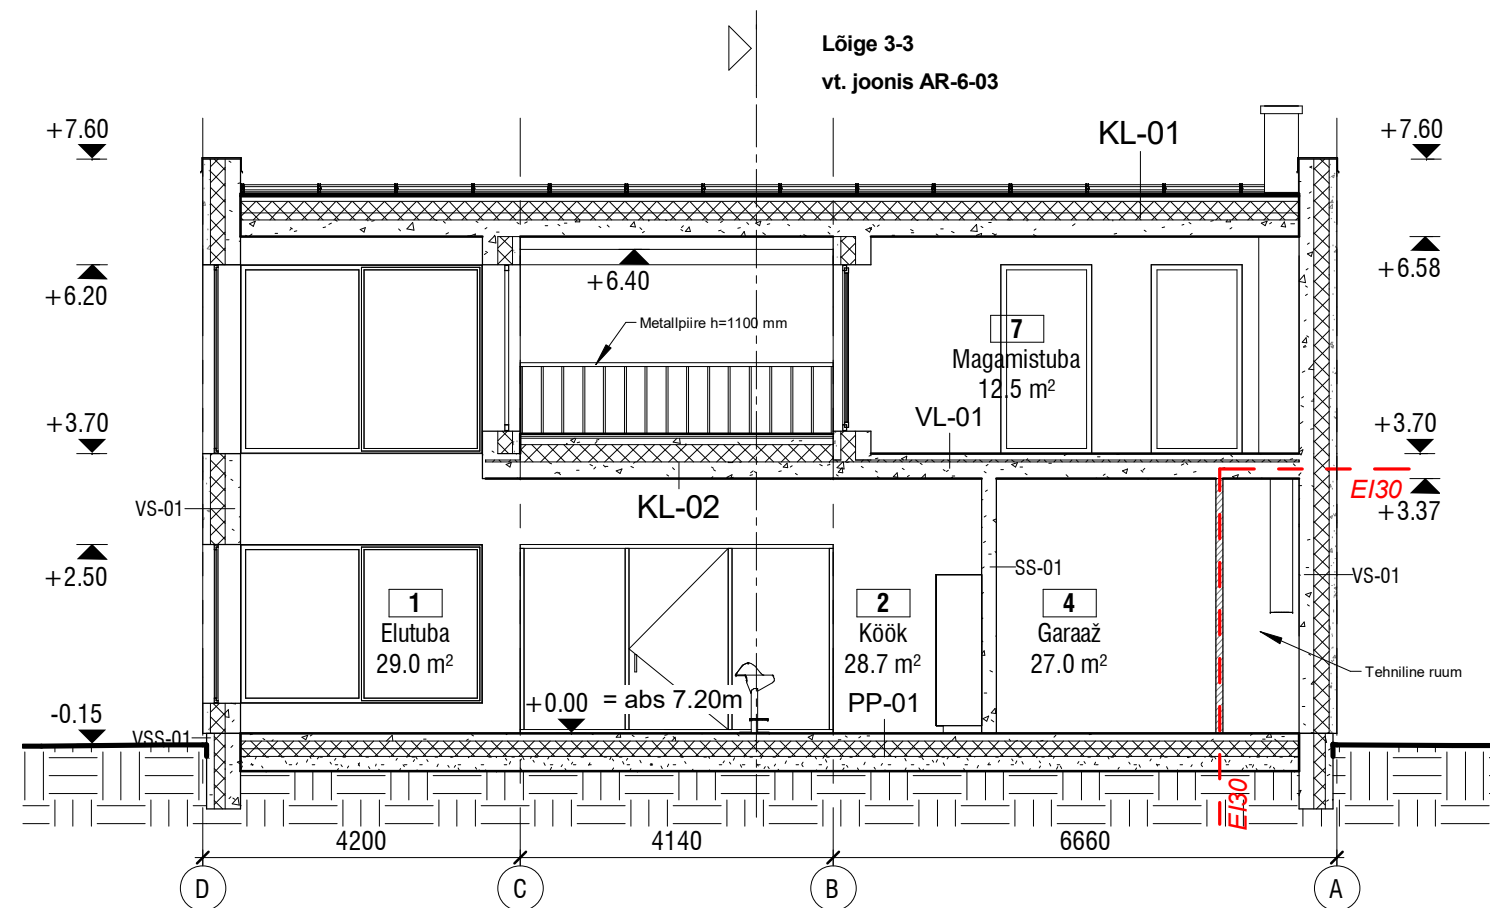

2-2

1 : 100

Märkused:

- Postid, talad ja laed vastavalt konstruktsiooni osale.
- Konstruktsioonide kirjeldusi vaata joonist AR-8-02, AR-8-02.1 ja konstruktsiooni osast.
- Küte ja ventilatsioon, kanal ja vesi ning elekter ja nõrkvool vastavalt eriosadele.
- Venttorude ja väljaviske torude täpsema info saamiseks vt. projekti eriosasid.
- Vundamentide konstruktsioon ja info vt. konstruktsiooni osast.

		Projekti nimi:				
		eramu				
		Tellija:		Adress:		
		Rivo Uiho		Haabneeme, Viimsi vald, Harjumaa		
Projekti juht:		Joonise nimetus:				
Vastutav arhitekt:						
Arhitekt:						
Nooremarchitekt:		Töö nr. :	Stadium:	Kuupäev:	Möötkava:	Joonise nr. :
			EP		1 : 100	AR-6-03