


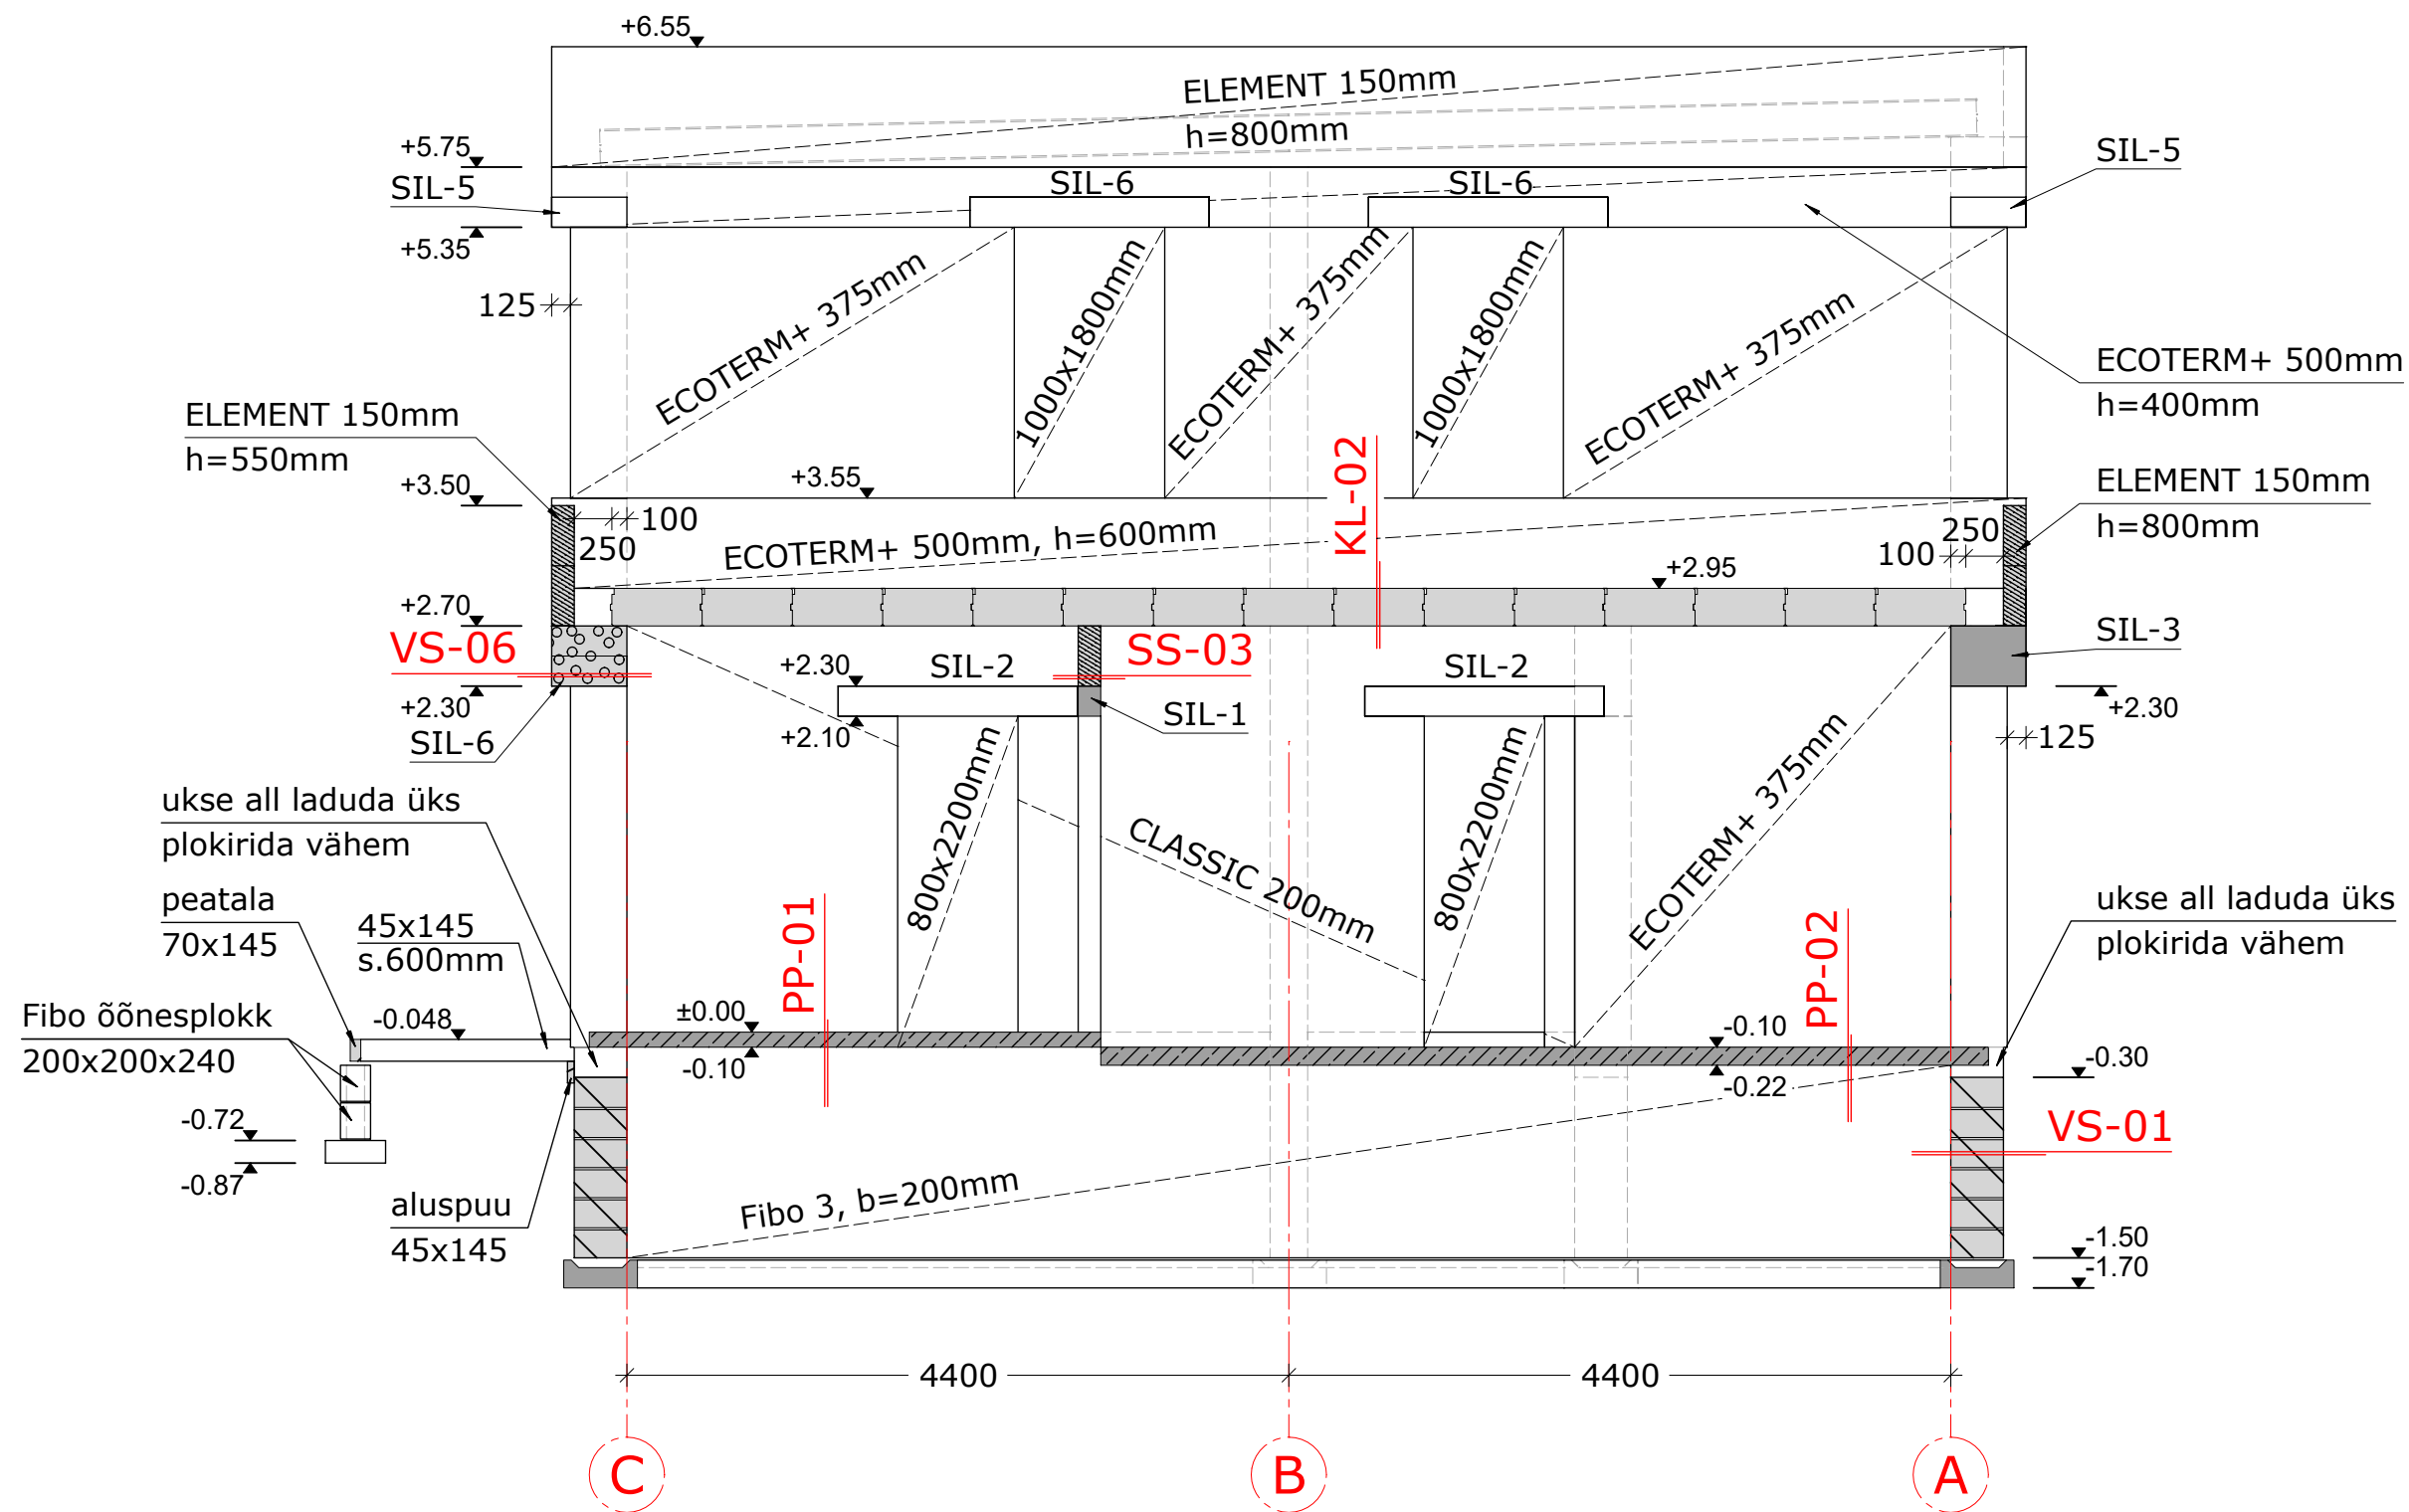

MÄRKUSED:

- ±0.00=abs.23.15, s.o esimese korruse viimistlemata põranda peale.
- Tolerantsiklass 1, vastavalt TarindiRYL2010 "Ehitustööde kvaliteedi üldnõuded. Hoone kande- ja piirdetarindid".
- Vundamendis kasutada I kategooria müürikive, mõõtmete tolerantsi klass D1 vastavalt EVS-EN 771-4:2011+A1:2015 "Müürikivide spetsifikatsioon. Osa 3: Betoonmüürikivid".
- Müürimördina vundamendis kasutada weber M100/600 müürisegu.
- Seintes kasutada I kategooria müürikive, mõõtmete tolerantsi klass D1 vastavalt EVS-EN 771-4:2011+A1:2015 "Müürikivide spetsifikatsioon. Osa 4: Autoklaavitud poorbetoonist müürikivid".
- Müürimördina kasutada bauroc POORBETOONILIIMI, vuugi paksus ~2mm.
- Müüritis armeerida esimese plokirea pealt ja viimas rea alt ning vahepeal iga 4. horisontaalvuuk Murfor Compact-A armatuurvõrguga. Müüritised paksustega 150 ja 200mm kasutada vuugis ühte võrku, tüüp A-80. Paksemates müürides kasutada vuugis kaks võrku, tüüp A-40.
- Vahelaepaneelid valmistada vastavalt standardile EVS-EN 12602:2016 "Autoklaavitud sarrustatud poorbetoonist valmistooted".
- Paneelide paigaldamisel järgida tootja juhiseid.
- Konstruksioonitüübid vt alates EK-6.1.

tähis:	arv:	muutis:	kuupäev:	sisu:
töö:				osa: EK TARINDID
tellij:	LÕIGE A-A			
esindaja:				
projekteeris:			joonise nr: EK-3.1	leht/lehti: 10/21
			kuupäev:	
			mõõtkava: M1:50	
			projekti nr:	