


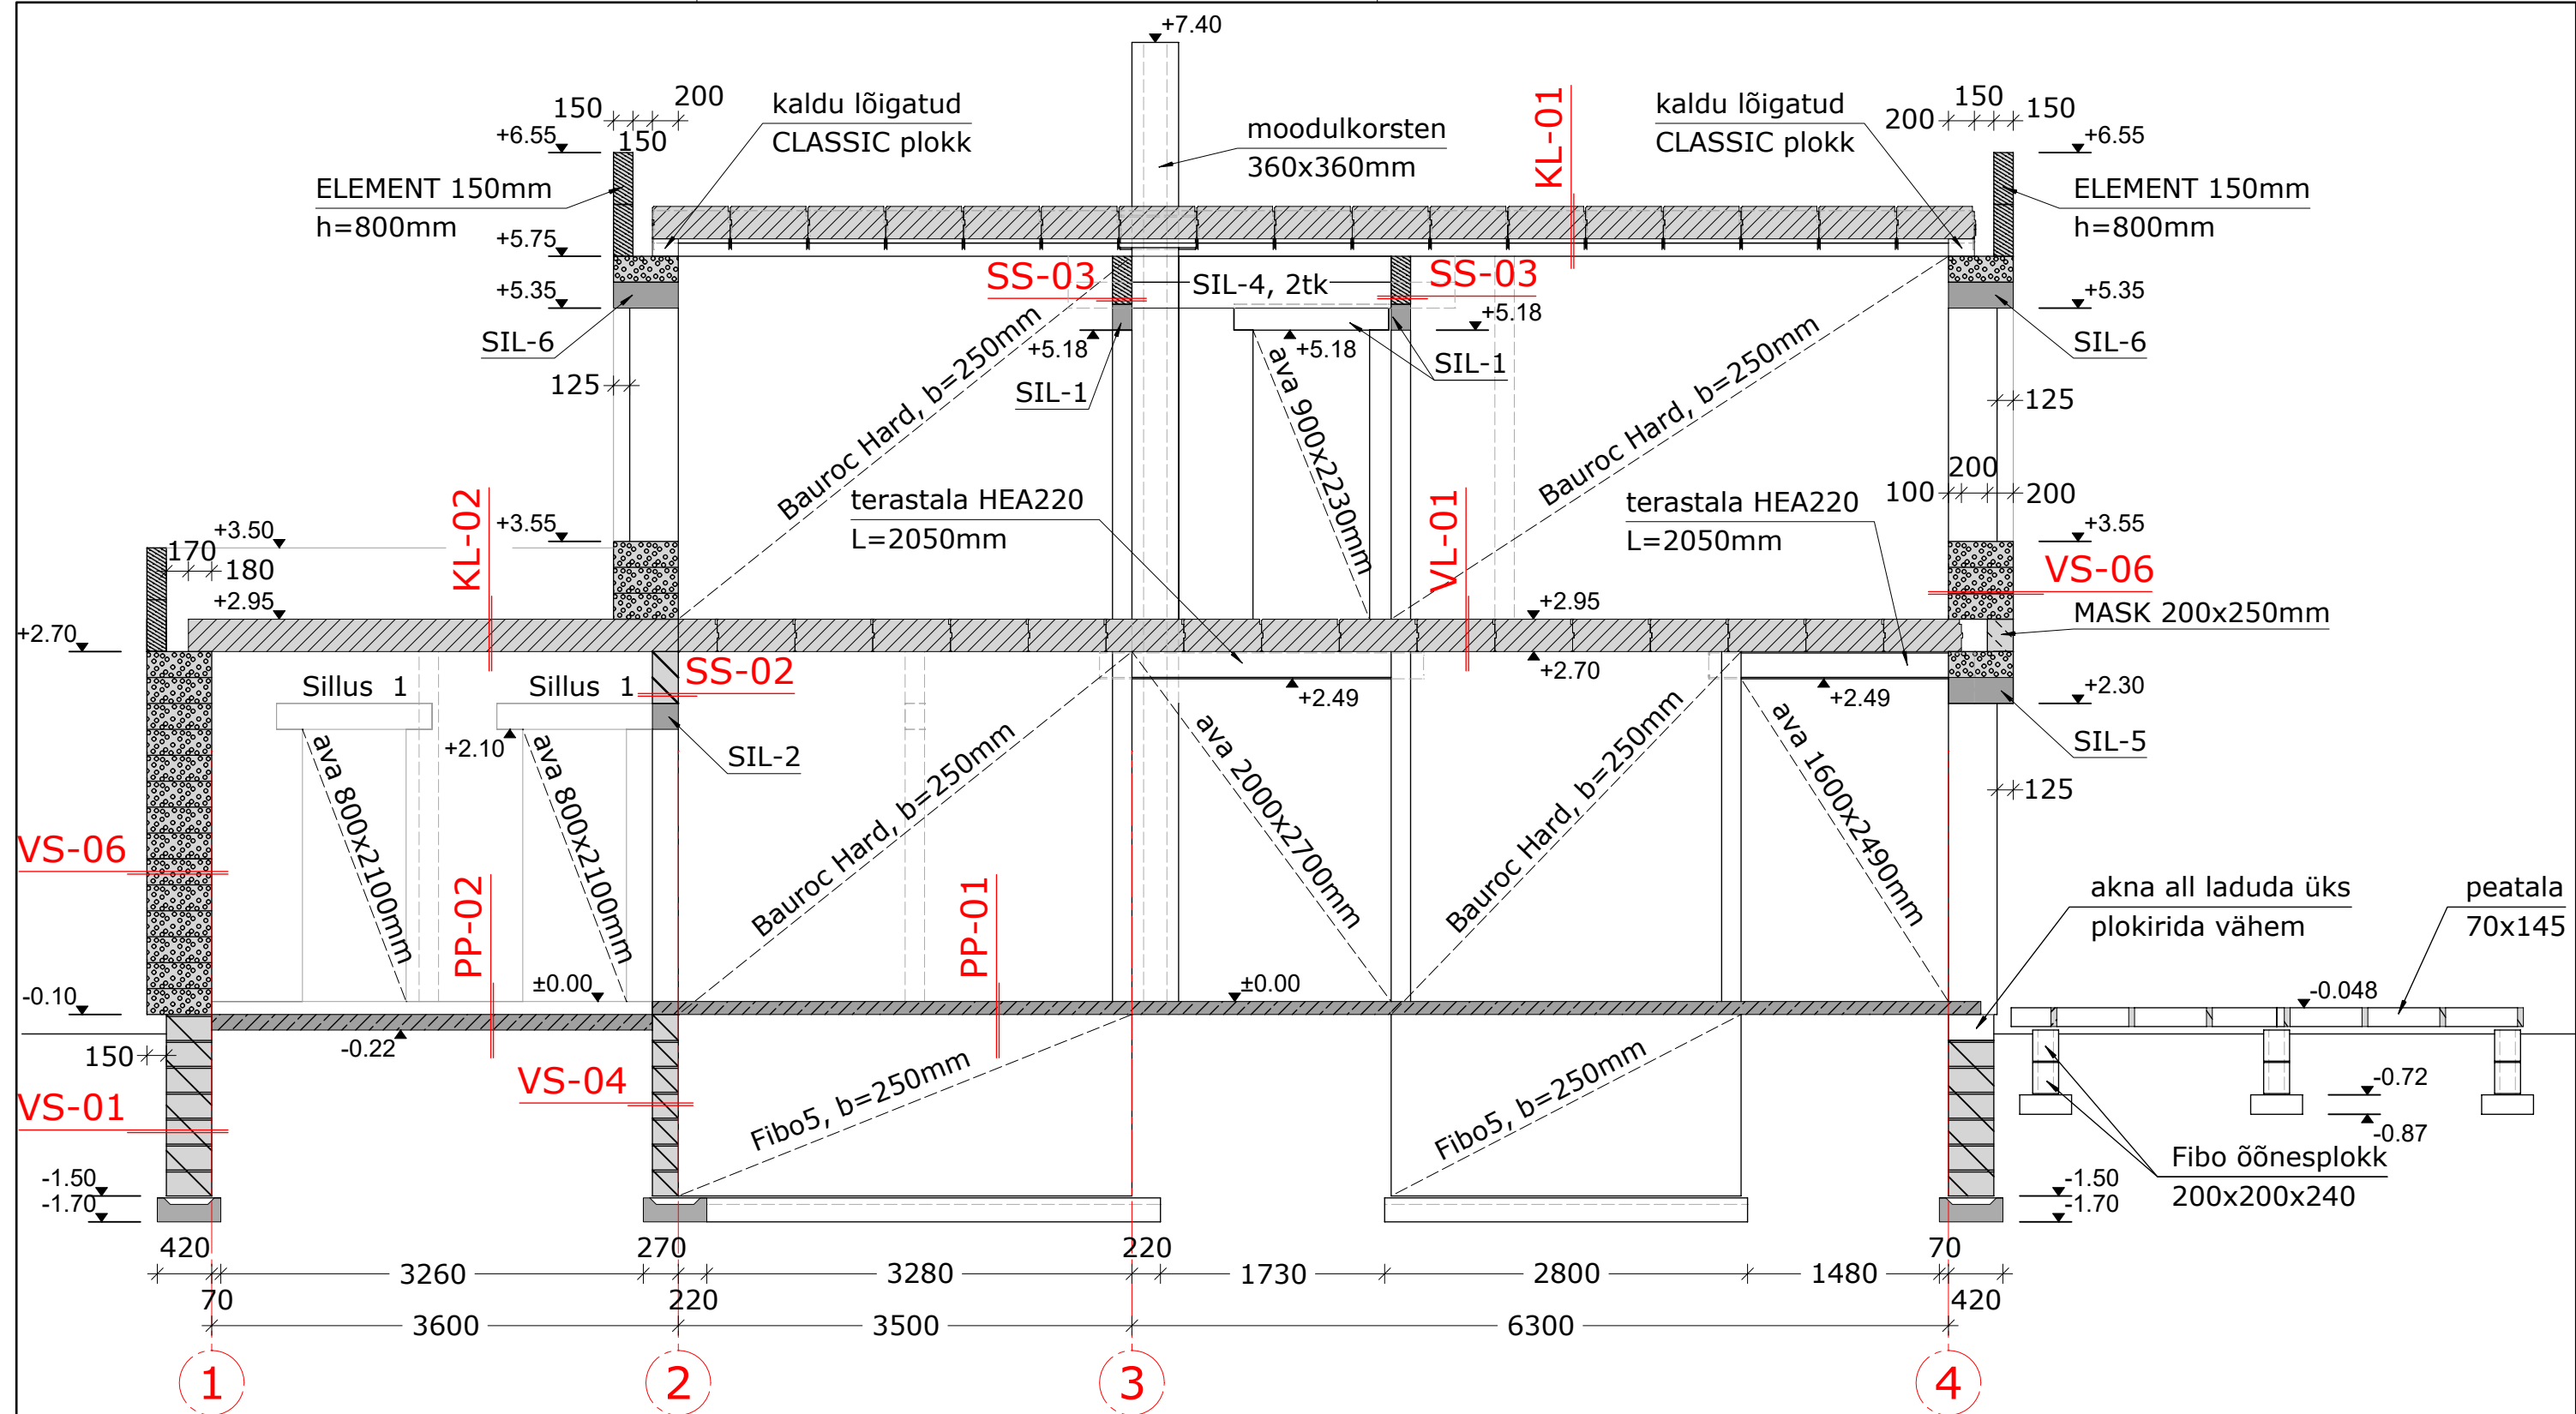

- MÄRKUSED:
- ±0.00=abs.23.15, s.o esimese korruse viimistlemata põranda peale.
 - Tolerantsiklass 1, vastavalt TarindiRYL2010 "Ehitustööde kvaliteedi üldnõuded. Hoone kande- ja piirdetarindid".
 - Vundamendis kasutada I kategooria müürikive, mõõtmete tolerantsi klass D1 vastavalt EVS-EN 771-4:2011+A1:2015 "Müürikivide spetsifikatsioon. Osa 3: Betoonmüürikivid".
 - Müürimördina vundamendis kasutada weber M100/600 müürisegu.
 - Seintes kasutada I kategooria müürikive, mõõtmete tolerantsi klass D1 vastavalt EVS-EN 771-4:2011+A1:2015 "Müürikivide spetsifikatsioon. Osa 4: Autoklaavitud poorbetoonist müürikivid".
 - Müürimördina kasutada bauroc POORBETOONILIIMI, vuugi paksus ~2mm.
 - Müüritis armeerida esimese plokirea pealt ja viimas rea alt ning vahepeal iga 4. horisontaalvuuk Murfor Compact-A armatuurvõrguga. Müüritised paksustega 150 ja 200mm kasutada vuugis ühte võrku, tüüp A-80. Paksemates müürides kasutada vuugis kaks võrku, tüüp A-40.
 - Vahelaepaneelid valmistada vastavalt standardile EVS-EN 12602:2016 "Autoklaavitud sarrustatud poorbetoonist valmistooted".
 - Paneelide paigaldamisel järgida tootja juhiseid.
 - Konstruktioonitüübid vt alates EK-6.1.

tähis:	arv:	muutis:	kuupäev:	sisu:
töö:				osa: EK TARINDID
tellij:	LÕIGE C-C			
esindaja:				
projekteeris:	PÕHIPROJEKT		joonise nr: EK-3.3	leht/lehti: 12/21
		kuupäev:		
		mõõtkava: M1:50		
		projekti nr:		