


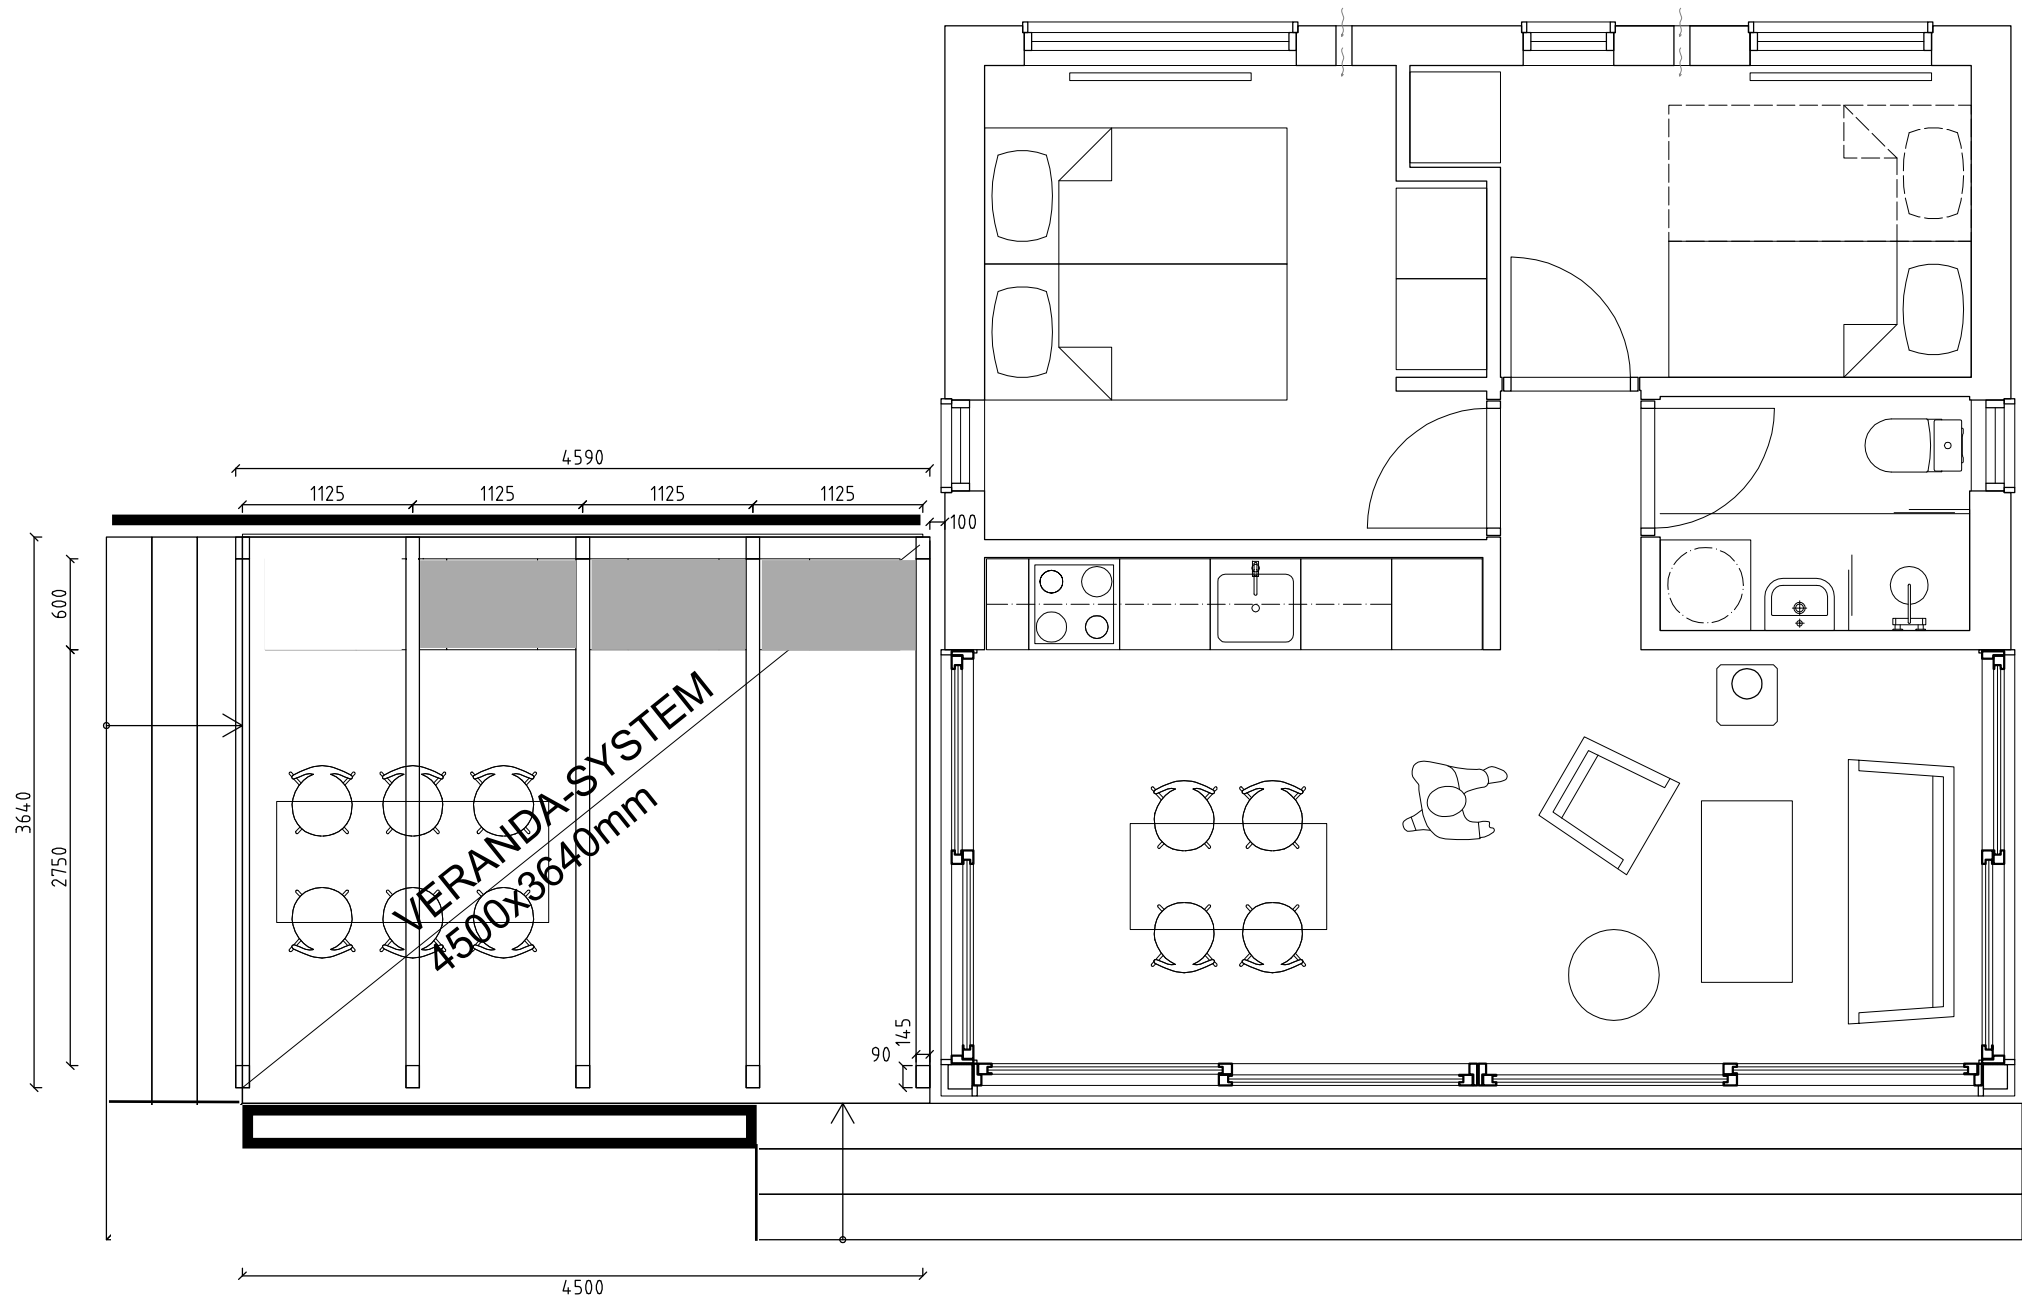

Muudatused:

Pink lyhemaks tehtud (selle korvale peab nimelt mahtuma) eraldi seisev grill
Trepp muudetud, ning aravoetud osa on asendatud 'lillekastiga'
Joonisel ka ara margitud puidust vore (naabri poole)

PLAAN

SELGITUSED
KÖIK MÕÕDUD MILLIMEETRITES (mm).
KÖIK MÕÕDUD TÄPSUSTADA KOHAPEAL

VIITED

MÄÄRUSED

2019 - 06 - 25

BET	ANT	ÄNDRINGEN AVSER	SIGN	DATUM
KÜLALISMAJA 49,7m ²				
A				
K				
E				
V				
UPPDRAG NR		RITAD AV	HANDLAGGARE	
—		CK		
DATUM		ANSVARIG		
		CK		
KÜLALISMAJA LAULASMAA PLAAN				
SKALA				