


Lõige A-A

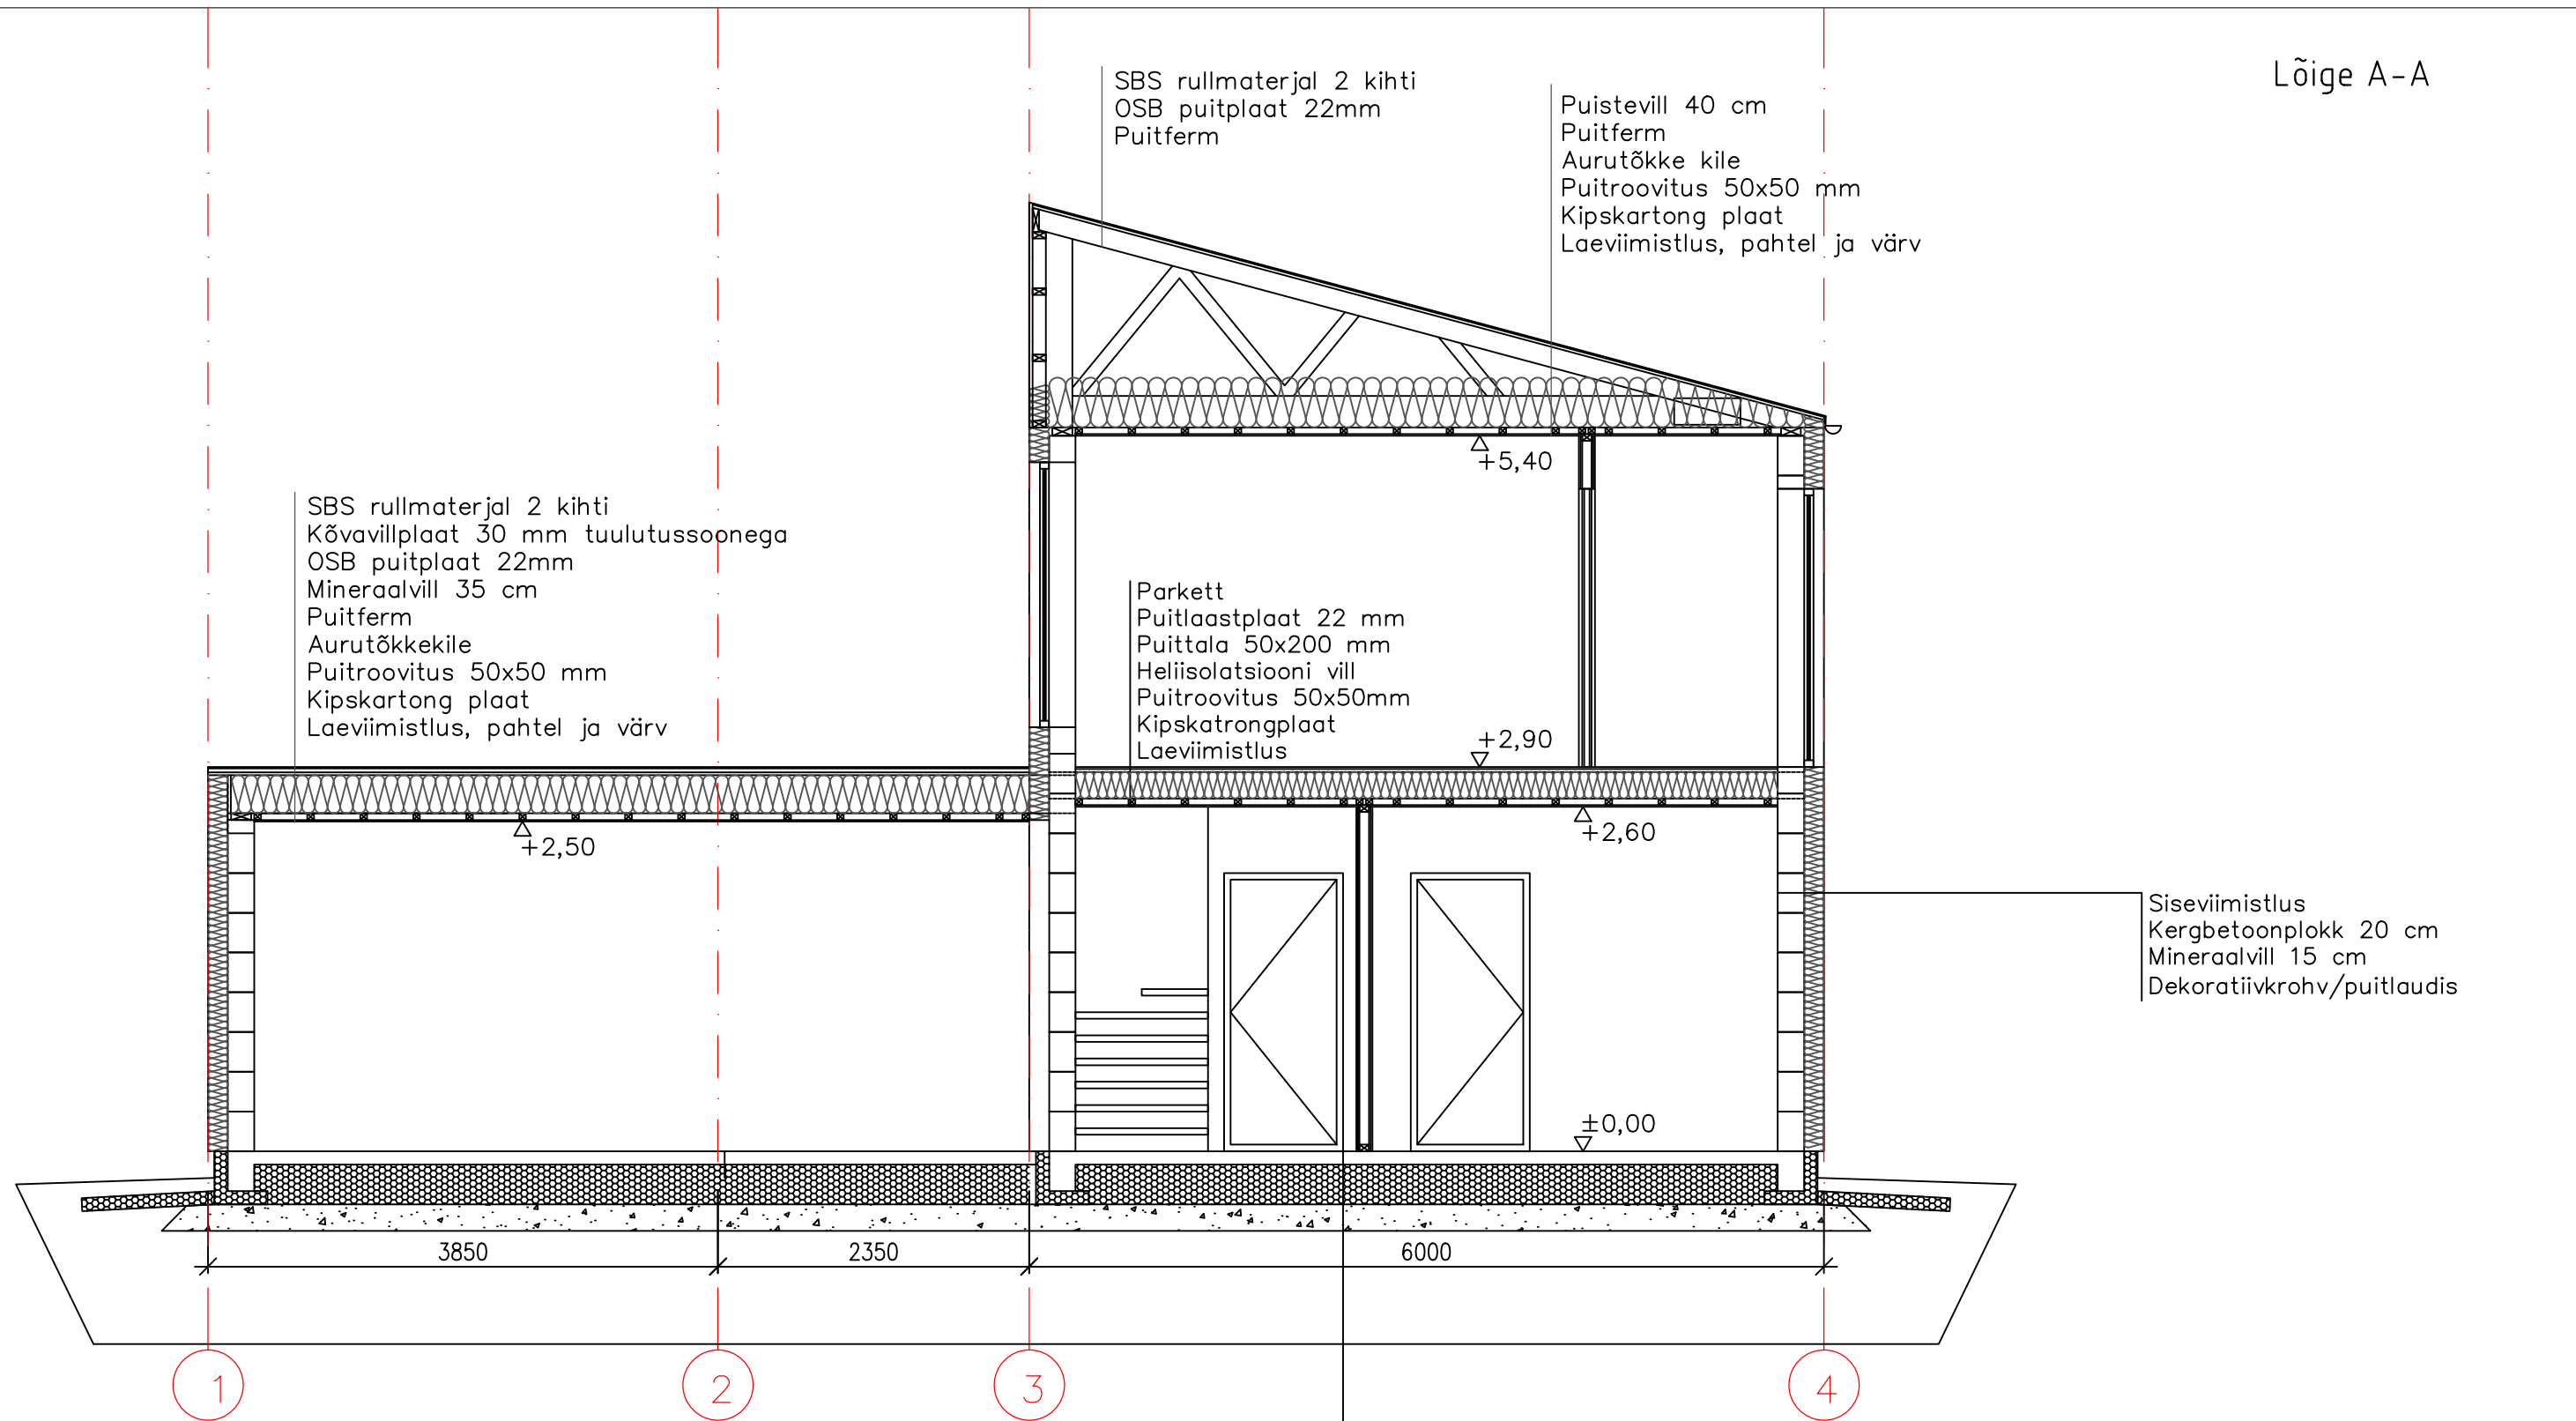

Märkused:
Joonis on näitlik.
Sõlmede lahendused ja tugevusarvutused lahendada insenerarvutustega.
Olenevalt aluspinnasest võib vundamendi lahendus muutuda.
± 0,00= Hab 37,7 m.
Siseseinad puitkarksis, kaetud kipsplaatidega ning viimistletud mõlemalt poolt.
Sokkel astub välisseinast tagasi 50 mm.
Müüritise esimese real all kasutada hüdroisolatsooni.

Põranda viimistlus parkett/ keraamiline plaat
Raudbetoonplaat 10 cm
Põrandaküttetorustik 20 mm
Armatuurvõrk
Soojustus 30 cm
Tihendatud killustik 20 cm
Mineraalne aluspinnas

		Joonis:	Lõige A-A	AR-6-02
		Aadress:	Lagedi alevik	Töö nr
			Rae v. Harjumaa,	M 1:50
Projekteeris				Eelprojekt
Kontrollis		Tellija esindaja:		