


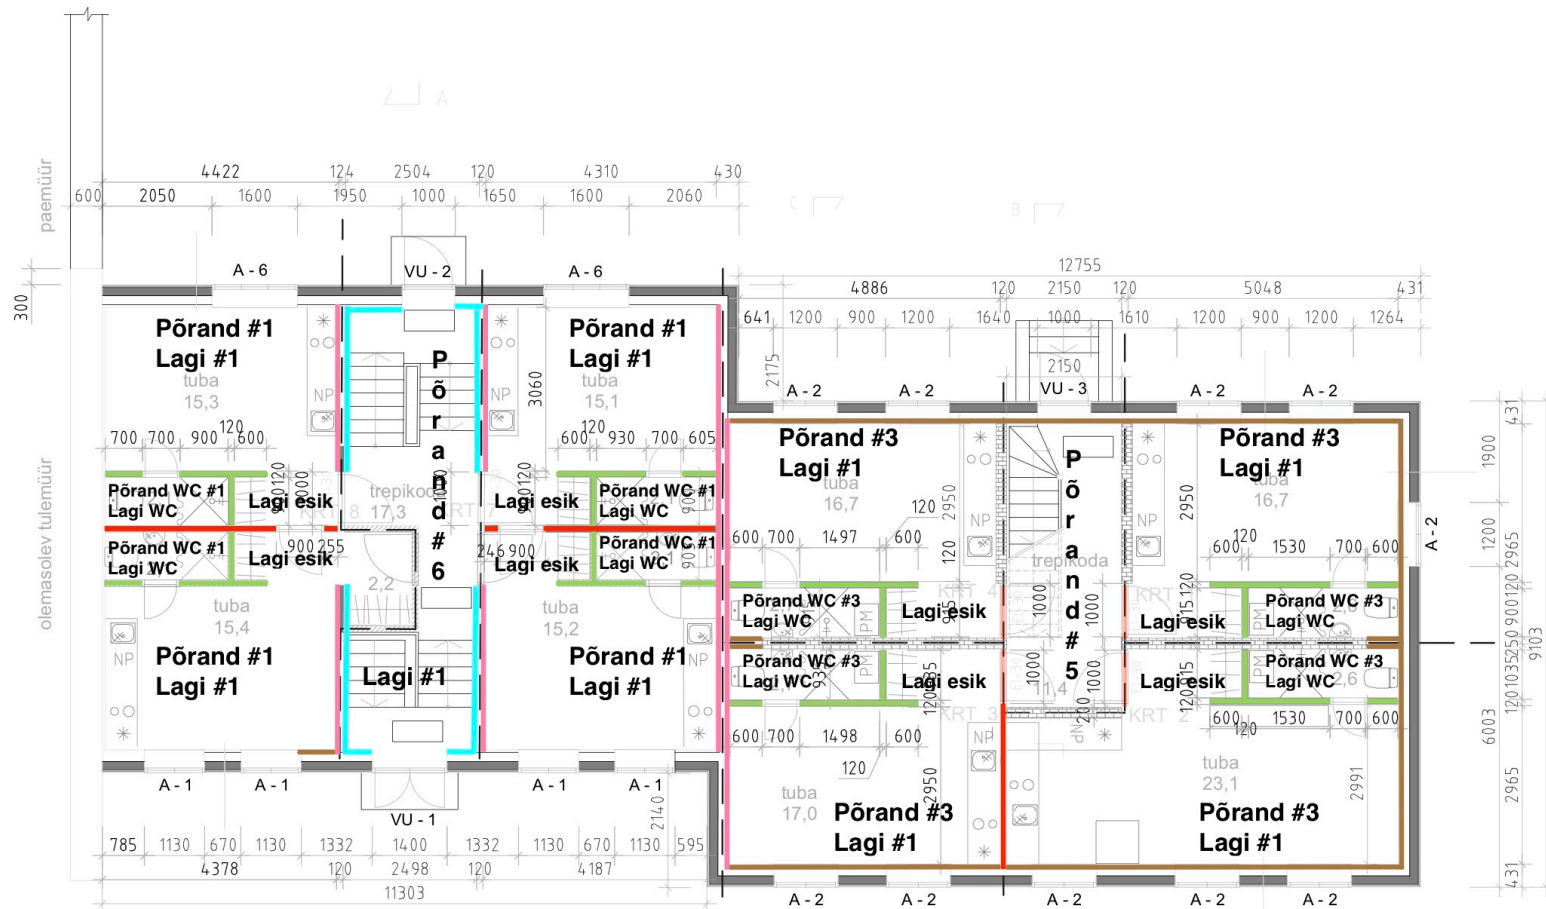

Sein #1: 18mm Fermacell plaat + min CW75 profiil, vahel 60mm kivivilla + 18mm Fermacell plaat

Sein #3: 12,5mm GKB + 10mm OSB + min CW50 profiil, vahel mineraalvill + 12,5mm GKB niiskuskindlam kips

REI 30 sein: MP16 mütsprofiil + 15mm GKF

Sein #4: aurutõke seinakarkassile + profiil seinakarkassile + 2x12,5mm GKB

Sein #5: MP16 mütsprofiil + 12,5mm GKB

Põrand #1: 100mm kivivilla (puistevill) põrandatalade vahele + 15mm OSB Sylomer ribadele ujuvalt + 12,5mm põrandakipsplaat + 2mm aluskate + 10...14mm parkett

Põrand WC #1: 100mm kivivilla (puistevill) põrandatalade vahele + 15mm OSB Sylomer ribadele ujuvalt + 12,5mm põrandakipsplaat + hüdro + plaatimisegu + 8...10mm ker.plaadid

Põrand #3: 20mm tasandusliiv + 100mm EPS + (aluspile, kandurid jms) 60...70mm raudbetooni + 2mm aluskate + 10...14mm parkett

Põrand WC #3: 20mm tasandusliiv + 100mm EPS + (aluspile, kandurid jms) 60...70mm raudbetooni + hüdro + plaatimisegu + 8...10mm ker.plaadid

Põrand #5: paigaldada 50x200 põrandatalad, samm 400 + 200mm EPS talade vahele + 28mm põrandalaud

Põrand #6: plaatimisegu + 8...10mm ker.plaadid

Lagi #1: Aurutõkkepaber põrandatalade alla + akustiline AMP16 profiil + 12,5mm GKB + 12,5mm KEK

Lagi WC: tavaline laeprofiil + 12,5mm niiskuskindlam kips => viimistlus valge värvini

Lagi esik: tavaline laeprofiil + 12,5mm GKB => viimistlus valge värvini