


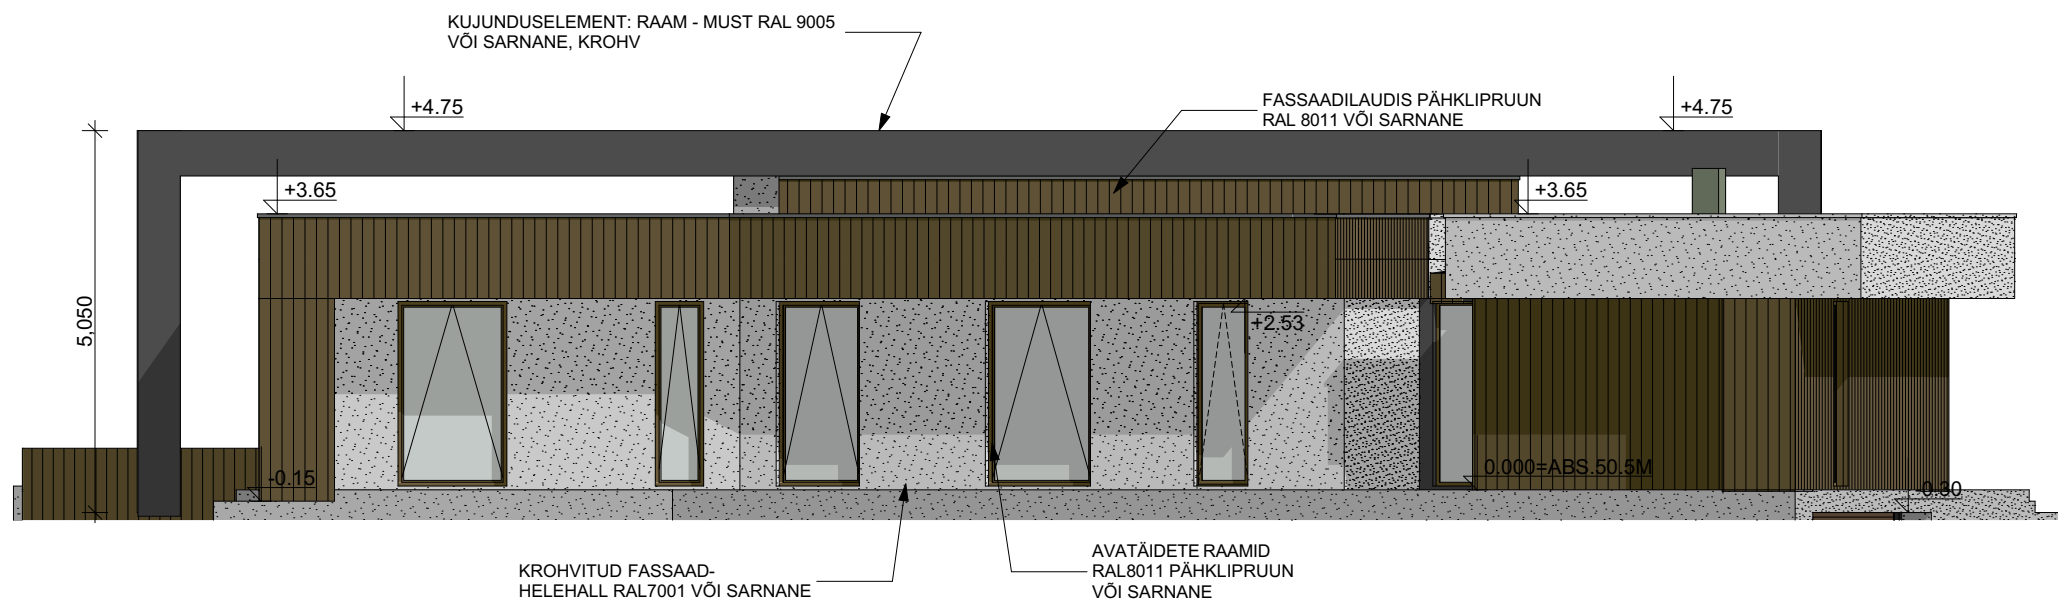

	TELLIJA:	OBJEKT: ERAMU	AADRESS:
	PROJEKTI OSA:	EELPROJEKT	AR
	JOONIS:	Vaade 3	MÕÕTKAVA 1:100
	ARHITEKT:	R	JOONISE NR. AR-33
			KUUPÄEV