


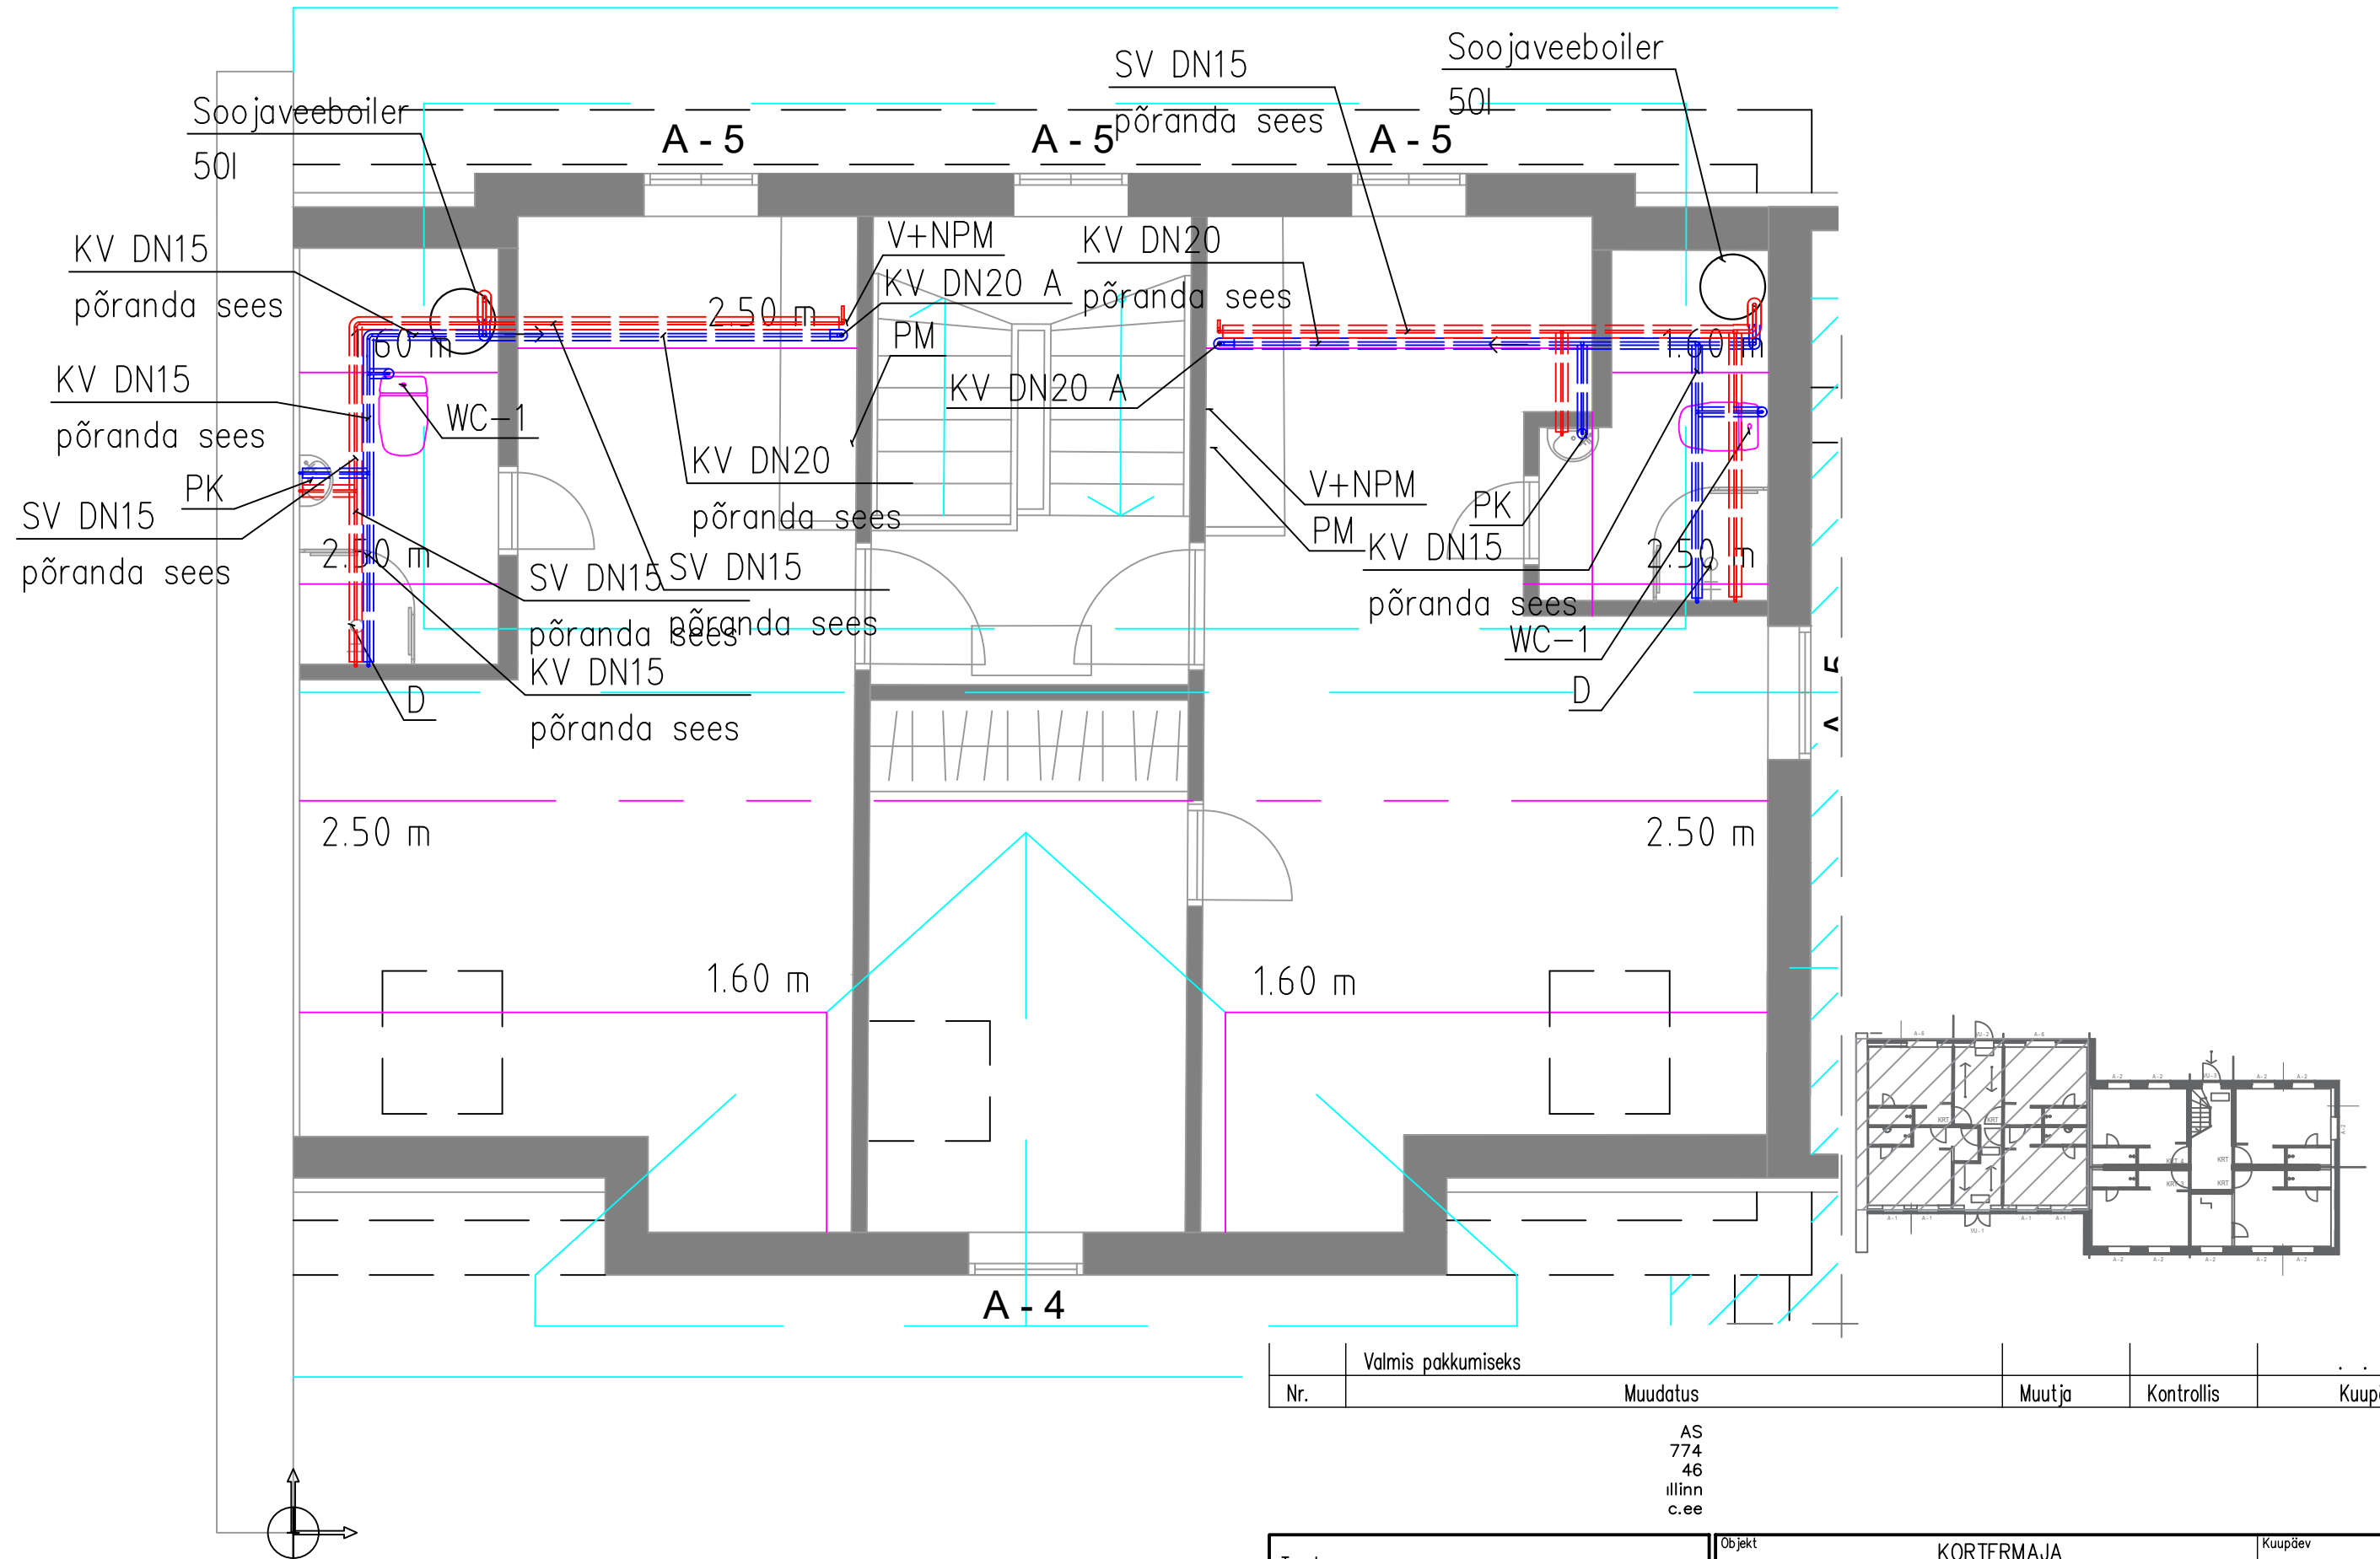

Valmis pakkumiseks				
Nr.	Muudatus	Muutja	Kontrollis	Kuupäev

AS
774
46
Illinn
c.ee

Teostas: --		Objekt KORTERMAJA		Kuupäev	
		Joonis		Mõõt	
		VEEVARUSTUS		Lehti kokku 2	
		3.KORRUS – SUUR MAJA		Leht 2	
		Projekt	Stadium	Dokument	Vers. v01
		PÕHIPROJEKT			