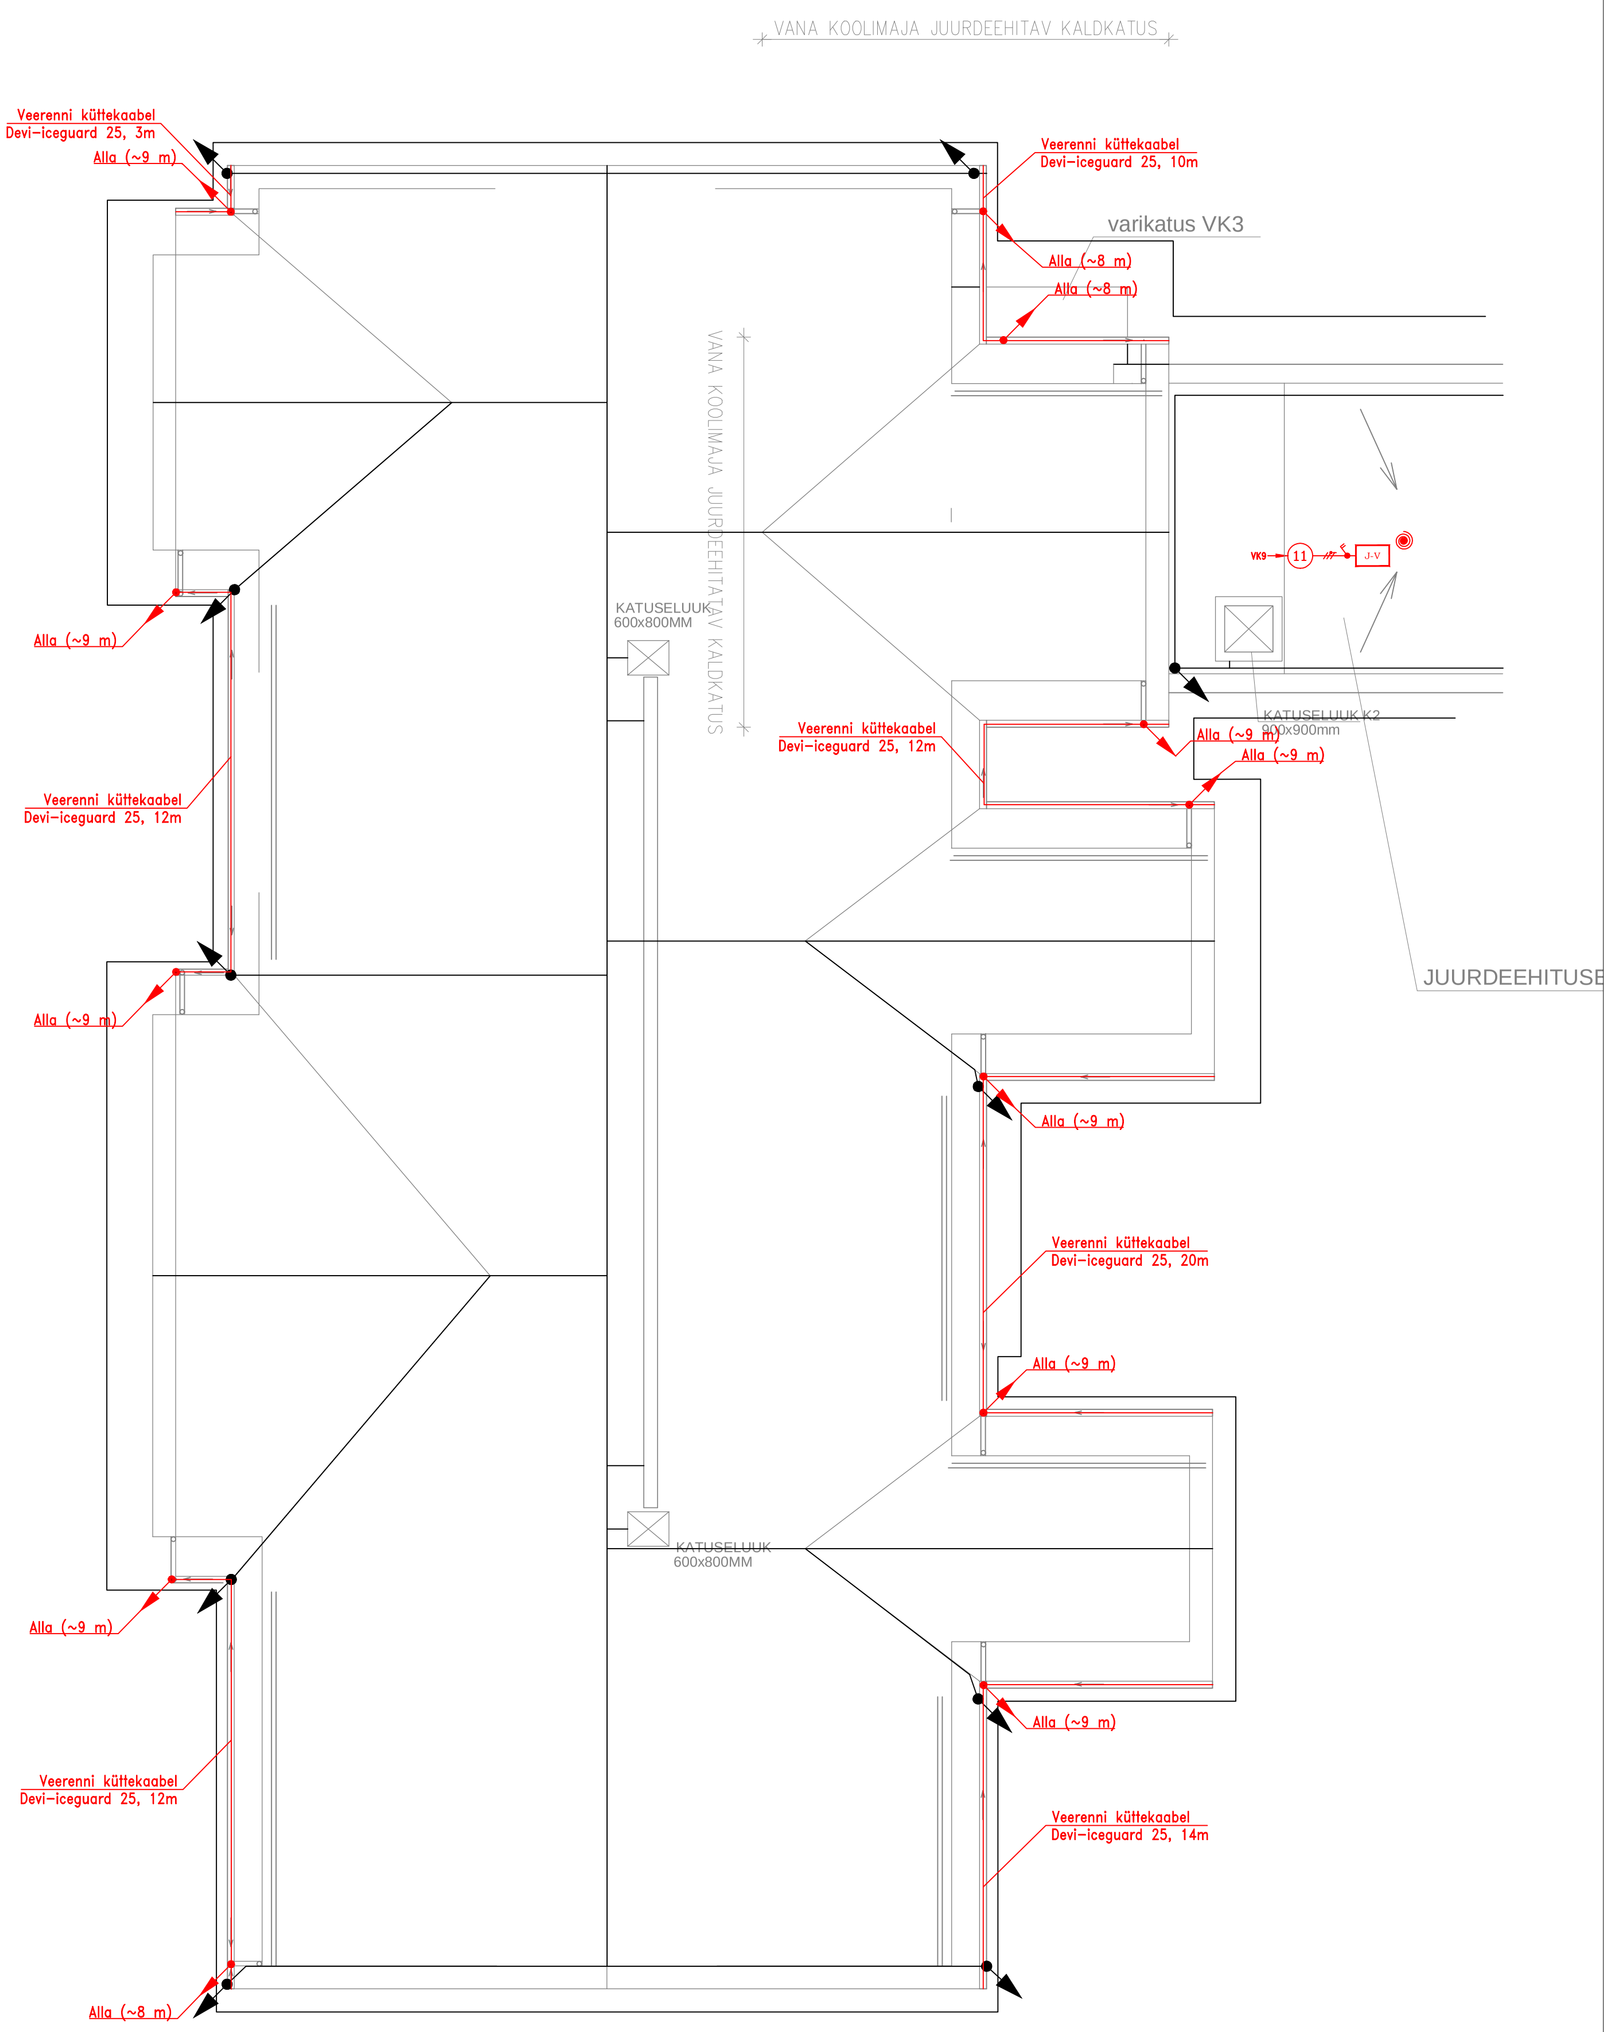
VANA KOOLIMAJA JUURDEEHITAV KALDKATUS
Veerenni küttekaabel
Devi-iceguard 25, 3m
Alla (~9 m)
Veerenni küttekaabel
Devi-iceguard 25, 10m
varikatus VK3
Alla (~8 m)
Alla (~8 m)
VANA KOOLIMAJA JUURDEEHITATAV KALDKATUS
VK9
11
J-V
KATUSELUUK
600x800MM
Alla (~9 m)
KATUSELUUK K2
900x900mm
Veerenni küttekaabel
Devi-iceguard 25, 12m
Alla (~9 m)
Alla (~9 m)
Veerenni küttekaabel
Devi-iceguard 25, 12m
JUURDEEHITUSE
Alla (~9 m)
Alla (~9 m)
Veerenni küttekaabel
Devi-iceguard 25, 20m
Alla (~9 m)
KATUSELUUK
600x800MM
Alla (~9 m)
Alla (~9 m)
Veerenni küttekaabel
Devi-iceguard 25, 12m
Veerenni küttekaabel
Devi-iceguard 25, 14m
Alla (~8 m)