


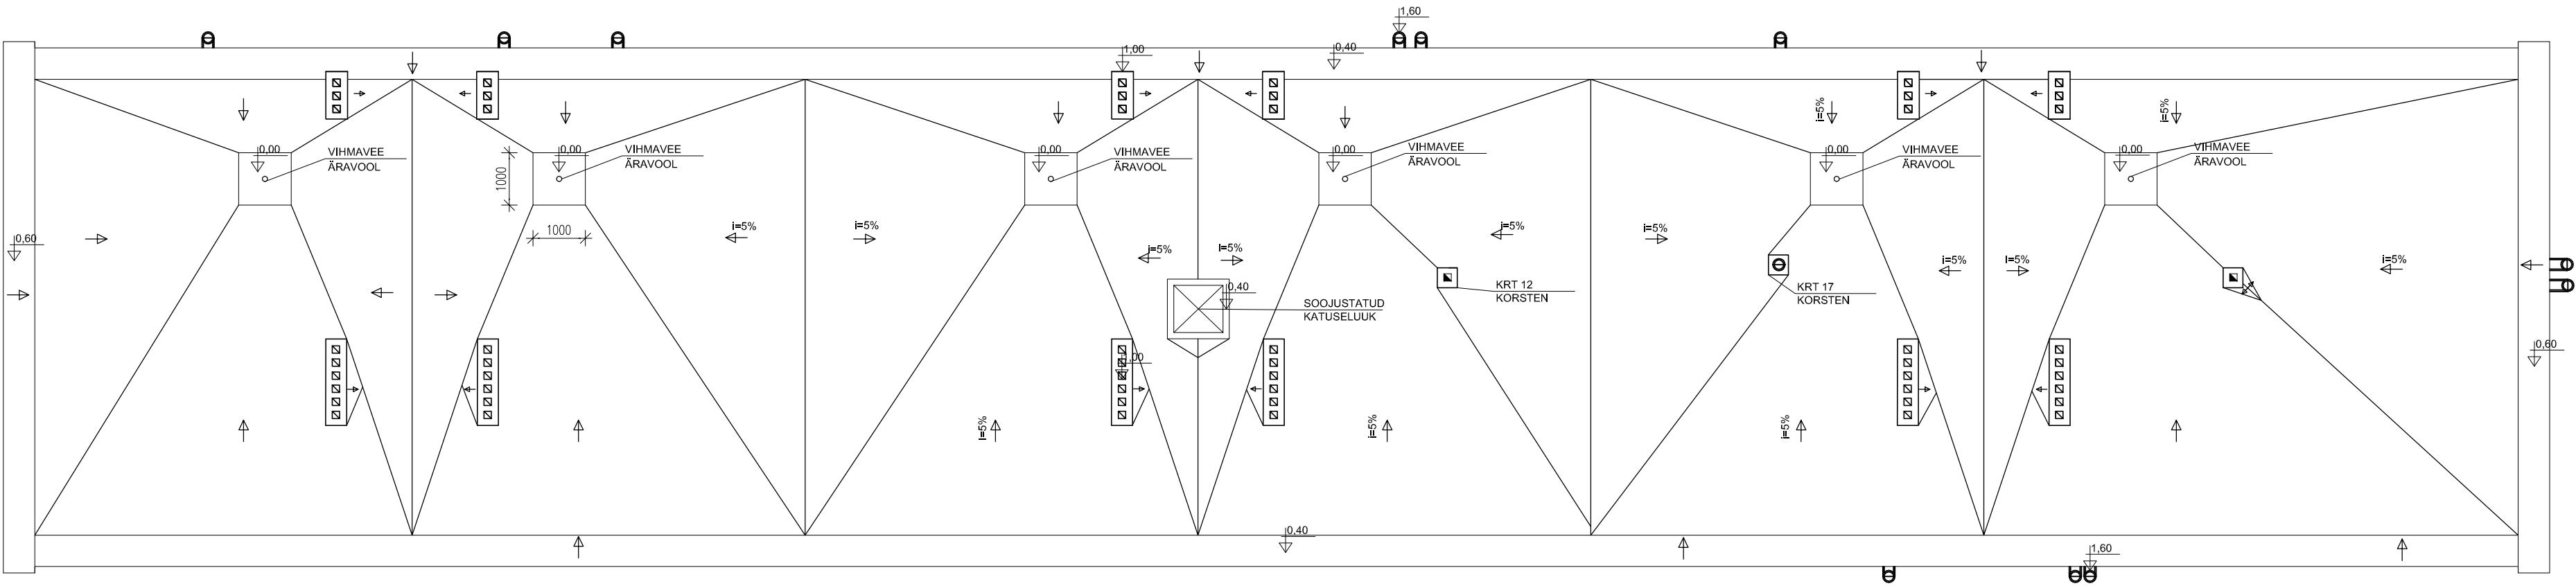

MÄRKUS: KÕRGUSMÄRGID (0,00) ON ANTUD KATUSE MADALAM OSA JÄRGI

	Tellija:	Töö nr:
	Objekt	Staadium: pp
Peainsener: 01/2019	ELAMU KATUSE JA FASSAADIDE REKONSTRUEERIMISE PÕHIPROJEKT KATUSE PLAAN	Mõõtkava: 1:100
Arhitekt: 01/2019		Joonis:
Joonestas: 01/2019		