


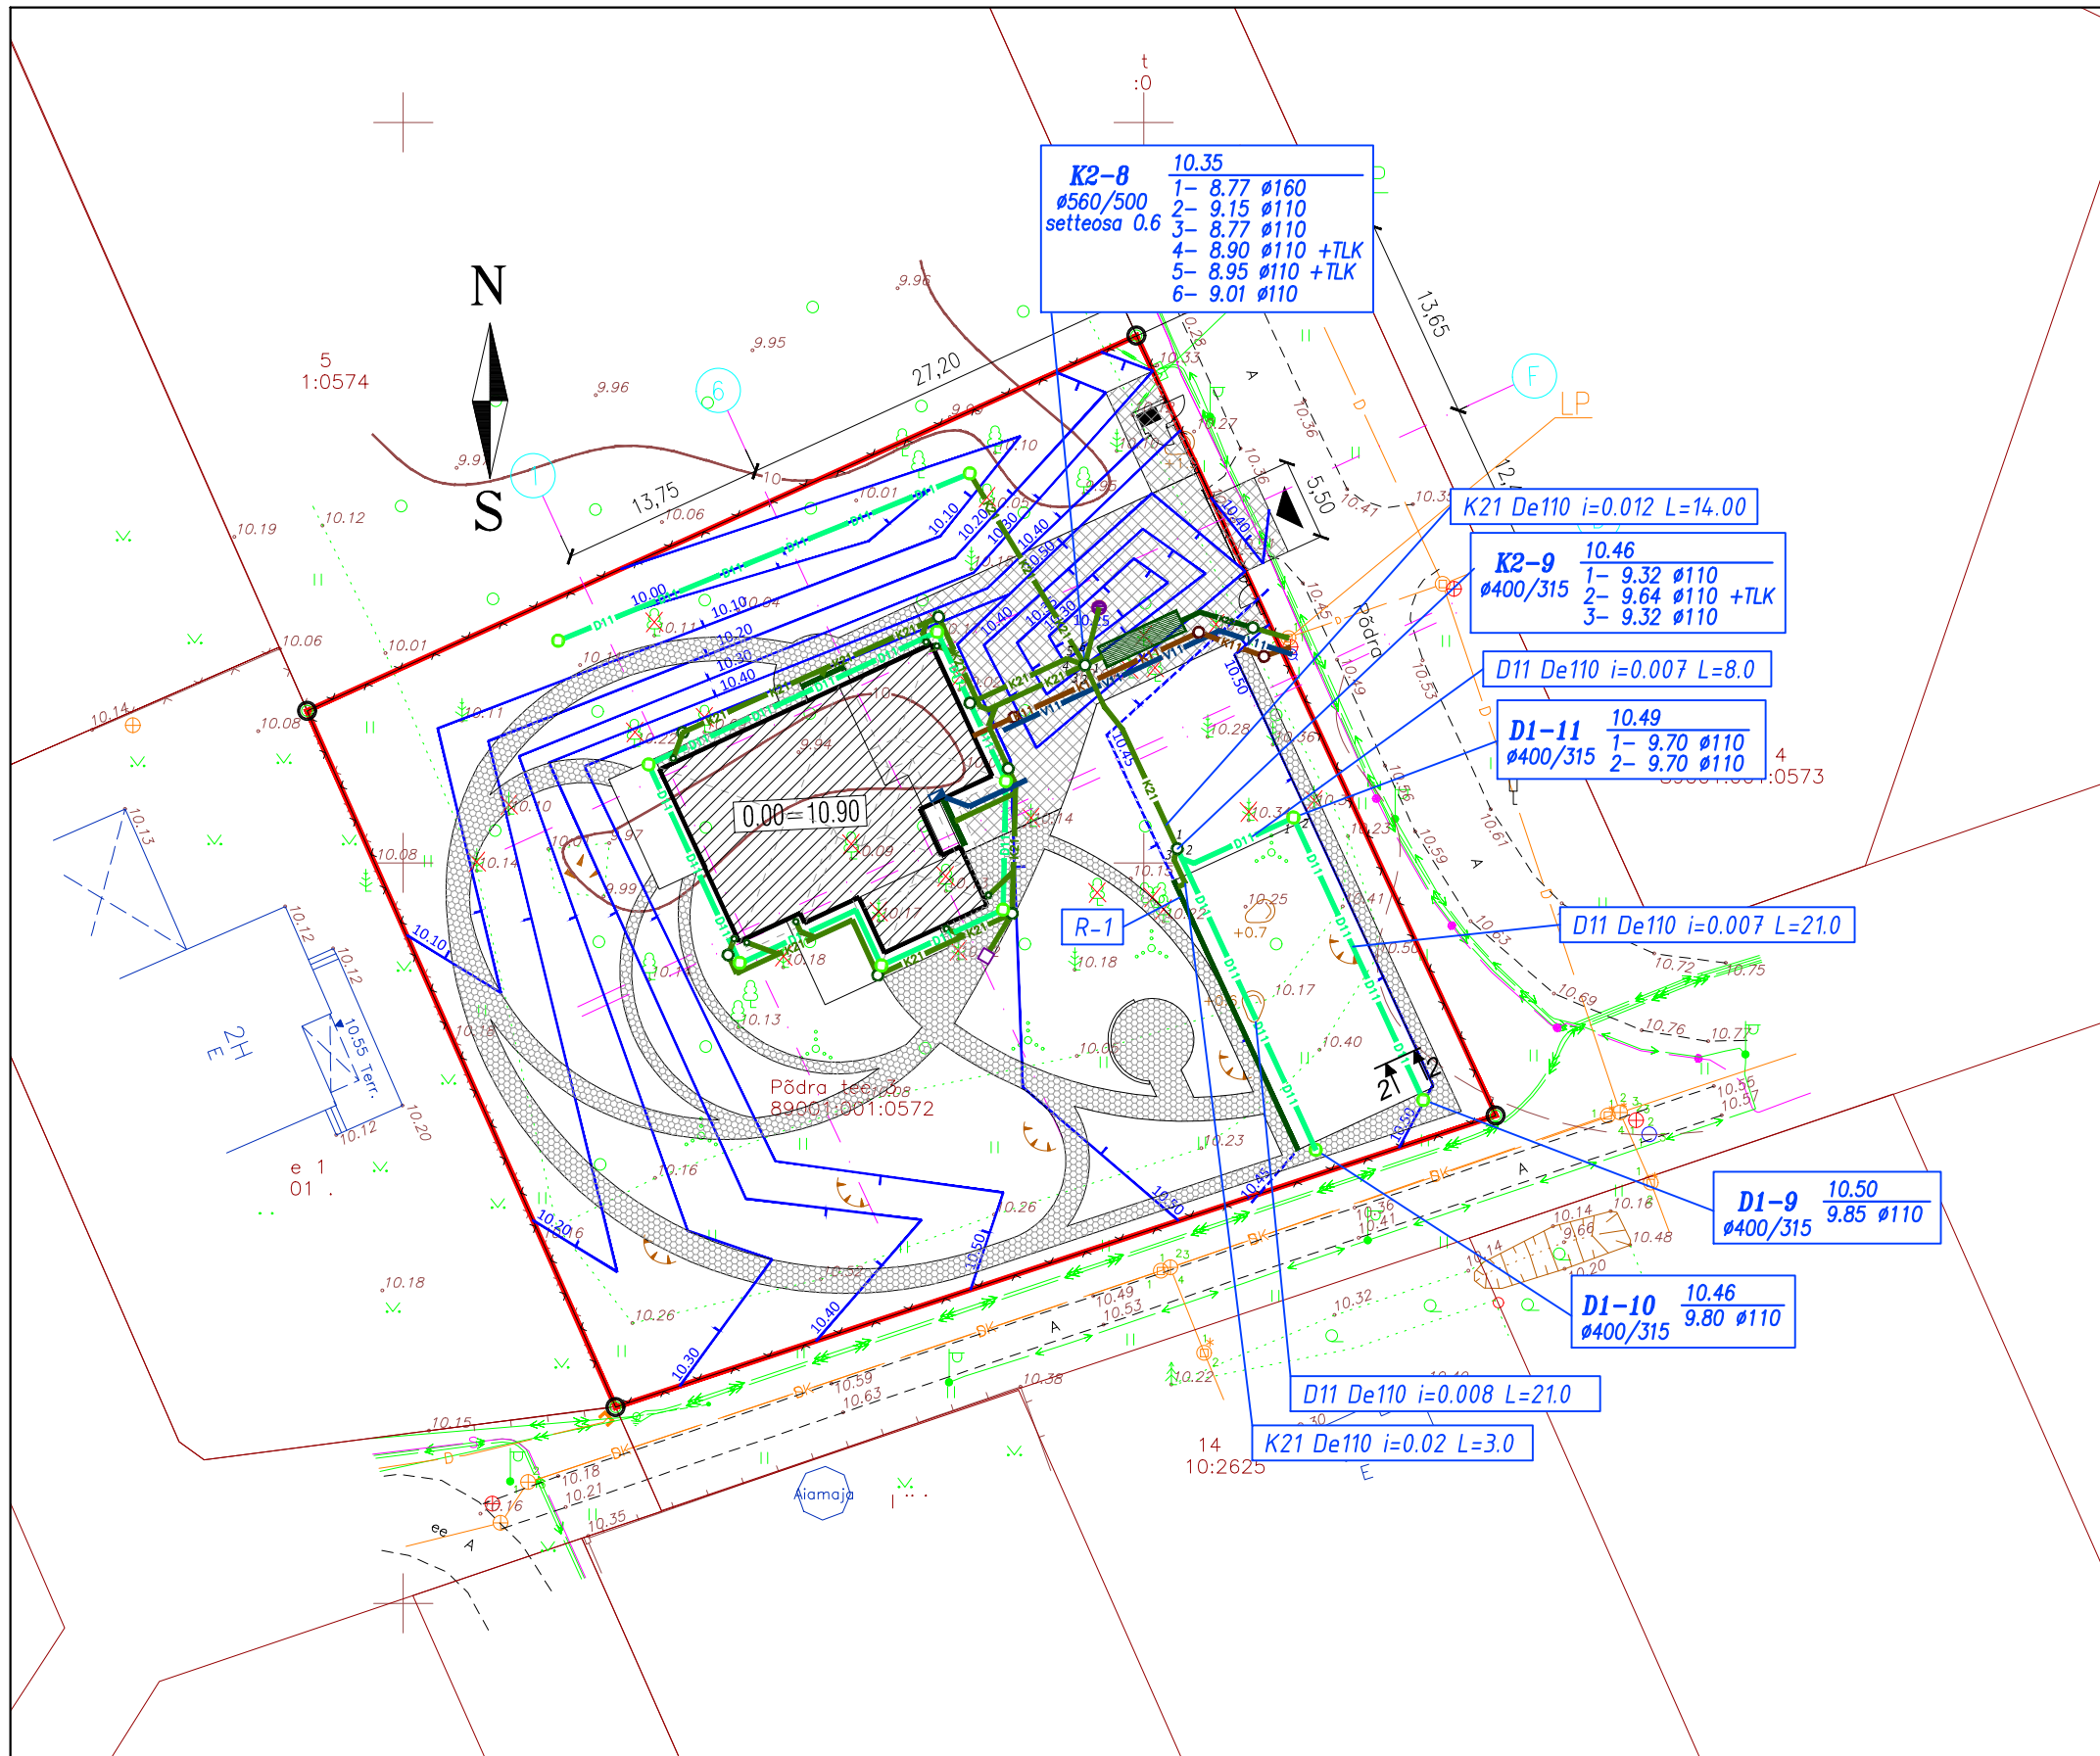

MÄRKUS: Koordinaadid on määratud L-Est 97 süsteemis.
Kõrgused on määratud EH2000 süsteemis.

Jooniseid 1 / Joonis 1	Mõõtkava 1:500	Harju maakond Viimsi vald	
Maa-ala plaan		Mõõtis ja joonestas:	
		Kontrollis:	
		Kuupäev:	Töö nr:

TINGMÄRGID (IN-ArHITEKTUURI STUDIO OÜ):

D11 PROJEKTEERITUD KINNISTUSISENE DRENAAZ
D1-nr PROJEKTEERITUD DRENAAZI VAATLUSKAEV

OBJEKT NIMI ASUKOHT:	ÜKSIKELAMU	LIITUMISPROJEKT		MOOTKAVA 1:500
		Joonise nimetus		Kuupäev 14.08.2019
		Vastutav spetsialist	Spordi- ja mänguväljaku drenaaz	eriala Joo.Nr. VK 202