


Veemõõdusõlme põhimõtteline skeem

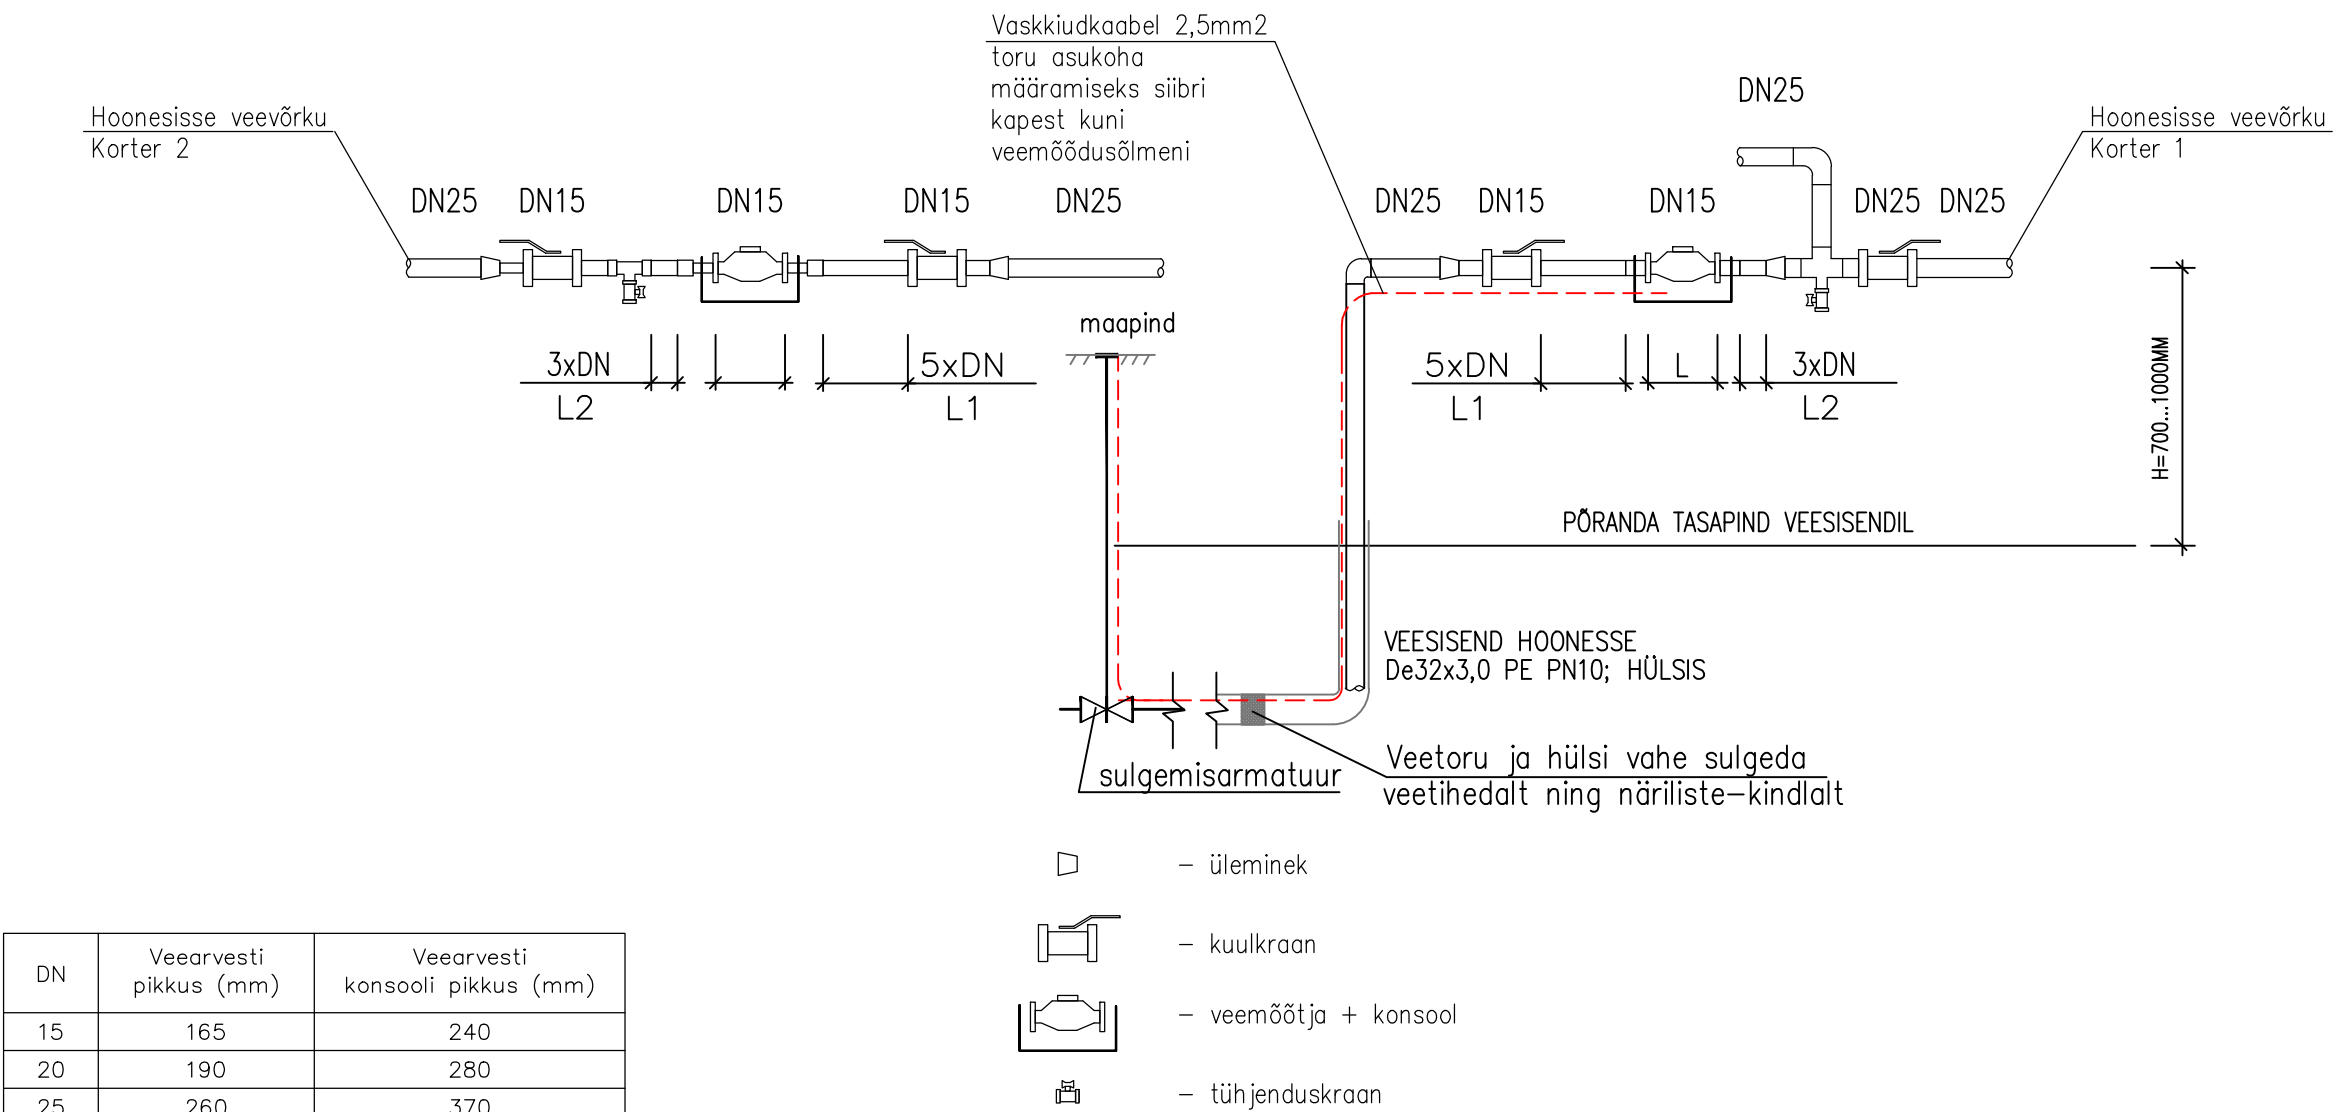

DN	Veearvesti pikkus (mm)	Veearvesti konsooli pikkus (mm)
15	165	240
20	190	280
25	260	370
32	260	370
40	300	485

MÄRKUSED:

- Veemõõdusõlm on ette nähtud paigaldada hoone 1.korruse välisseina taga olevasse tehnilisse ruumi.
- Veearvesti kinnitada äärikute vahele koos liikuva muhv/hülsiga, kinnituskonsool maandada el. pealkilbi maanduslatile.
- Veemõõdusõlme väljaehitamisel tuleb kasutada enne veearvestit ainult mitte lahtivõetavaid liideseid (elektrikeeviliitmik, ISO liitmikud);
- Veemõõtja paigaldada põrandast 0,7-1m kõrgusele. Veemõõtja peab olema paigaldatud horisontaalses asendis. Veemõõdusõlme ruumi temperatuur ei tohi langeda alla 5°C.
- Veemõõdusõlm peab olema vabalt ligipääsetav veemõõtja monteerimiseks ja demonteerimiseks ning plommimiseks.