


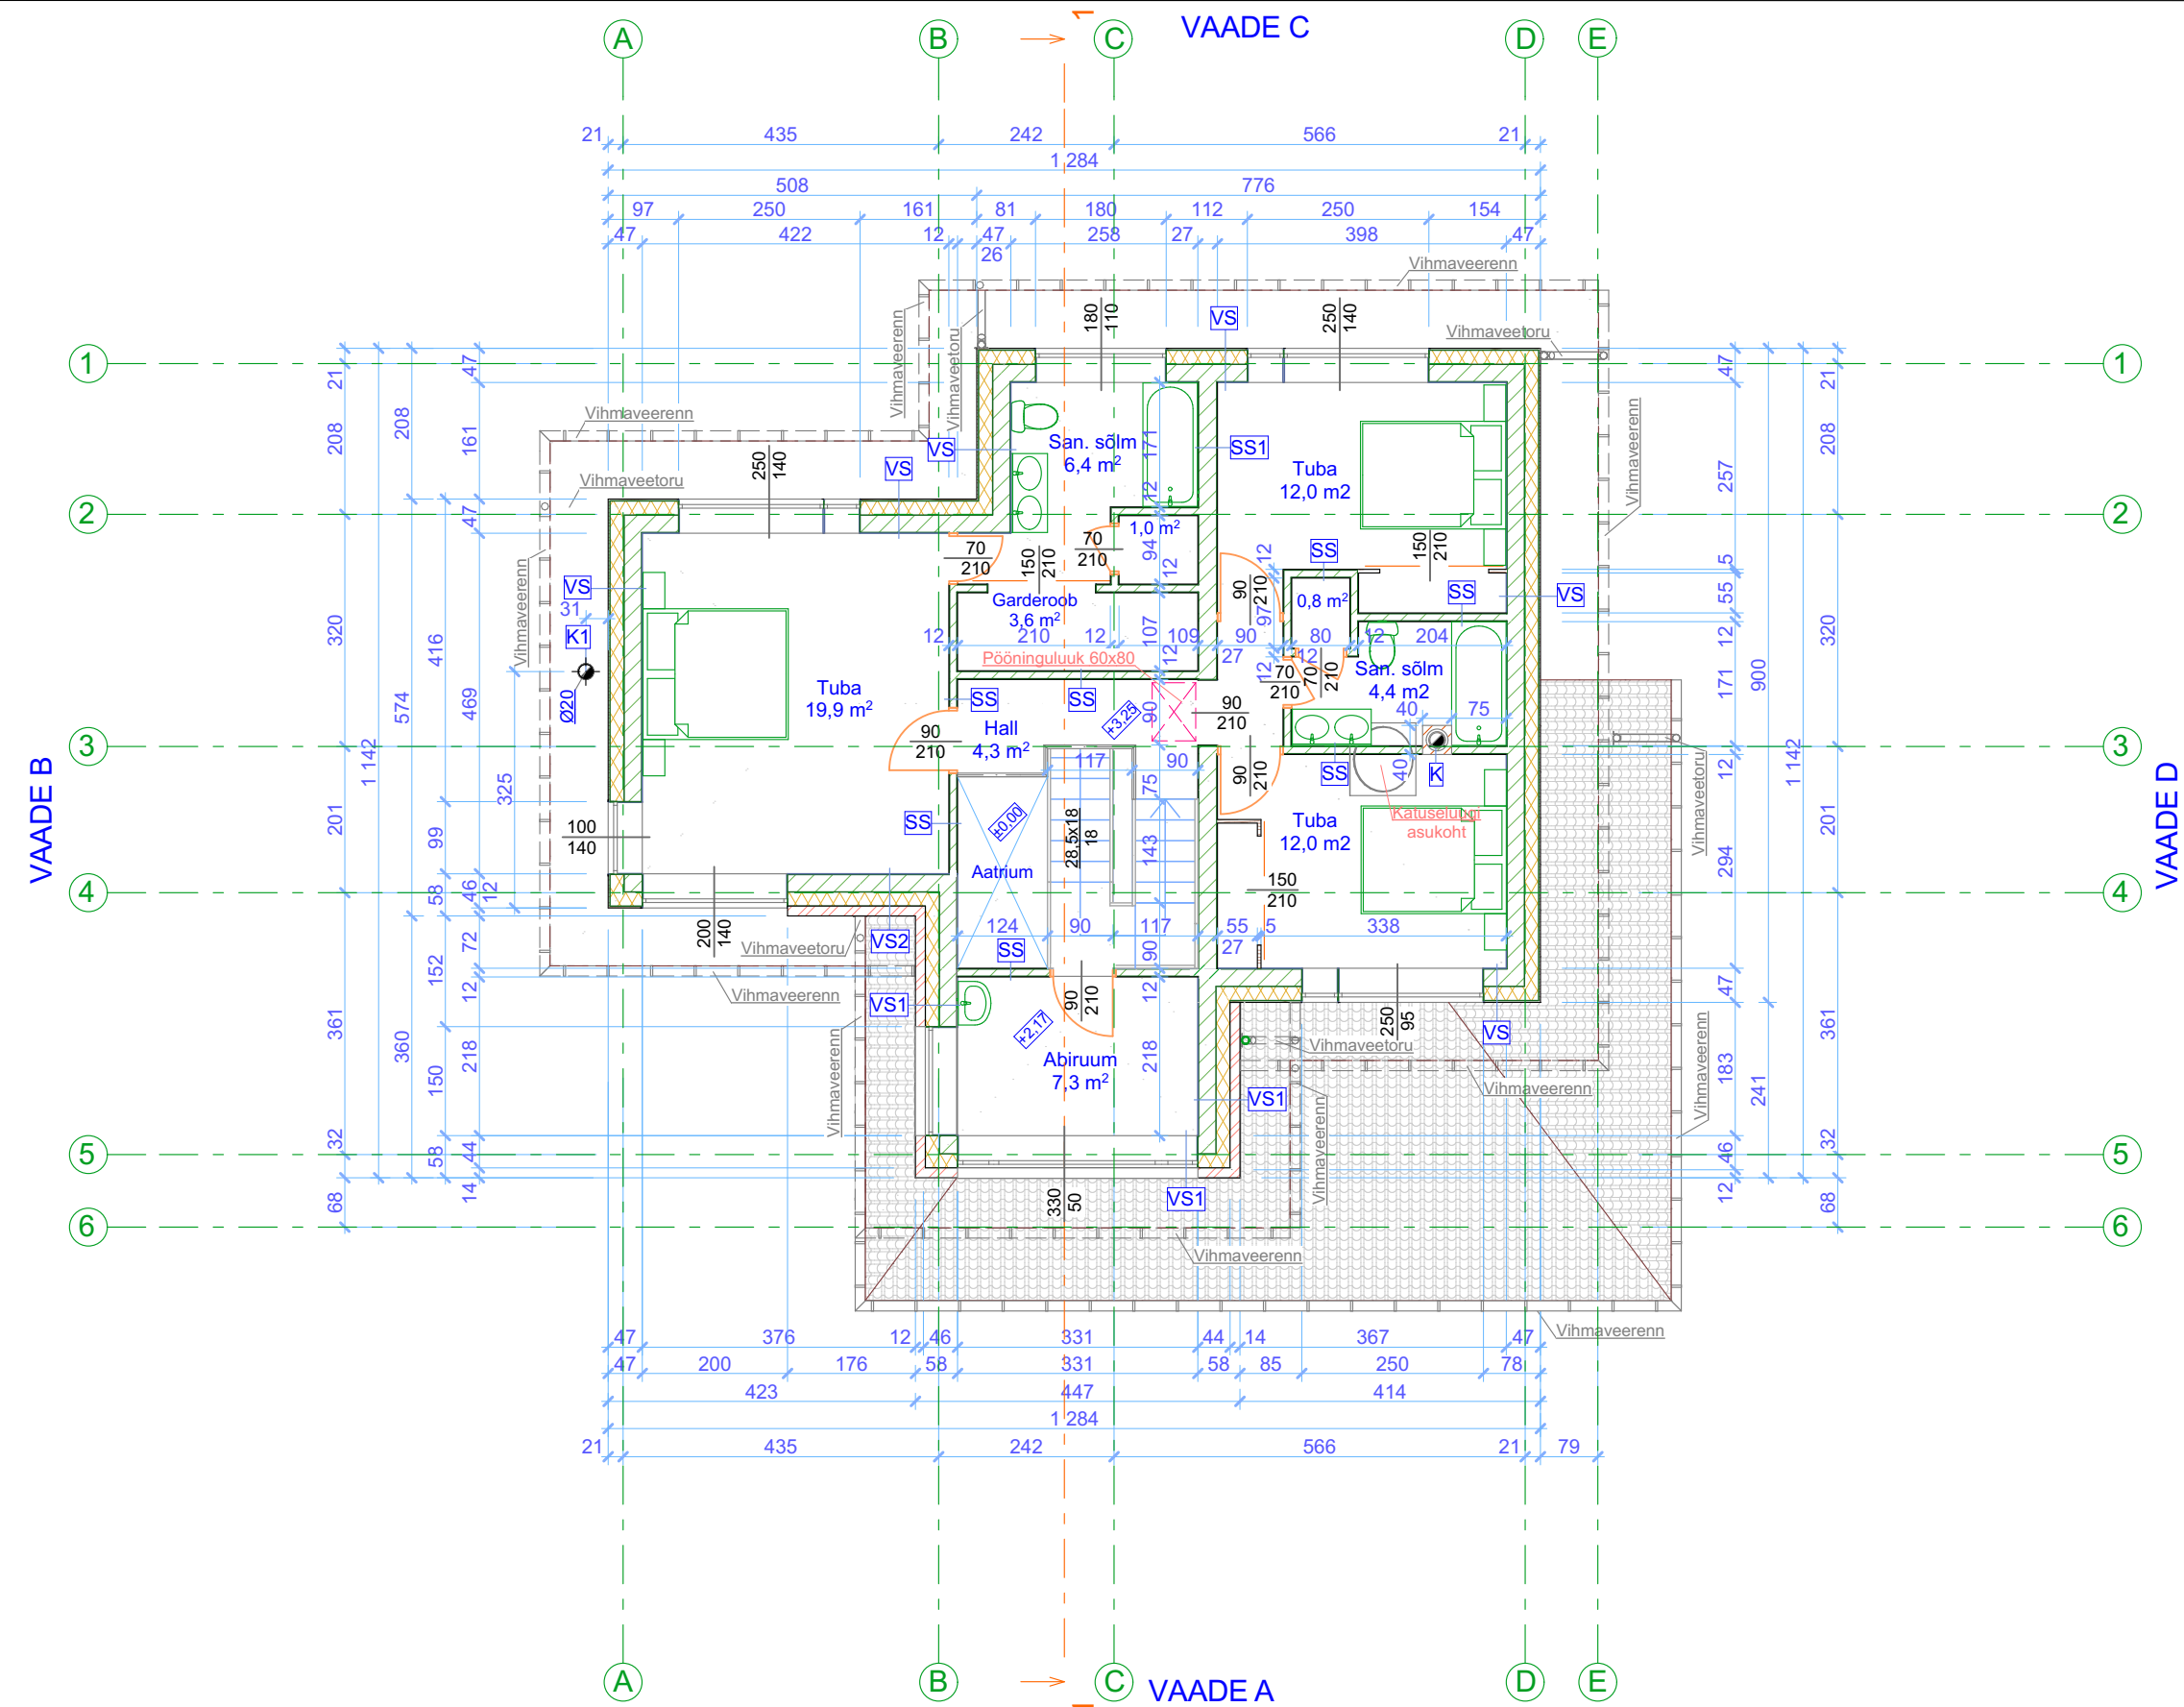

Tingmärgid	
	vahtpolüstürool
	väikeplokk
	tulekindel kivi

- VS Välissein**
arm. krohv 10 mm
vahtpolüstürool 200 mm
väikeplokk 250 mm
dekoratiivkrohv 10 mm
siseviimistlus
- VS1 Välissein**
murtud Columbia plokkvooder 120 mm
vahtpolüstürool 200 mm
väikeplokk 250 mm
dekoratiivkrohv 10 mm
siseviimistlus
- VS2 Välissein**
tellisvooder 120 mm
vahtpolüstürool 200 mm
väikeplokk 250 mm
dekoratiivkrohv 10 mm
siseviimistlus
- SS Sisesein**
siseviimistlus
krohv / kipsplaat 13 mm
väikeplokk 100 mm
krohv / kipsplaat 13 mm
siseviimistlus
- SS1 Sisesein**
siseviimistlus
krohv / kipsplaat 13 mm
väikeplokk 250 mm
krohv / kipsplaat 13 mm
siseviimistlus
- K Korsten**
tulekindel moodulplokk
- K1 Korsten**
metallist moodulplokk Ø200 mm

- Märkused:**
- Kõiki projektis esitatud materjale on lubatud asendada samaväärsetega.
 - Kõik mõõdud täpsustada objektil.
 - Kõikide toodete paigaldamisel tuleb lähtuda paigaldusjuhenditest ja vajadusel koostada konstruktsiooniprojekt.