
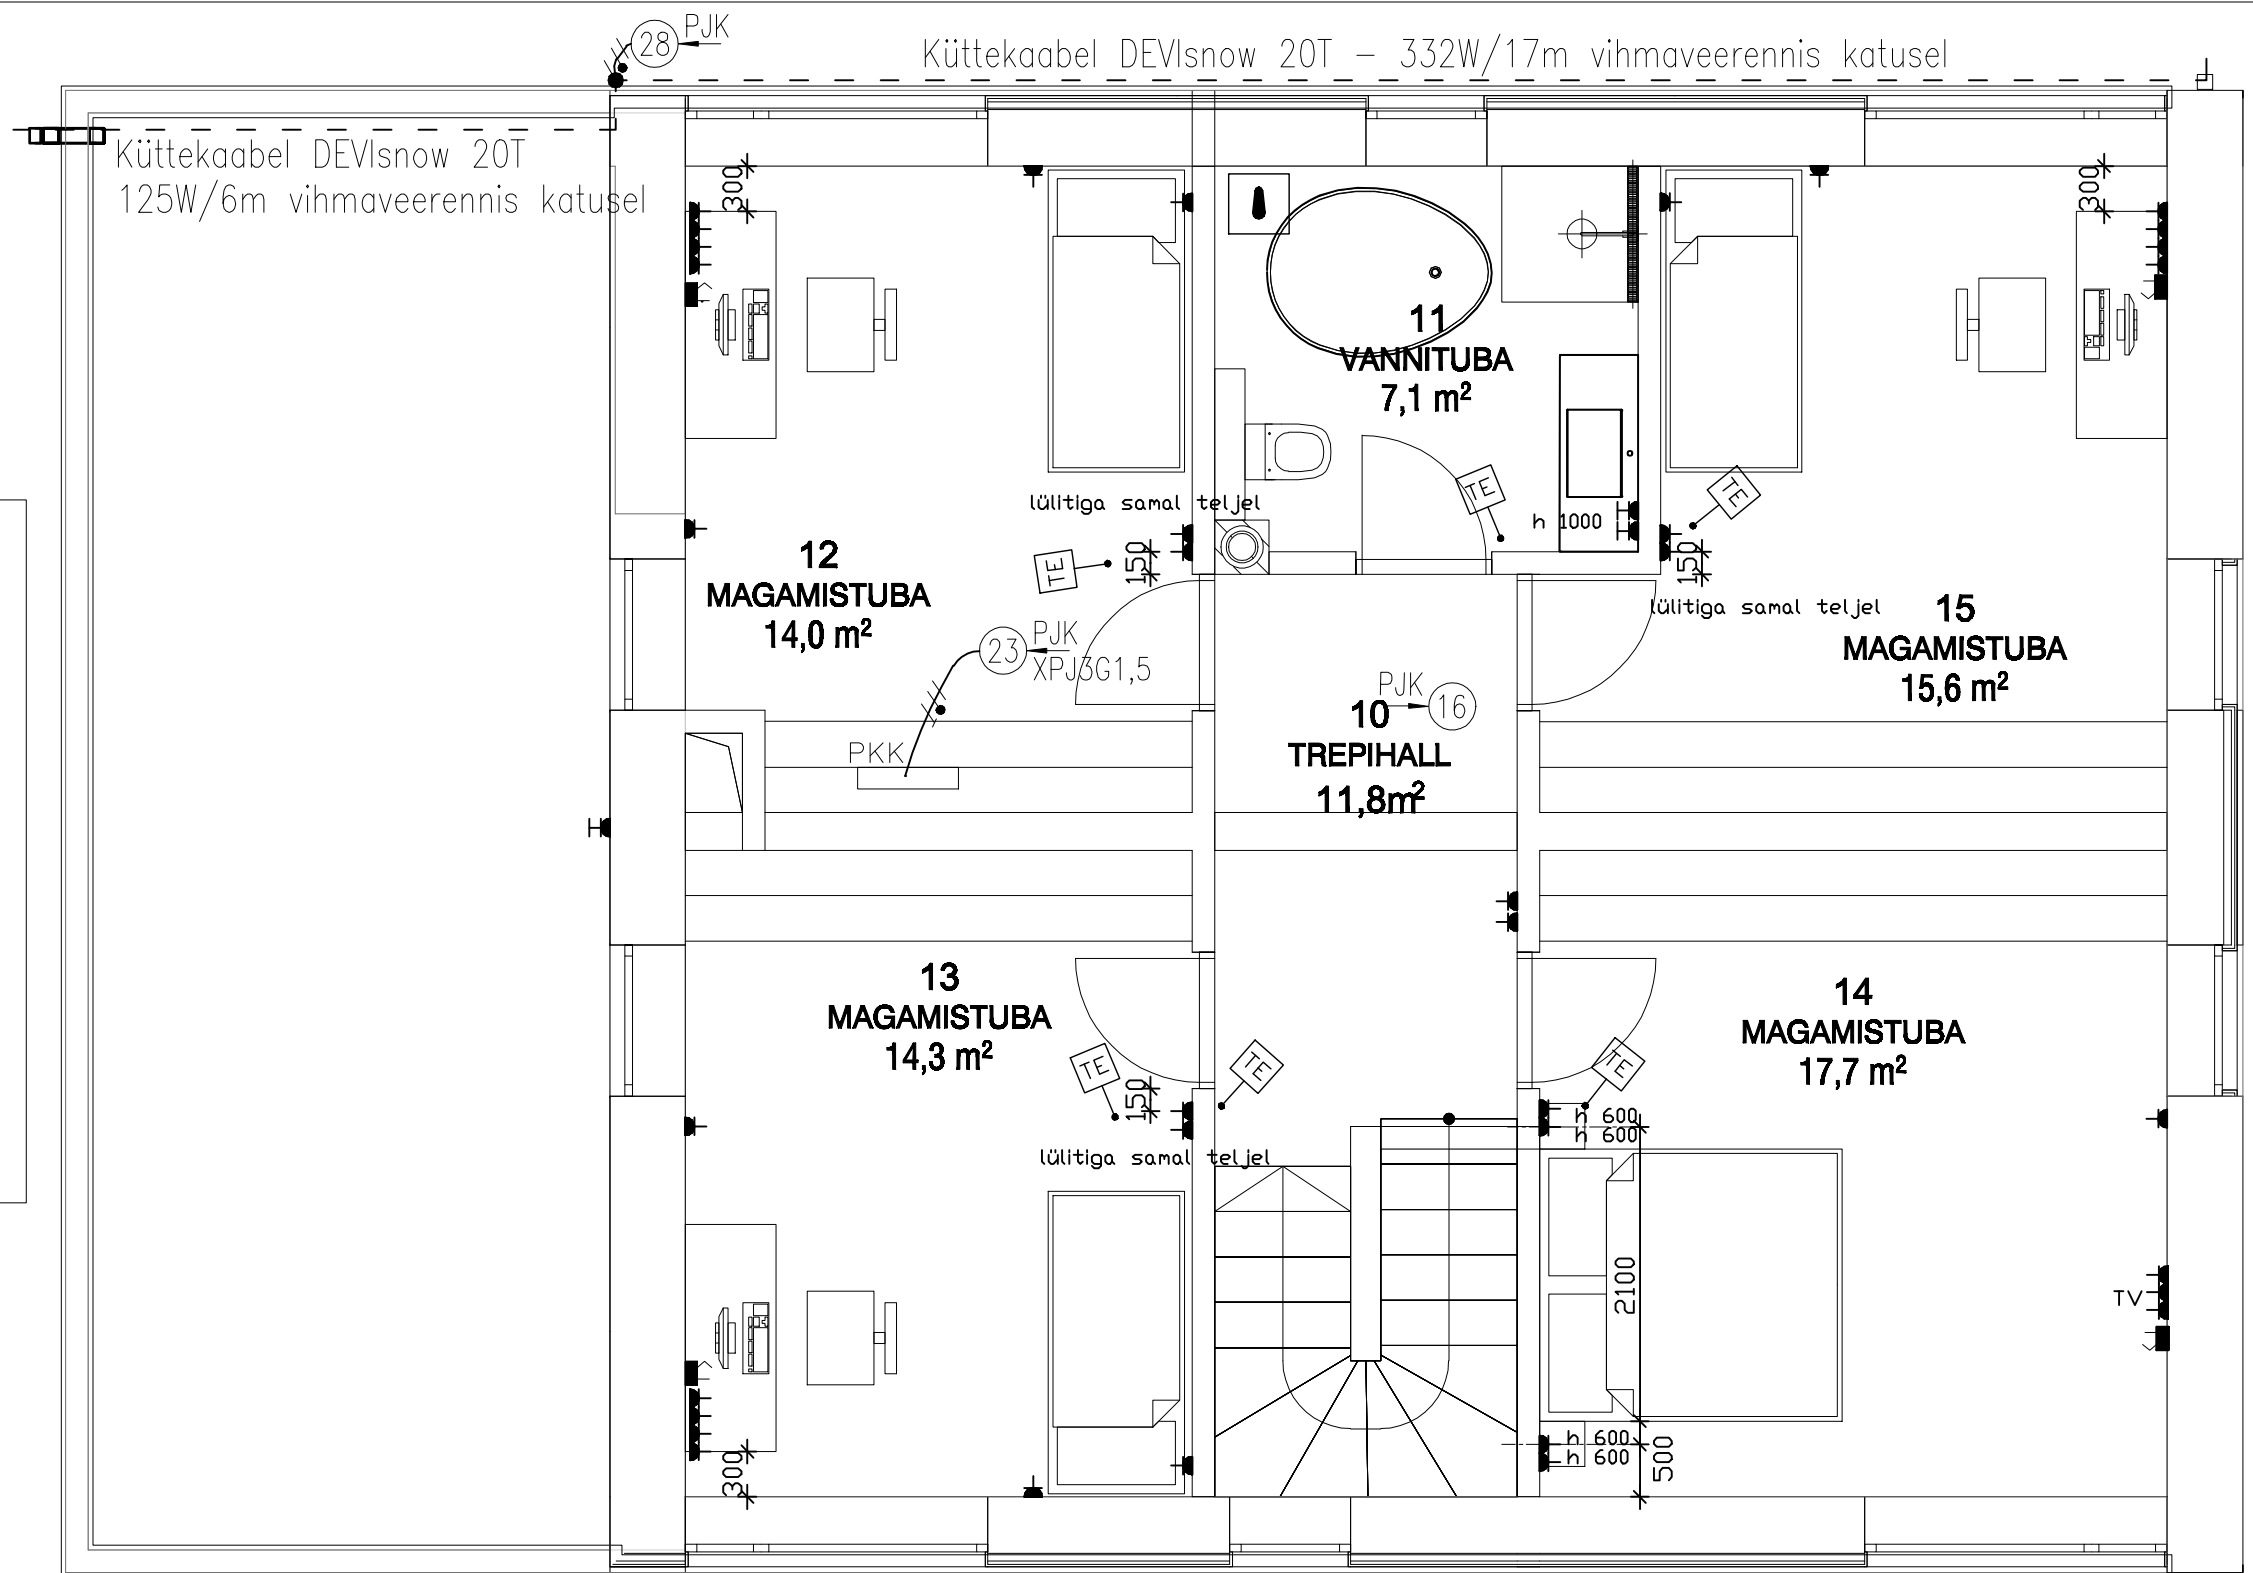


NUMBER	RUUMI NIMETUS	PINDALA
10	TREPIHALL	11,8
11	VANNITUBA	7,1
12	MAGAMISTUBA	14,0
13	MAGAMISTUBA	14,3
14	MAGAMISTUBA	17,7
15	MAGAMISTUBA	15,6
		80,5 m²

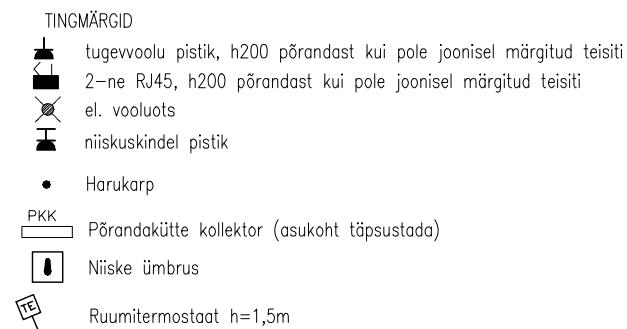

1. ELEKTRIMONTAŽTÖÖDE TEOSTAMISEL TULEB TÄITA EVS-HD (EN, IEC) 60364/384 EHTISE/MADALPINGELISE ELEKTRIPAIGALDISE STANDARDISARJADE NÕUDEID.
2. PISTIKUPESADE PAIGALDADA ÜLDJUHUL KÕRGUSELE 0,2m PÕRANDAST (KUI POLE MUID MÄRKUSI).
3. HARUKARBIDE PAIGALDUSKÕRGUS ON 0,3m LAE PINNAST.
4. INSTALLATSIOON TEOSTADA SÜVISTATULT.
5. KÕIKEDE ELEKTRISEADMETE PAIGALDUSEL ARVESTADA SISEKUJUNDUSPROJEKTIGA (MÕÕBLI PAIGALDUS JA SEADMETE ASUKOHAD).
6. LÄBIVIIGUD SEINTEST TEOSTADA MONTAAŽIKÕRIGA, TÄGADES SEINTE TULEPÜSIVUSE LÄBIVIKUDE TIHENDAMISESE TEEL.
7. JUHUL KUI PISTIKUPESAD KINNITATAKSE MÕÕBLI KÕLGE, MÕÕBEL PEAB OLEMA FIKSEERITUD.
8. HOONEVÄLISE INSTALLATSIOONI KORRAL KÕIK KAABLID TULEB PAIGALDADA ILMASTIKU-JA UV-KIIRGUSE KINDLAS KAITSETORUS.
9. PISTIKUPESADE VÄRVUS KUULUB TÄPSUSTAMISELE SISEARHITEKTIGA.
10. NIISKE RUUMIDES TULEB KASUTADA VÄHEMALT TOPELT-VÕI TUGEVDATUD ISOLATSIOONIGA (II KLASS) ELEKTRISEADMED.
11. RUUMITERMOSTAADI AHELAD TEOSTADA KAABLIGA MSK4x0,75
12. RUUMITERMOSTAADID PAIGALDADA 1,5 m PÕRANDAST, VALGUSTUSE LÜLITI KOHALE.