


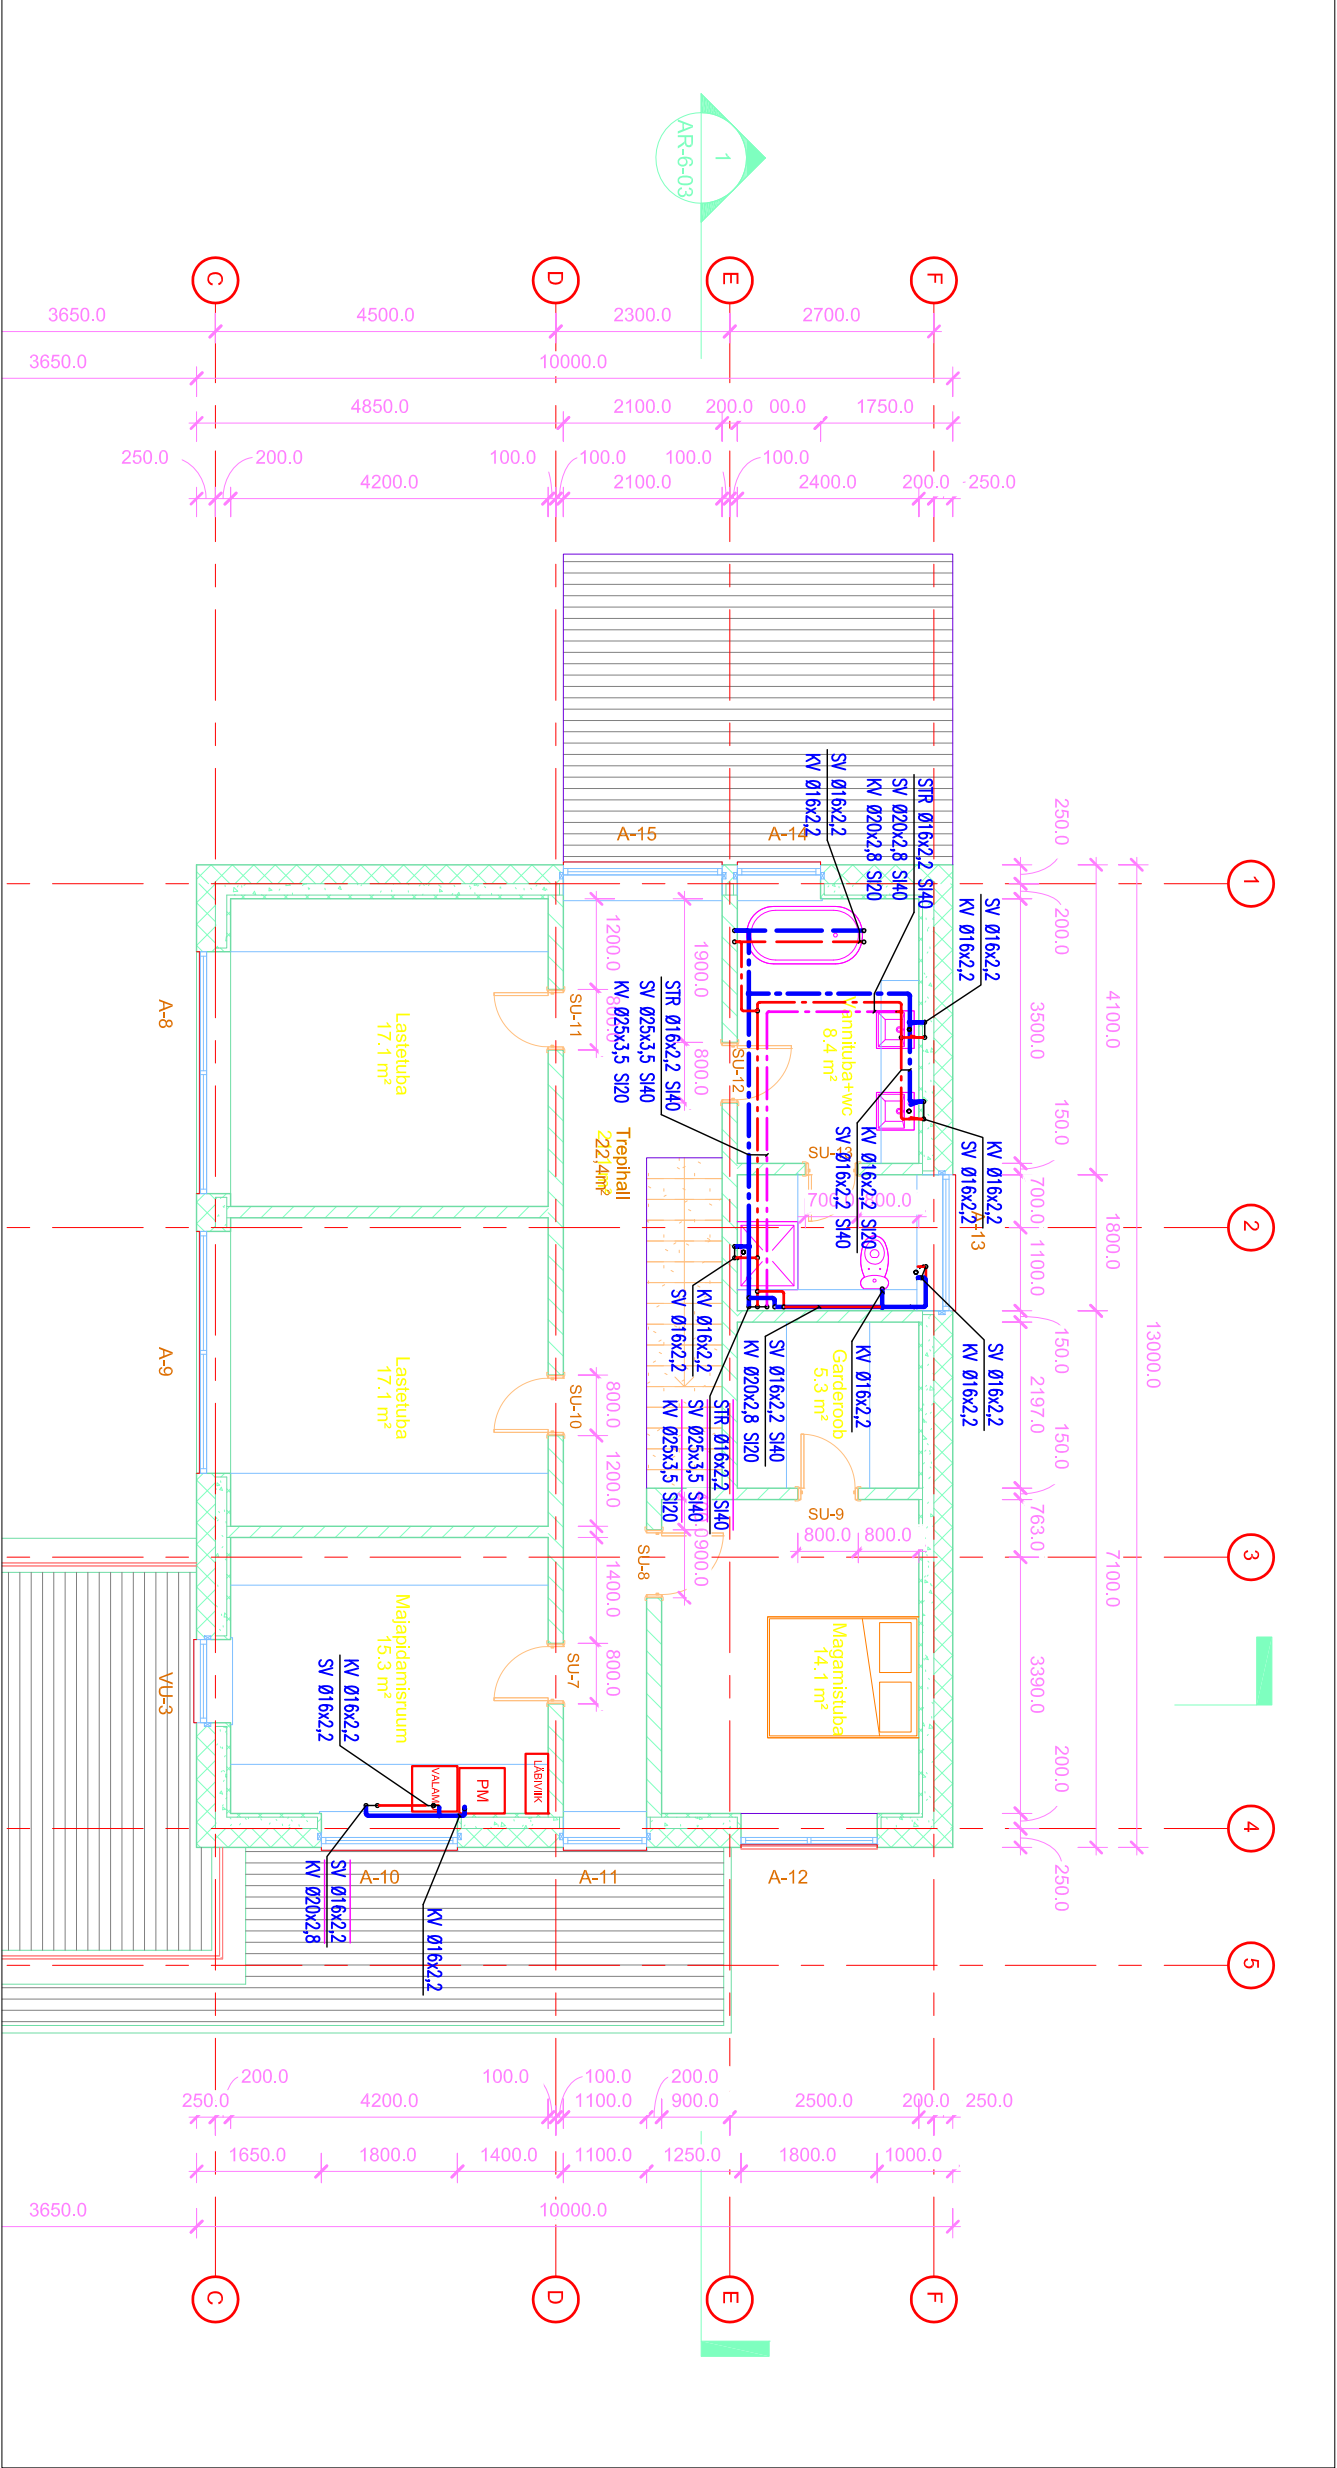

TINGIMÄRGID:

KV Ø20x2,8 S20

Proj. süsteemi nimetus, toru välisühinõu x
toru seina paksus, isol. kihi paksus

KVP, SVP, STVP

Proj. külm-, sooje-, tsirkulatsioonivee püstik

KV-Ø20x2,8

Tõus / allalask samal korral

KV-Ø20x2,8

Tõus järgmisele korrusele

KV-Ø20x2,8

Laskumine eelmisele korrusele

KV-Ø20x2,8

Proj. veetoru lüli

KV-Ø20x2,8

Proj. veetoru pöörand/seinu peal

KV-Ø20x2,8

Proj. veetoru pöörand sees

KV-Ø20x2,8

Proj. kuukraan

MÄRKUSED:

1. Konstruktsioonide sees kulgevad veetorustikud poigeldada hilissi.
2. Tuleohukeseinast läbivale toru <50mm kasutada tuleohukeseinast (nt astro mastic) ning 50mm< toru korral kasutada tuleohukeseinast (nt astro collar).
3. Tõrbeeve torustikud ehitada komposiitkorust. Toru veetõrjuseadmetesse sissestada.
4. Ühendustoru läbimõõt veetõrjuseadmesse teha Ø16x2,0 toruga, kui joonisel ei ole märgitud teisiti.
5. Põrandasse poigeldatavad veetorud katta niiskuskindla isolatsioonikooruga.
6. Meistraud ja harutorustikud isoleerida vastavalt RYL 2002-le. Isolatsioon peab vastama siltimistundlikkus- ja tuleohukesklassi v1/i. (vt tabel "torustike isolatsioon")