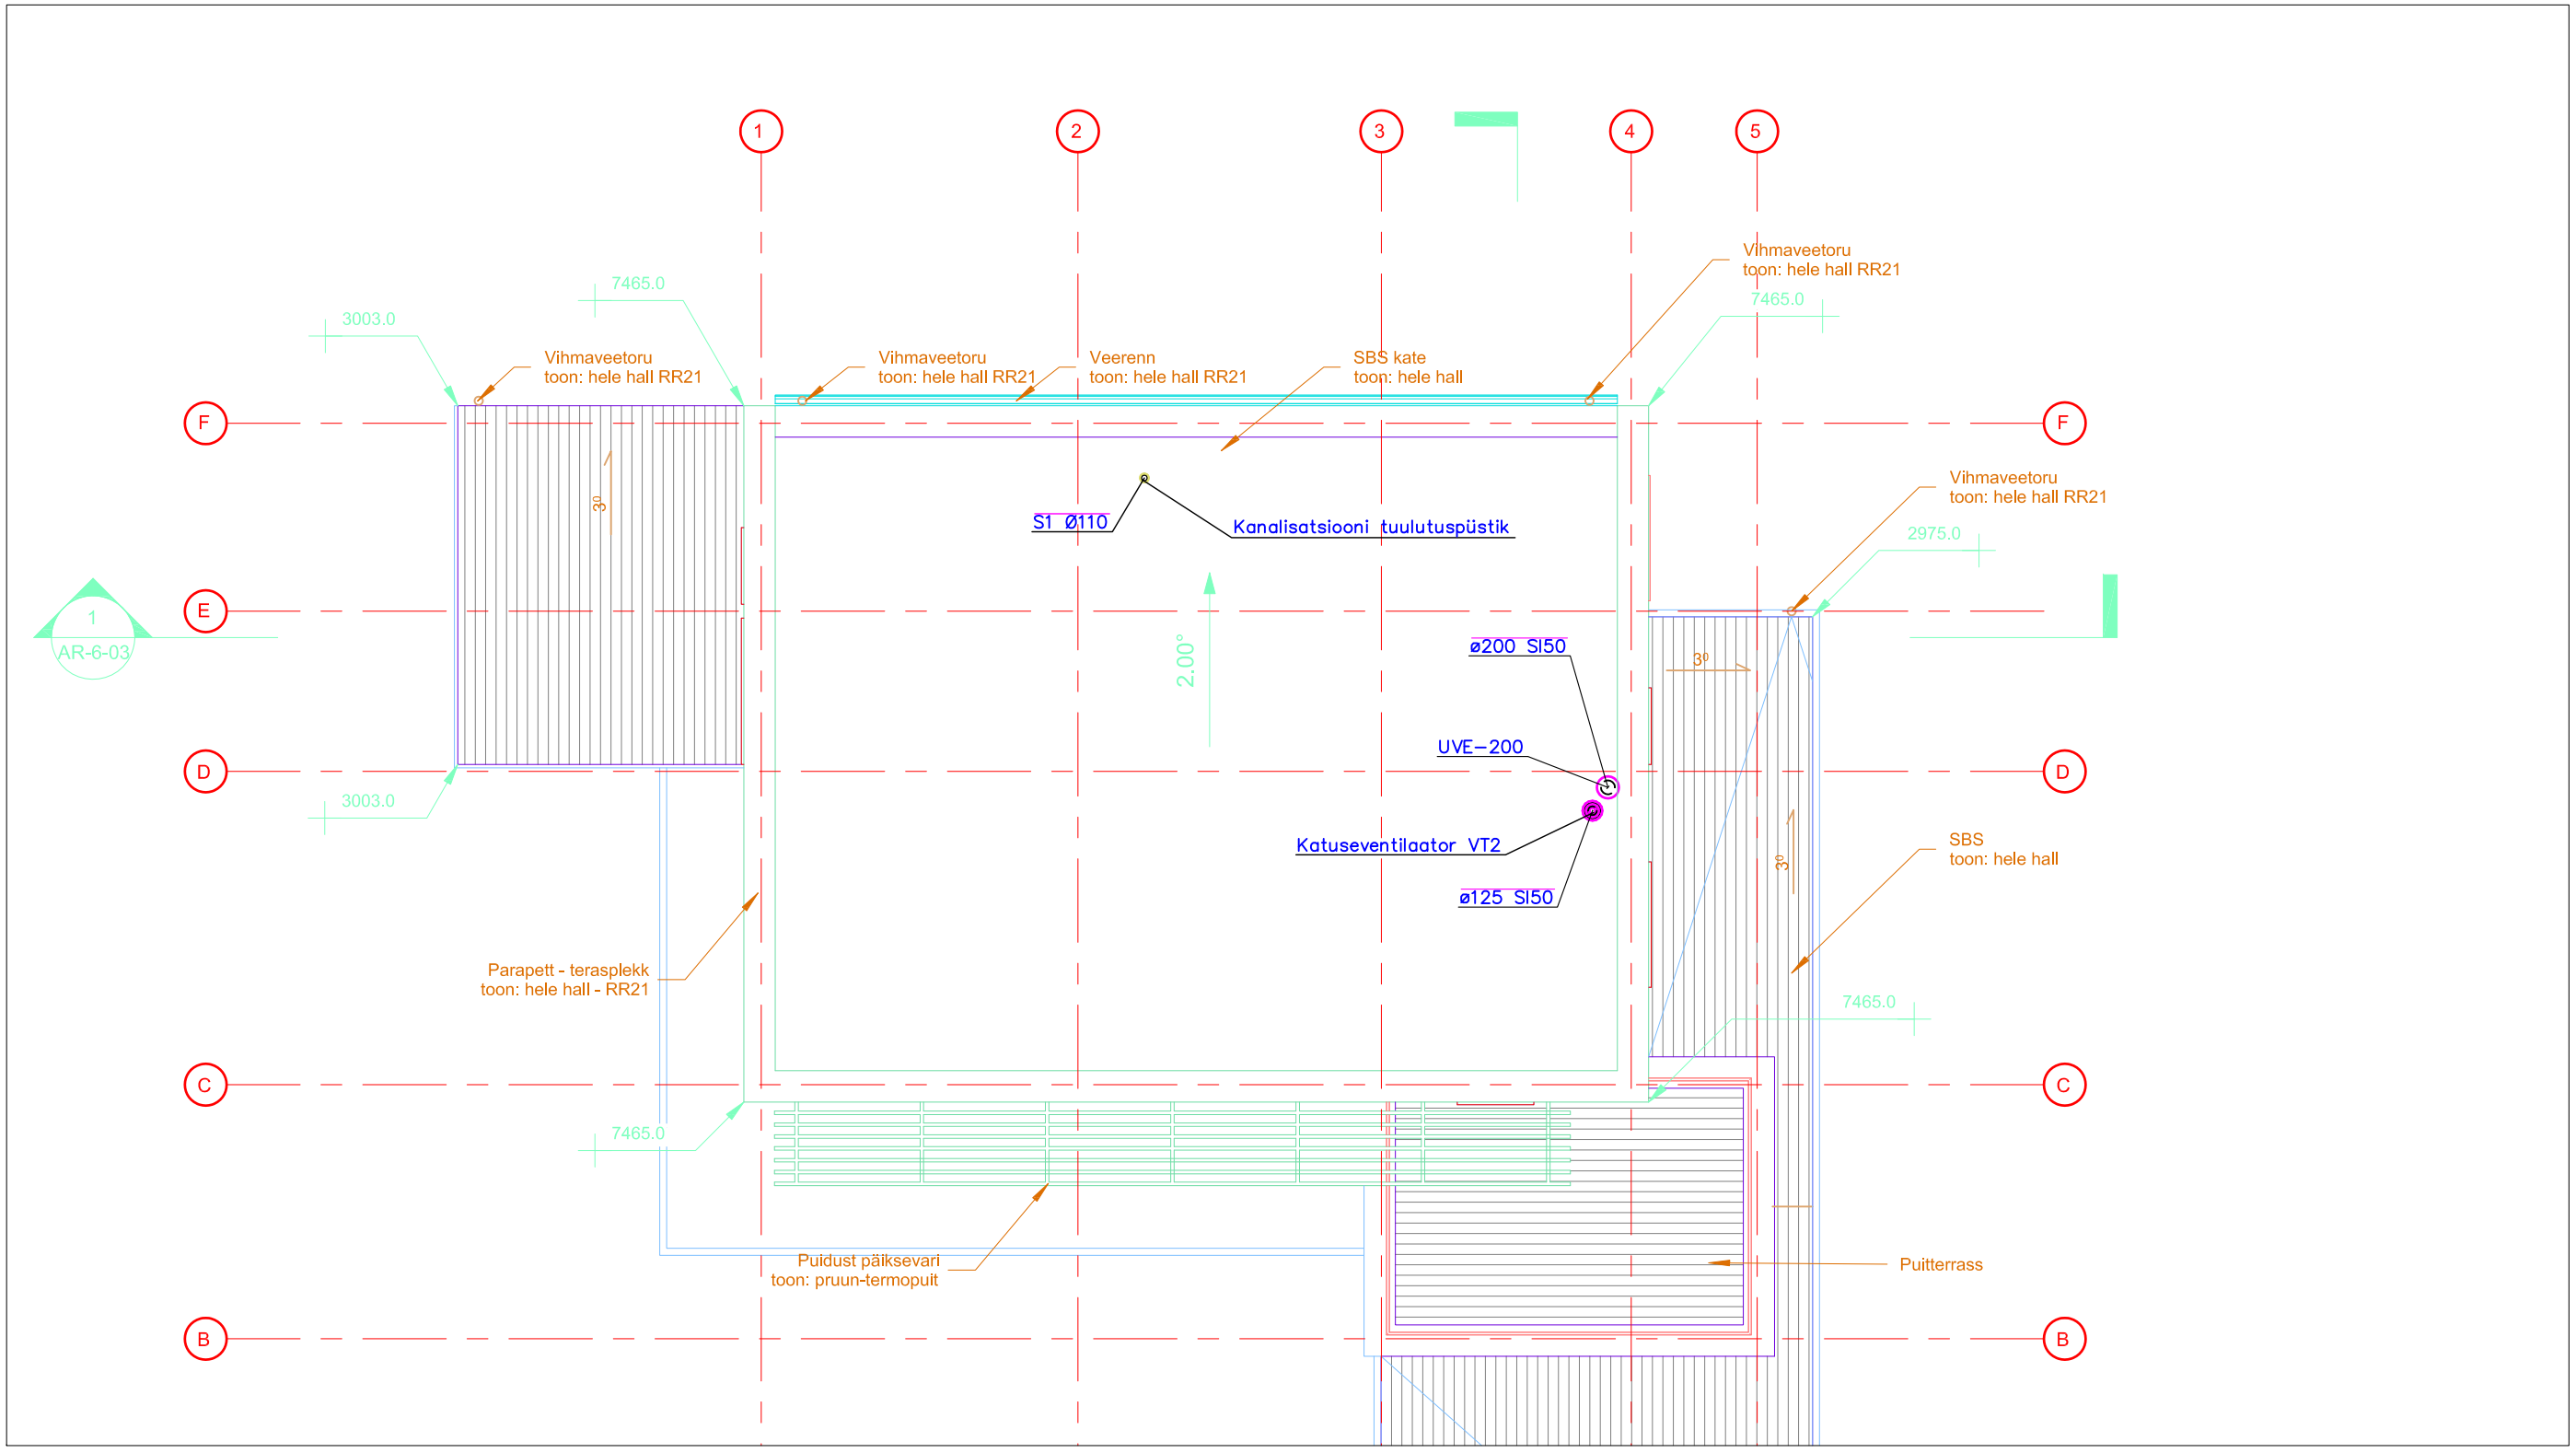

MÄRKUSED:
1. Tuletõkkeseintest läbi minevad torud tihendada tuldtõkestava materjaliga, mis e
nõrgesta piirete tulepüsivust.
2. Küttetorud, mis läbivad seinu ja vahelagesid paigaldada hülssidesse.
3. Küttetorude läbiviigud seintest ja vahelagedest täpsustada konstruktiivse osaga.
4. Kanalisatsiooni õhutustorud viia >0,7 m kõrgusele katusest