


3. KORRUSE RUUMIDE EKSPLIKATSIOON

Ruumi nr	Ruumi nimetus	m²
02-1	TREPIKODA	12,9
KORTER 5		
5-1	ESIK	2,7
5-2	WC / DUŠŠIRUUM	1,8
5-3	KÖÖK	5,0
5-4	TUBA	12,9
5-5	TUBA	8,8
KORTER 5 kokku		31,2
KORTER 6		
6-1	ESIK	5,3
6-2	WC / DUŠŠIRUUM	0,9
6-3	KÖÖK	5,3
6-4	TUBA	12,9
6-5	TUBA	10,8
KORTER 6 kokku		35,2
KORTER 7		
7-1	TREPIHALL	4,4
7-2	WC / DUŠŠIRUUM	2,6
7-3	TUBA	8,8
7-4	KÖÖK - ELUTUBA	19,3
KORTER 7 teisel korrusel		35,1
KORTER 7 kokku		87,5
KORTER 8		
8-1	ESIK	1,6
8-2	WC / DUŠŠIRUUM	1,7
8-3	KÖÖK	5,5
8-4	TUBA	12,7
8-5	TUBA	8,7
KORTER 8 kokku		31,2
3 KORRUS KOKKU		145,6

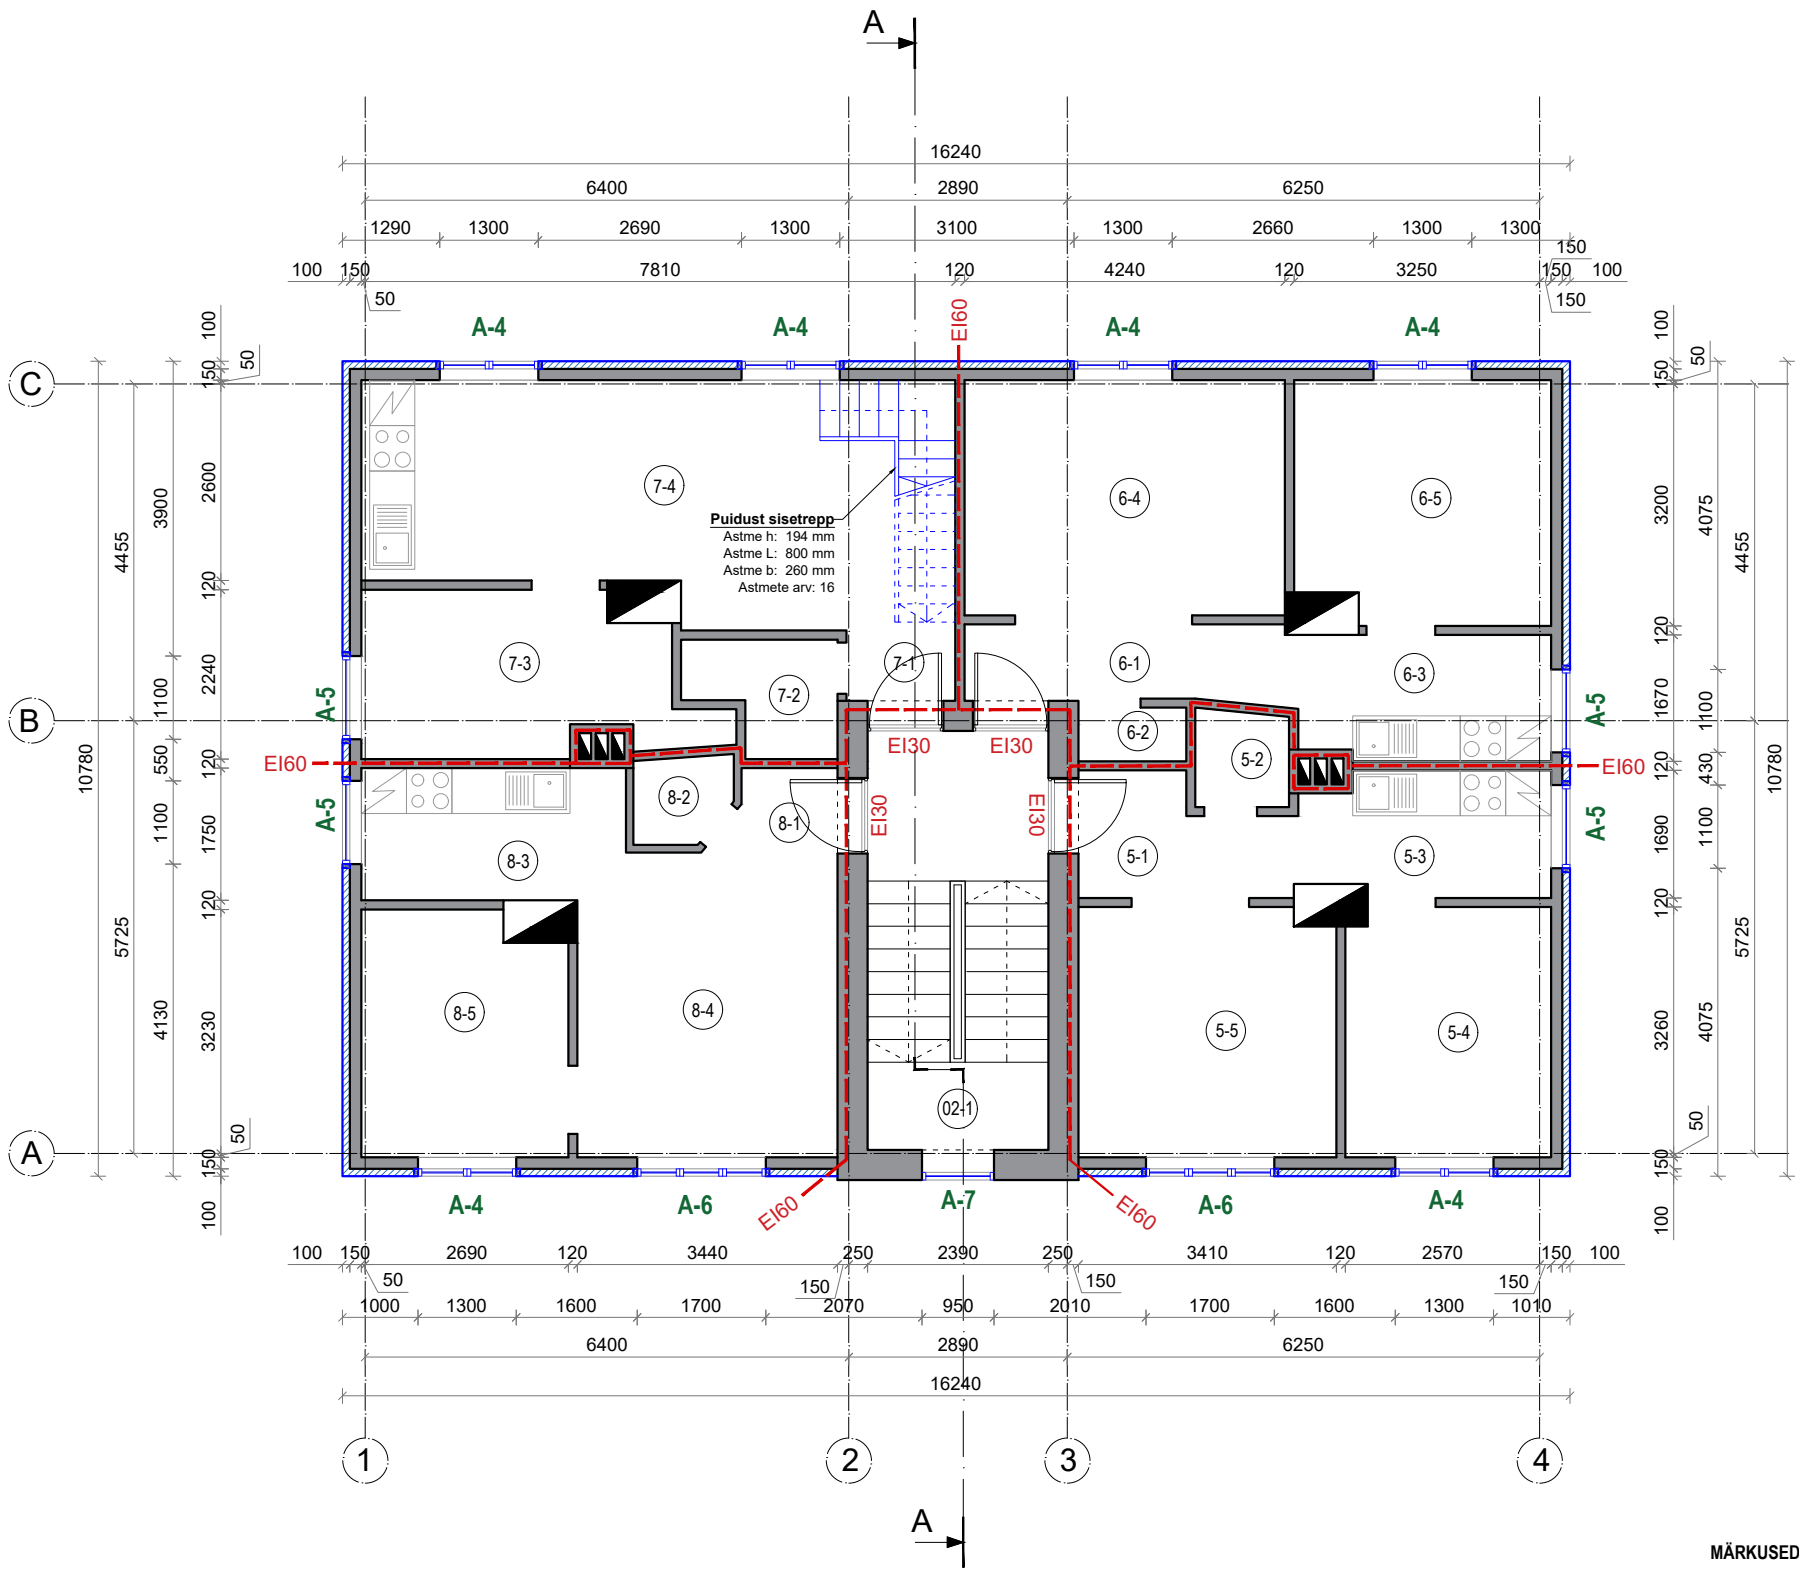

TINGMÄRGID:

- EI60 TULETÕKKESEKTSIOONI PIIR
- OLEMASOLEVAD SÄILITATAVAD KONSTRUKTSIOONID
- PROJEKTEERITUD KONSTRUKTSIOONID

MÄRKUSED:

- Rekonstrueeritava hoone täpsed mõõdud ja gabariidid selguvad peale konstruktsioonide avamist. Arvestada sellega, et jooniste mõõtudes võib esineda ebatäpsusi, kun vana maja seinad ei pruugi olla sirged ning olemasolevate kandetarindite konstruktsioonid on kujutatud eelatatavtena. Täpsed mõõdud ja materjalid selguvad töö käigus.
- Kui reaalne olukord erineb oluliselt eeldatavast, on sõlmi lubatud kohendada olemasolevast olukorrast sõltuvalt. **Kooskõlastada tellijaga.**
- Enne uste, akende, piirdeliistude jms detailide tellimist/valmistamist on töövõtja **kohustatud** avade kogused ja suurused ning aknalaudade ja veepikkide laiused ja pikkused kohapeal täiendavalt üle mõõtma ja tegema vajadusel korrekture.