


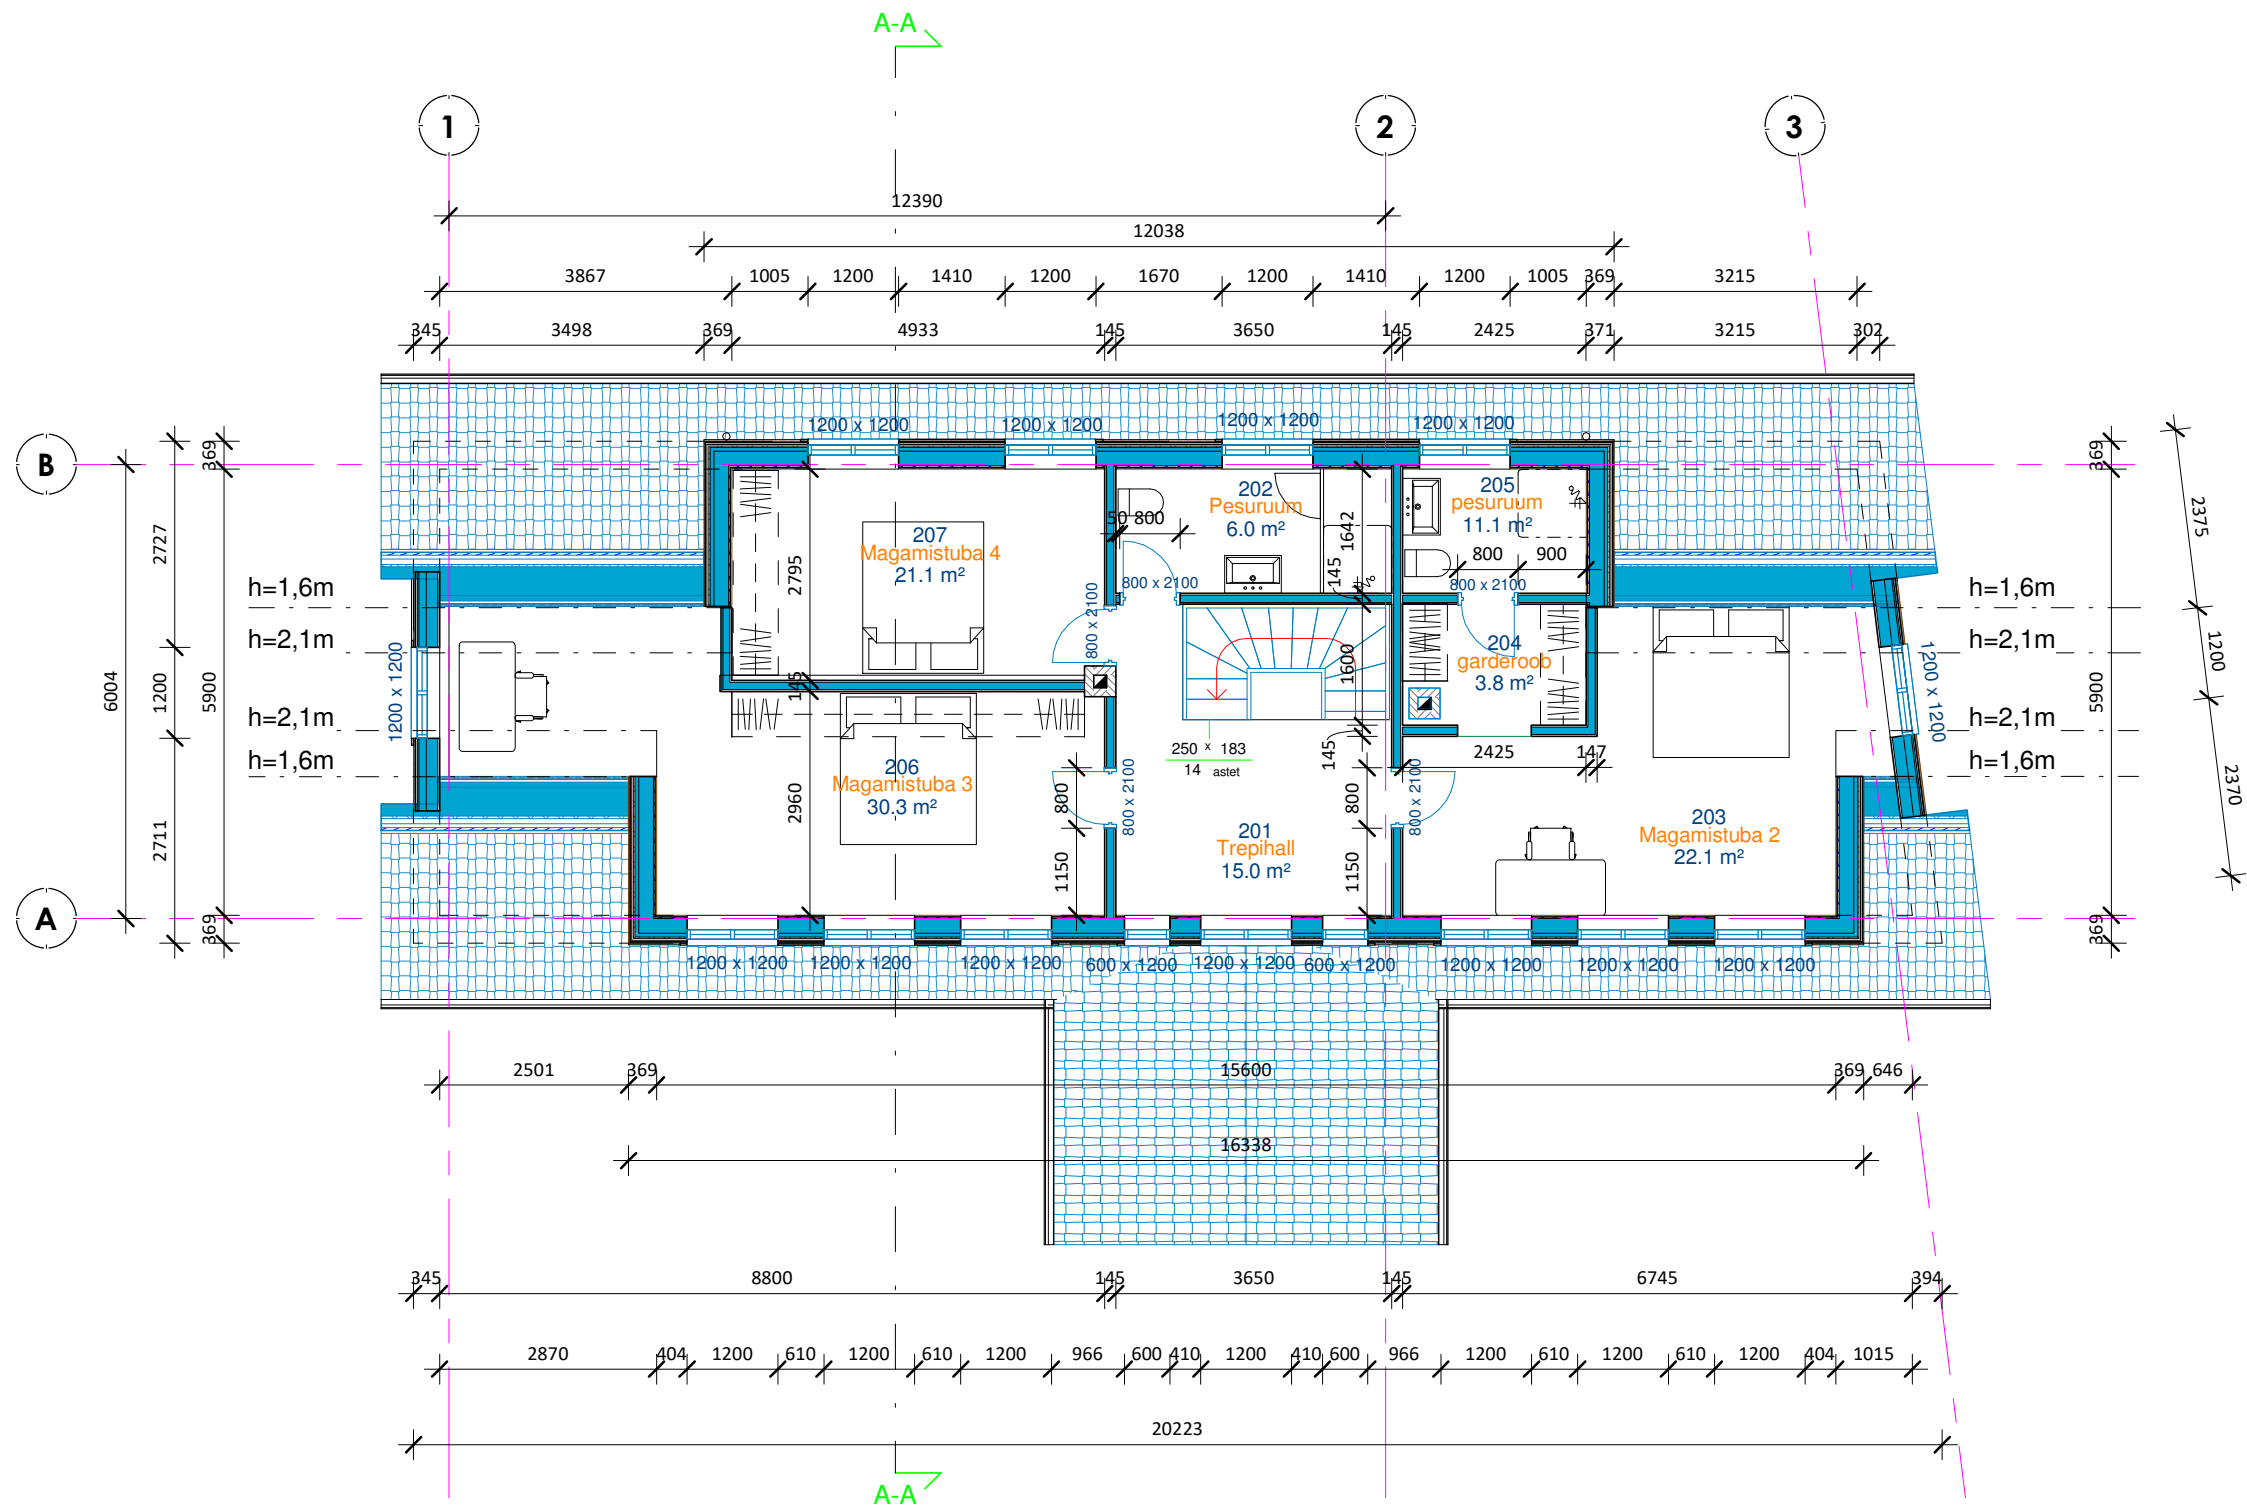

- Olemasolev konstruktsioon
- Projekteeritud konstruktsioon
- Projekteeritud 2. korruse välisein
proj. siseviimistlus
proj. karkass 150 + soojustus 150mm
proj. karkass 100 + soojustus 100mm
proj. tuuletõke 20mm
proj. distantssiiist vert (tuulutus)
proj. distantssiiist hor.
proj. vertikaalne laudis
- Projek. sisesein

II korruse ruumiloetelu		
Nr.	Nimi	Pindala
201	Trepihall	15.0 m ²
202	Pesuruum	6.0 m ²
203	Magamistuba 2	22.1 m ²
204	garderoob	3.8 m ²
205	pesuruum	11.1 m ²
206	Magamistuba 3	30.3 m ²
207	Magamistuba 4	21.1 m ²
Kokku:: 7		109.5 m ²

Aadress:	
Tellija:	Objekt: Üksikelamu
Arhitekt:	Joonis: II korrus
Arhitekt:	Stadium: Eelprojekt
	Kuupäev: 15.05.2019
	Möötkava: 1 : 100
	Joonise nr: AR-5-03