


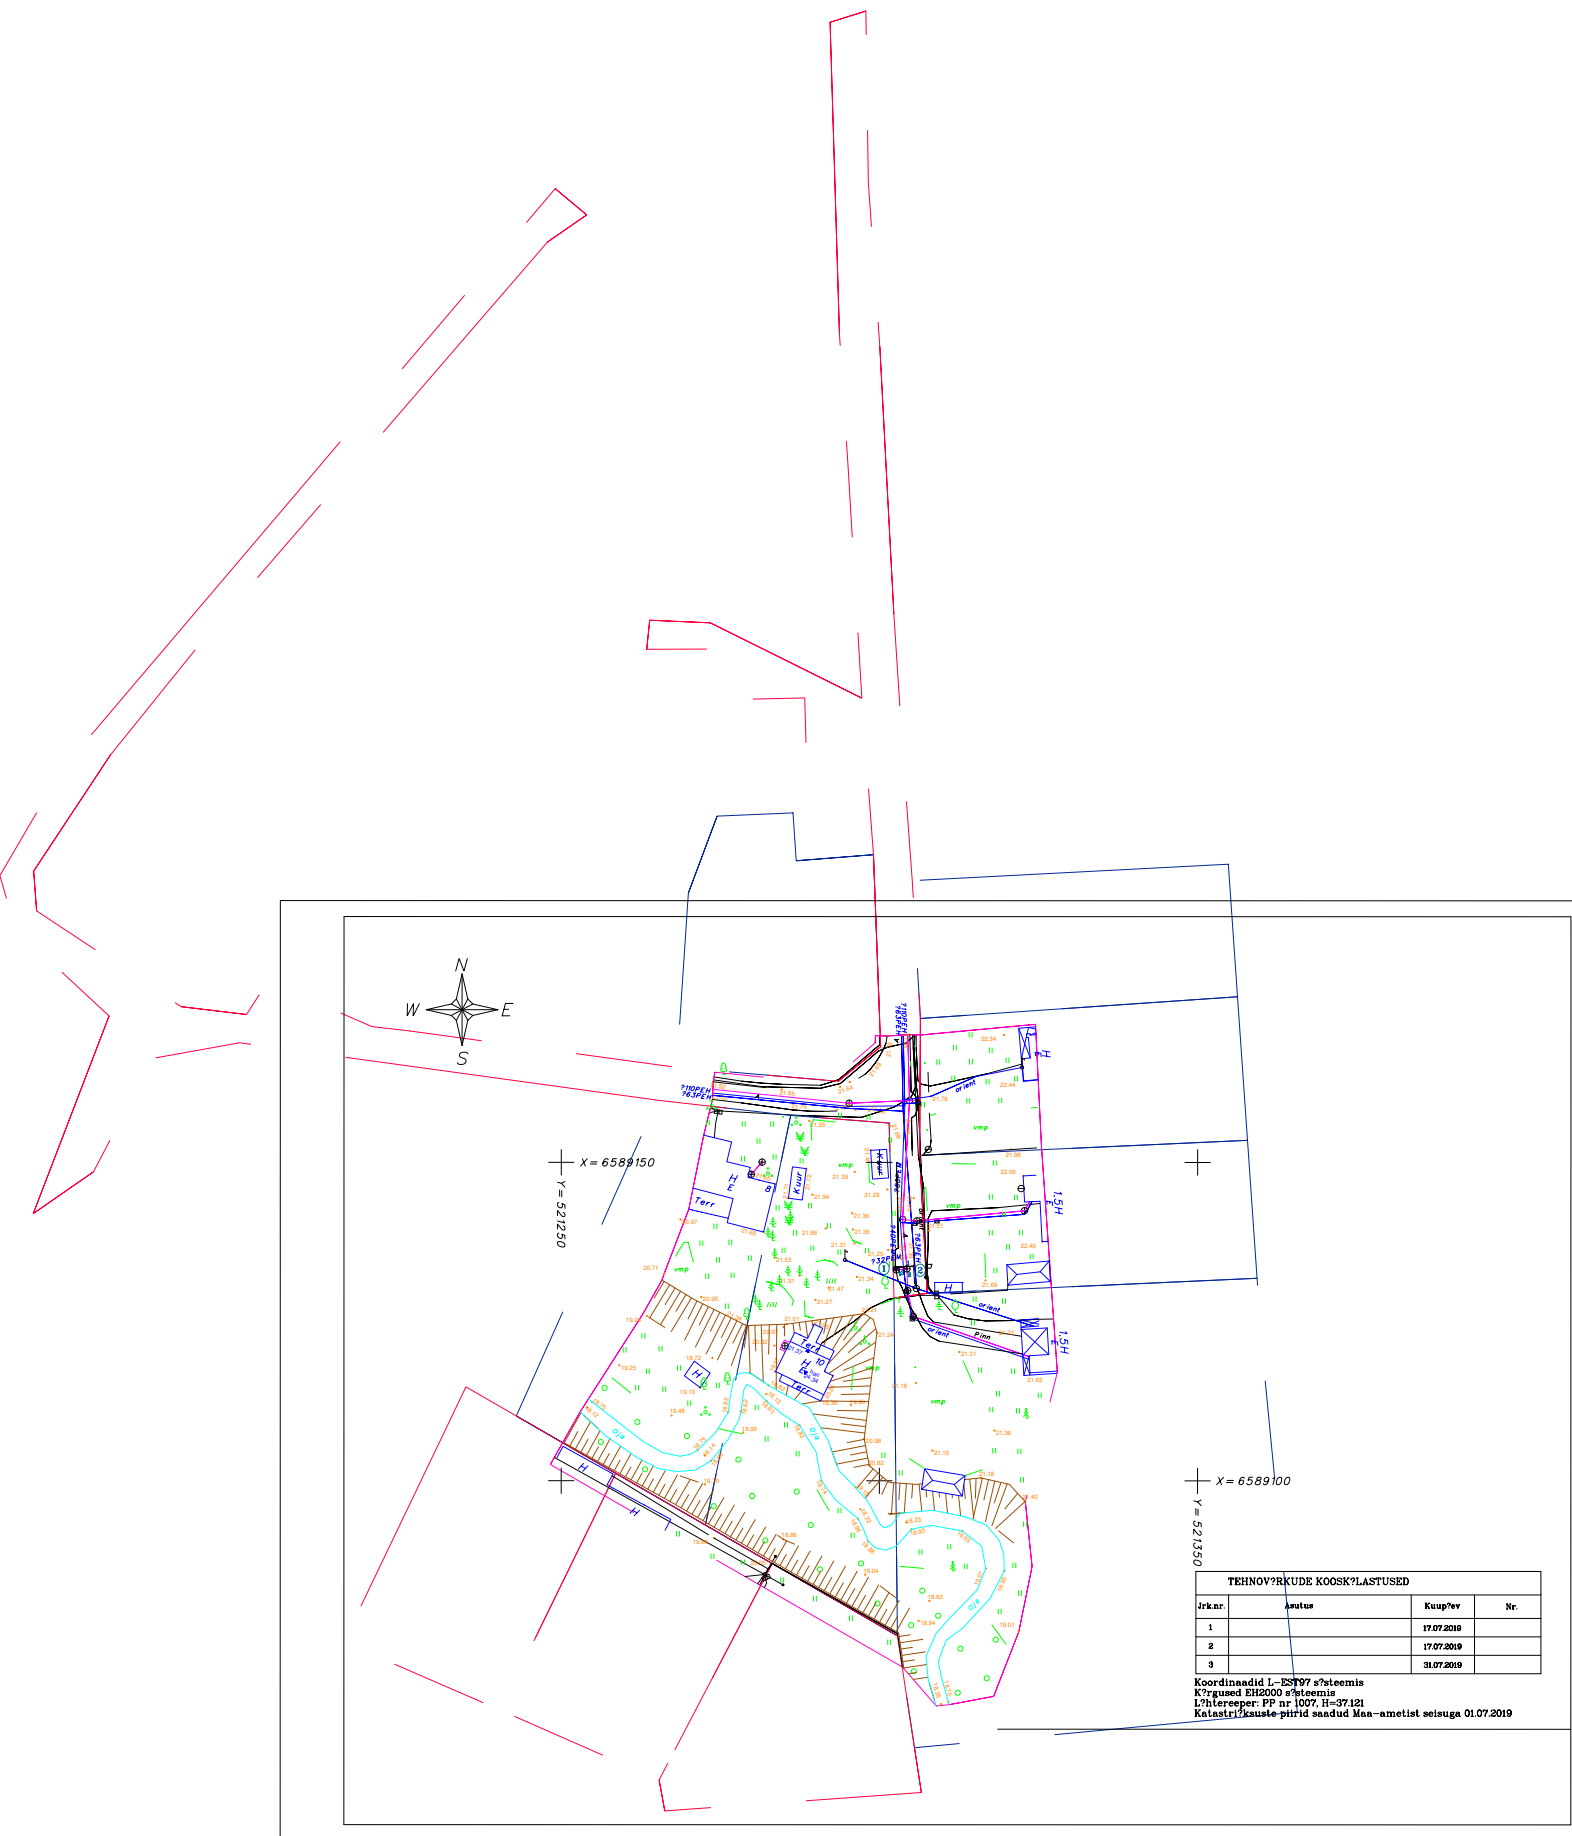

TEHNOVORKUDE KOOSK?LASTUSED			
Jrk.nr.	Asutus	Kuup?ev	Nr.
1		17.07.2019	
2		17.07.2019	
3		31.07.2019	

Koordinaadid 1: EST97 s?steemis
K?rgusel EHz000 s?steemis
L?htereeper: PP nr 1007, H-37121
Katastril?ksuste piirid saadud Maam?ametist seisuga 01.07.2019