


VEEVARUSTUSE MÄRKUSED:

1. HOONESISESED VEETORUD MONTEERIDA VEEVARUSTUSE KOMPOSIITTORUDEST.
2. JOONISEL NÄIDATUD SUURUSED ON TORU VÄLISLÄBIMÕÖT [mm].
3. JAOTUSTORUSTIK PAIGALDADA 1 KORRUSE LAE ALLA.
4. KOLLEKTORI JAOTUSTORUSTIK PAIGALDADA HÜLSIS, PÕRANDA SOOJUSTUSE SISSE.
5. VERTIKAALSED ÜHENDUSTORUSTIKUD SANITAARSEADMETEGA PAIGALDADA SÜVISTATULT HÜLSSTORUS SEINAKONSTRUKTSIOONI SISSE.
6. TORUSTIKE ÜHENDUSKOHTADESSE SANITAARSEADMETEGA PAIGALDADA SULGLIITMIKUD.
7. HORISONTAALSE TORUSTIKU KALLE PEAB OLEMA MINIMAALSTELT 0,002.
8. KONSTRUKTSIOONIDE SEES KULGEVAD KÜLMAVEE- JA SOOJAVEE TORUSTIKUD PAIGALDADA HÜLSI.

TORUDE ISOLEERIMINE

SOOJAVEE- NING RINGLUS- MAGISTRAALTORUSTIK ISOLEERIDA KIVIVILL KOORIKISOLATSIOONIGA, KIHI PAKSUSEGA 30MM.
KÜLMA TARBEVEE MAGISTRAALTORUSTIK ISOLEERIDA KIVIVILL KOORIKISOLATSIOONIGA, KIHI PAKSUSEGA 20MM.

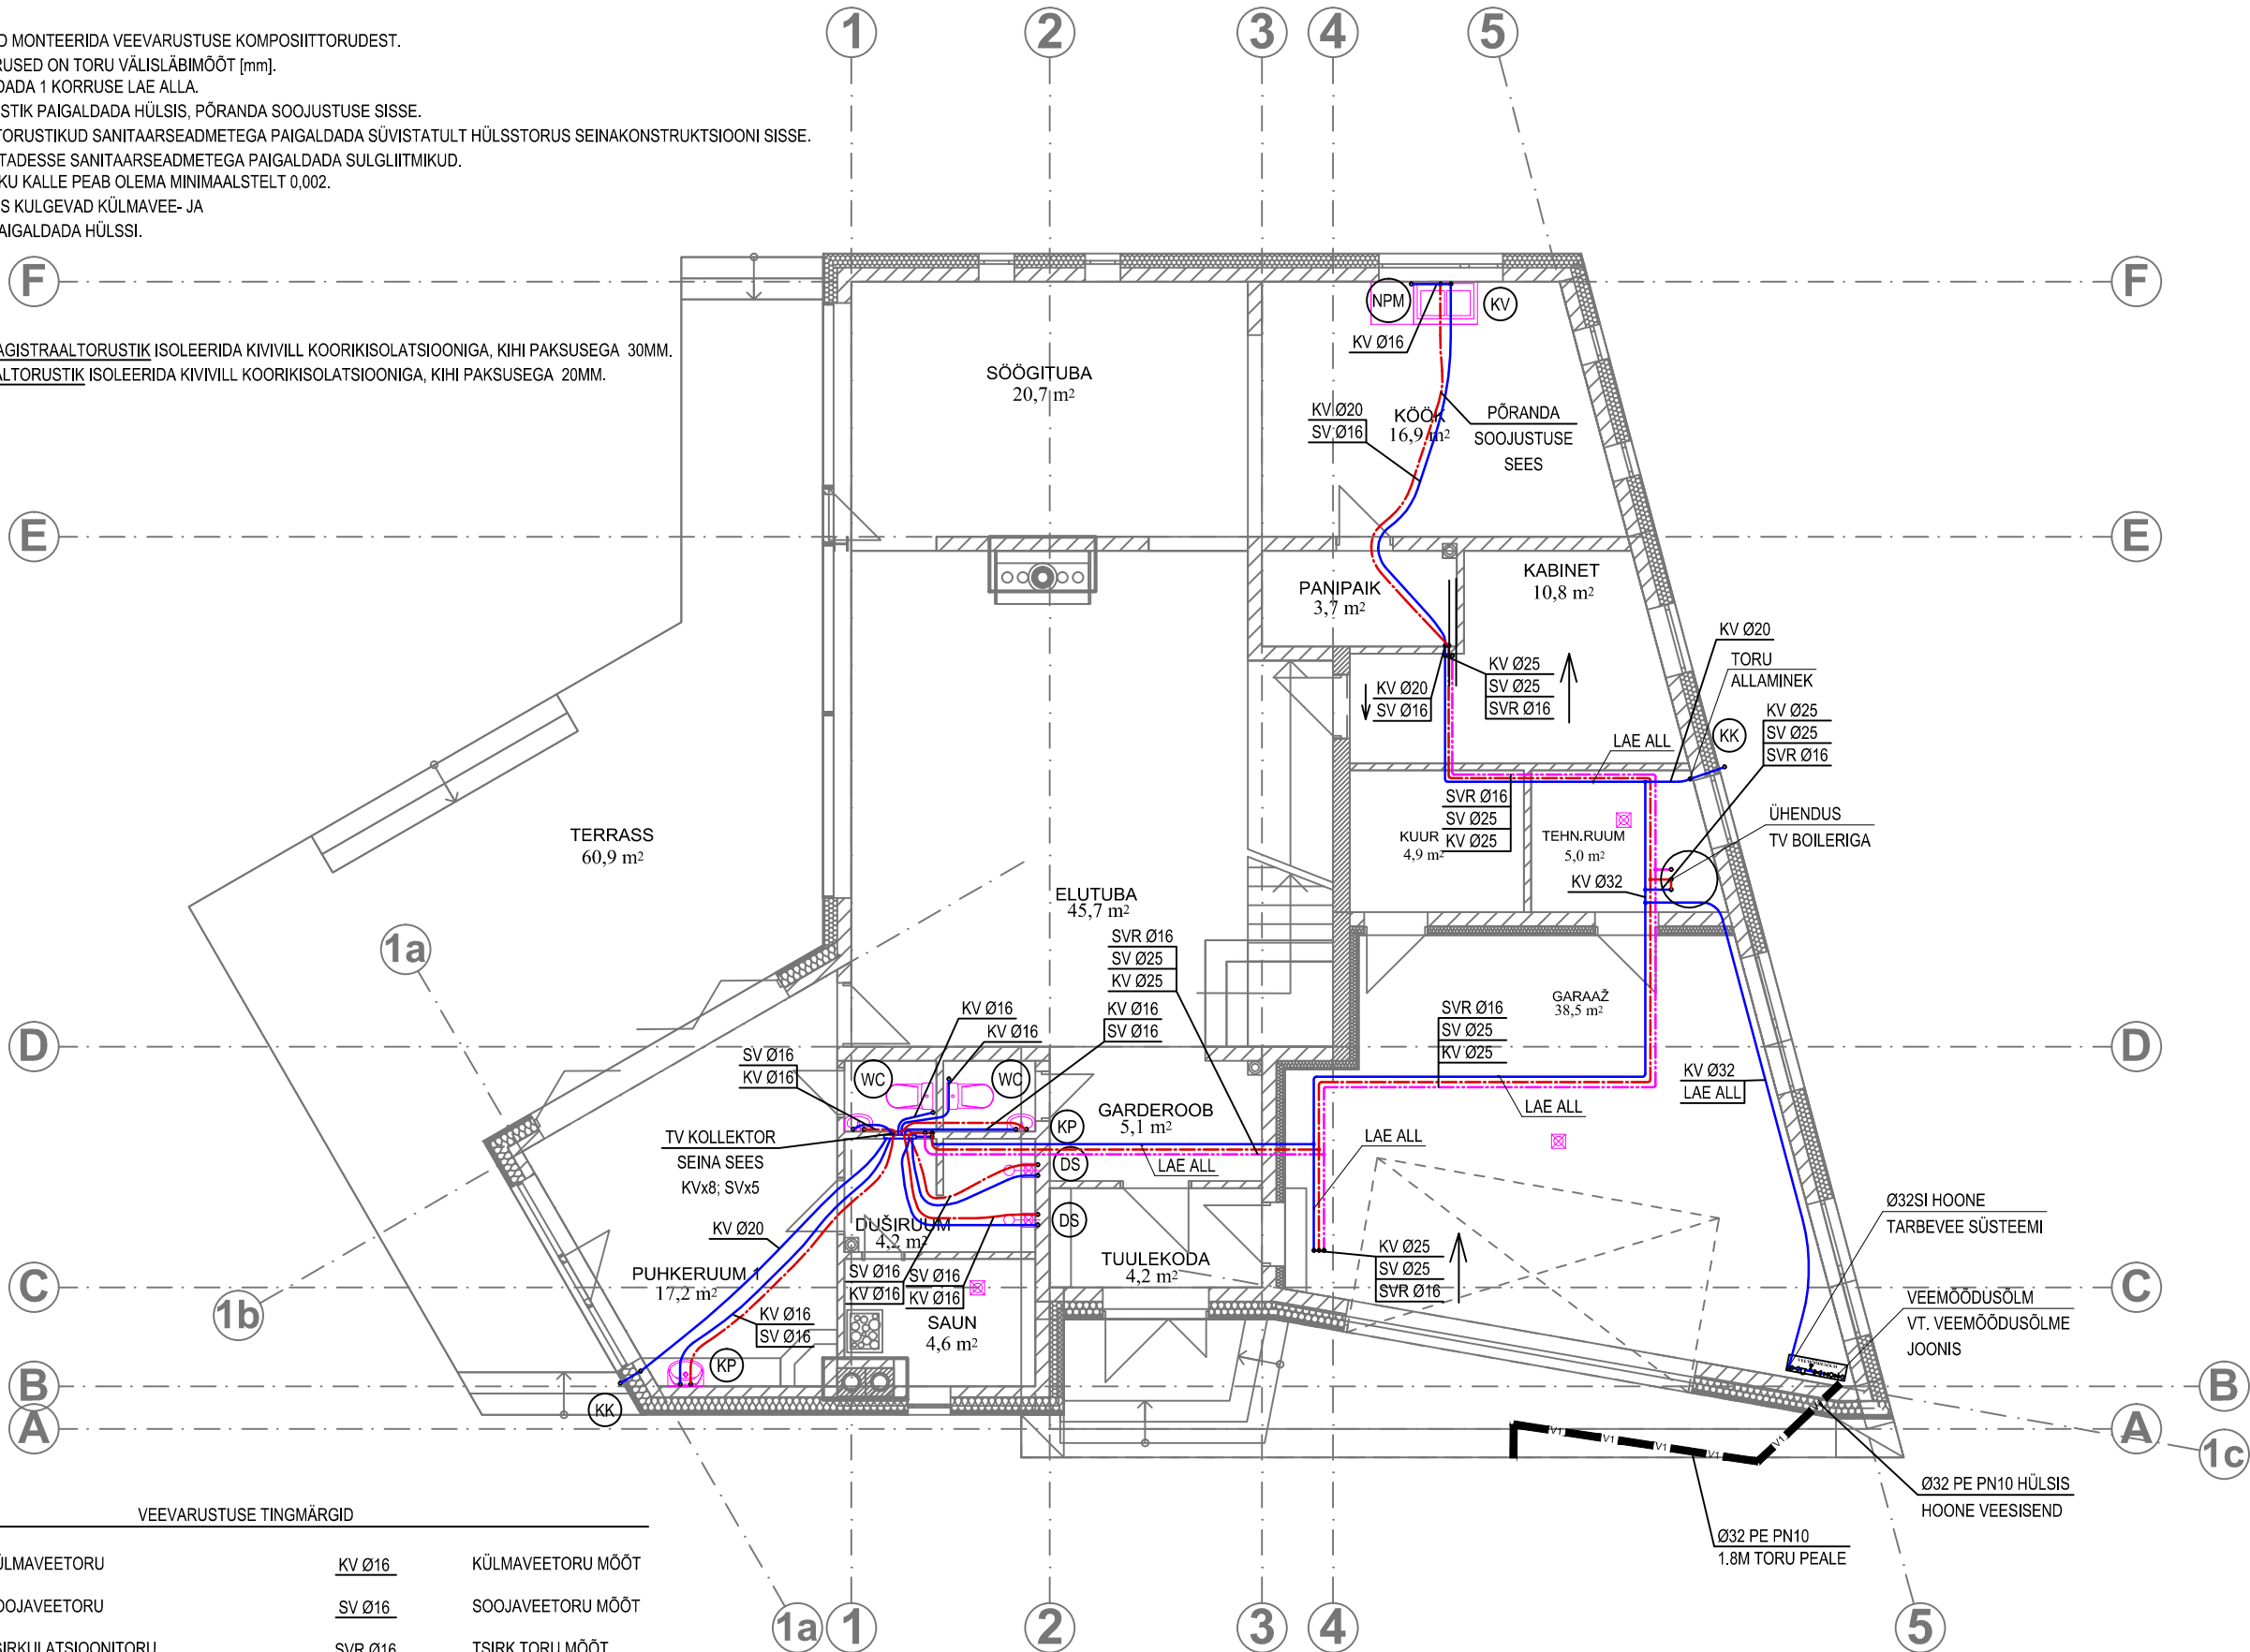

VEEVARUSTUSE TINGMÄRGID

	KÜLMAVEETORU	KV Ø16	KÜLMAVEETORU MÕÖT
	SOOJAVEETORU	SV Ø16	SOOJAVEETORU MÕÖT
	TSIRKULATSIOONITORU	SVR Ø16	TSIRK.TORU MÕÖT
WC	WC KLOSETT	MV	VANNI SEGISTI
KK	KASTMISKRAAN	NPM	NÕUDEPESU MASIN
KV	KÕÕGIVALAMU	DS	DUŠŠI SEGISTI
KP	KÄTEPESUKAUSS	SI	SOOJUSISOLATSIOON
PM	PESUMASIN		