


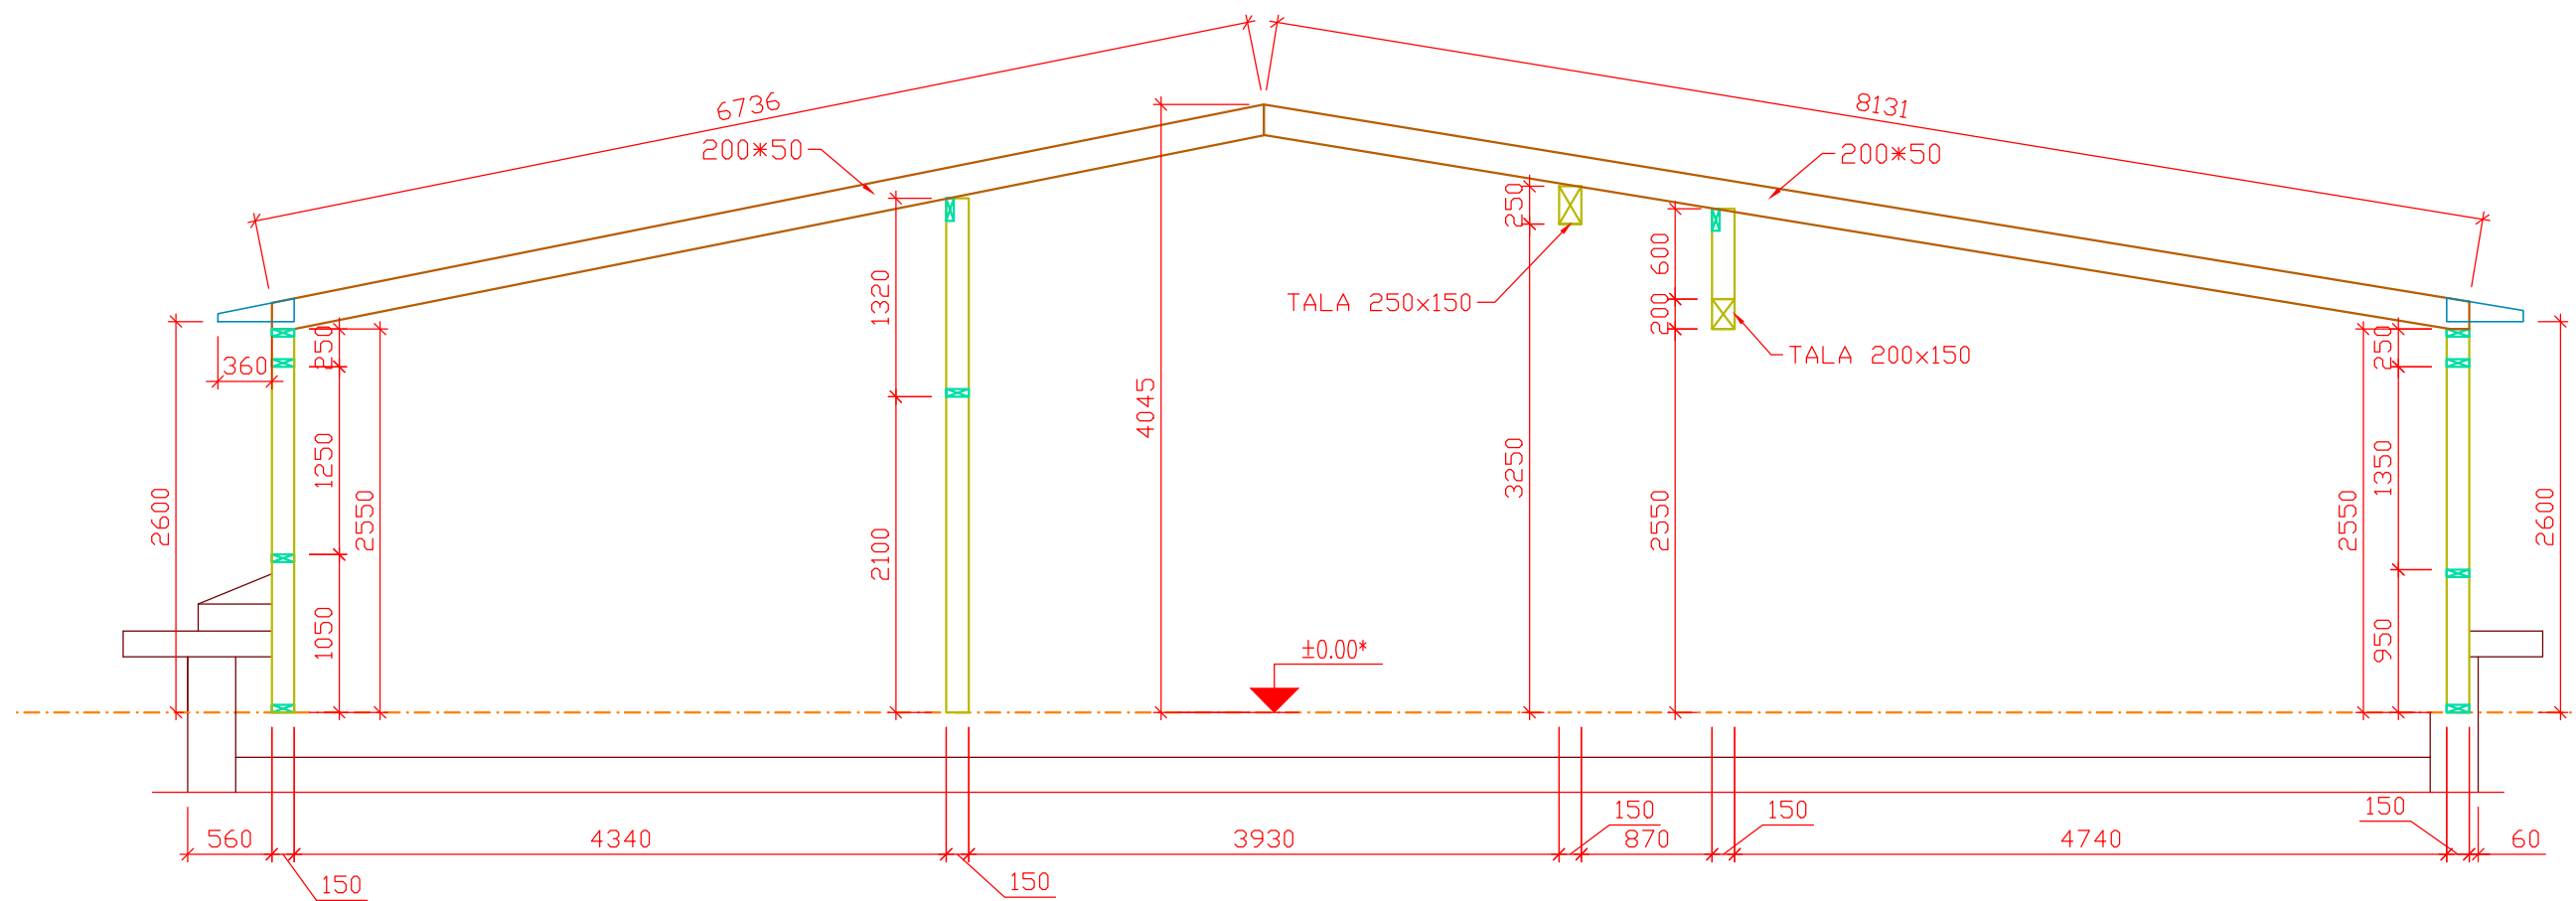

MARKUSED:

1. ± 0.00 = 3. kor. puhta põranda pind
2. Plaanilised mõõdud täpsustada kohapeal olemasoleva hoone mõõtmete järgi.