


TINGMÄRGID:

- Sissepääs / juurdepääs
- Murukate
- Rajatav sillutuskiviga plats (Mõisakivi)
- Rajatav hoone
- Maakütte kontuur
- Hoonestusala
- Tehnovõrkude servituut
- Juurdepääsuservituut
- Parkimiskoht
- Olemasolev kõrgusmärk
- Projekteeritav kõrgusjoon
- Prügikonteineri asukoht
- Olemasolev haljastus
- Rajatava elupuuhekk
- Kinnistupiir
- Projekteeritav veetrass
- Olemasolev veetrass
- Projekteeritav kanalisatsioonitrass
- Olemasolev kanalisatsioonitrass
- Projekteeritav sidekaabel
- Olemasolev sidekaabel
- Projekteeritav kinnistu sadeveekanaliseatsioon
- Projekteeritav madalpingekaabel

Krunt:
Asukoht: Tartu linn, Tartumaa
Katastriüksuse tunnus:
Krundipind: 724 m²
Sihtotstarve: 100 % elumumaa
Hoone ehitisealune pind: 127 m²
Kruni täisehitus protsent: 17,5 %

Rajatav hoone:
Ehitisealune pind: 127 m²
Maht: 989 m³



Märkused:
Koordinaadid: Lambert EST 97 süsteemis
Kõrgused: Balti 77a. süsteemis
poolt märtsis 2016 koostatud geodeetiline alusplaan

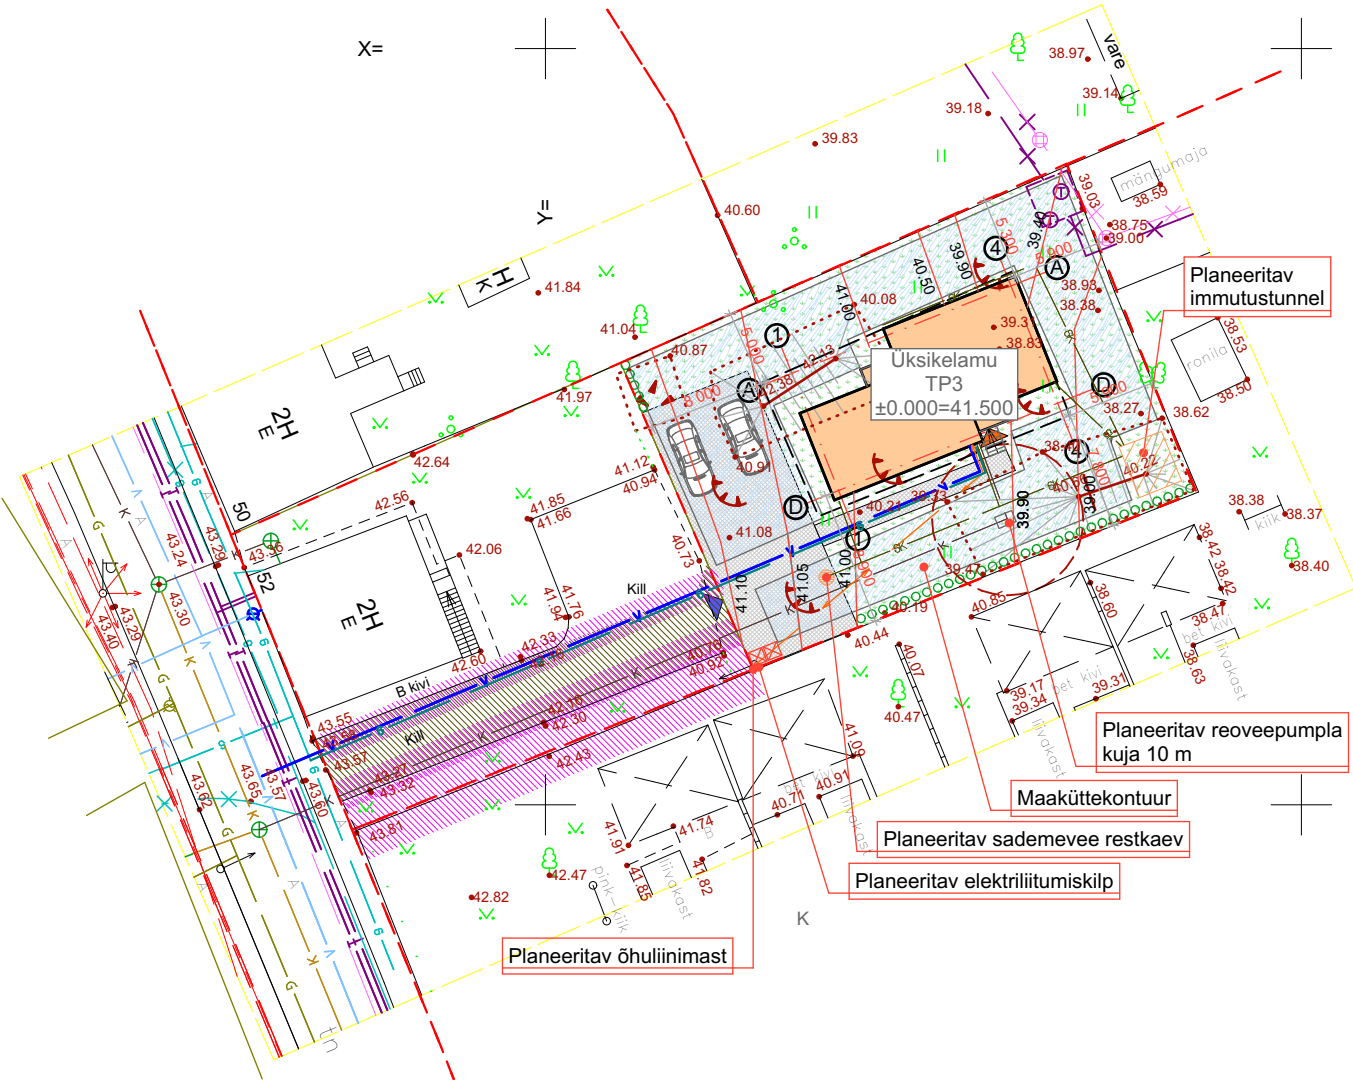

Kooskõlastused:

- 50:
- 52:
- 52a:
- 1/3/3a:

MUUDATUSE KIRJELDUS				NIMI	ALLKIRI	KUUPÄEV
		Tellija Jaanus		Asukoht Tartu linn, Tartumaa		
		üksikelamu				
Projekt	Projektijuht	Joonise nimi Asendiplaan				
Joonis	Vastutav spetsialist	Tartu	Töö nr	Eriala AR	Staadium EP	Skaala 1:500
						Joonise nr 01

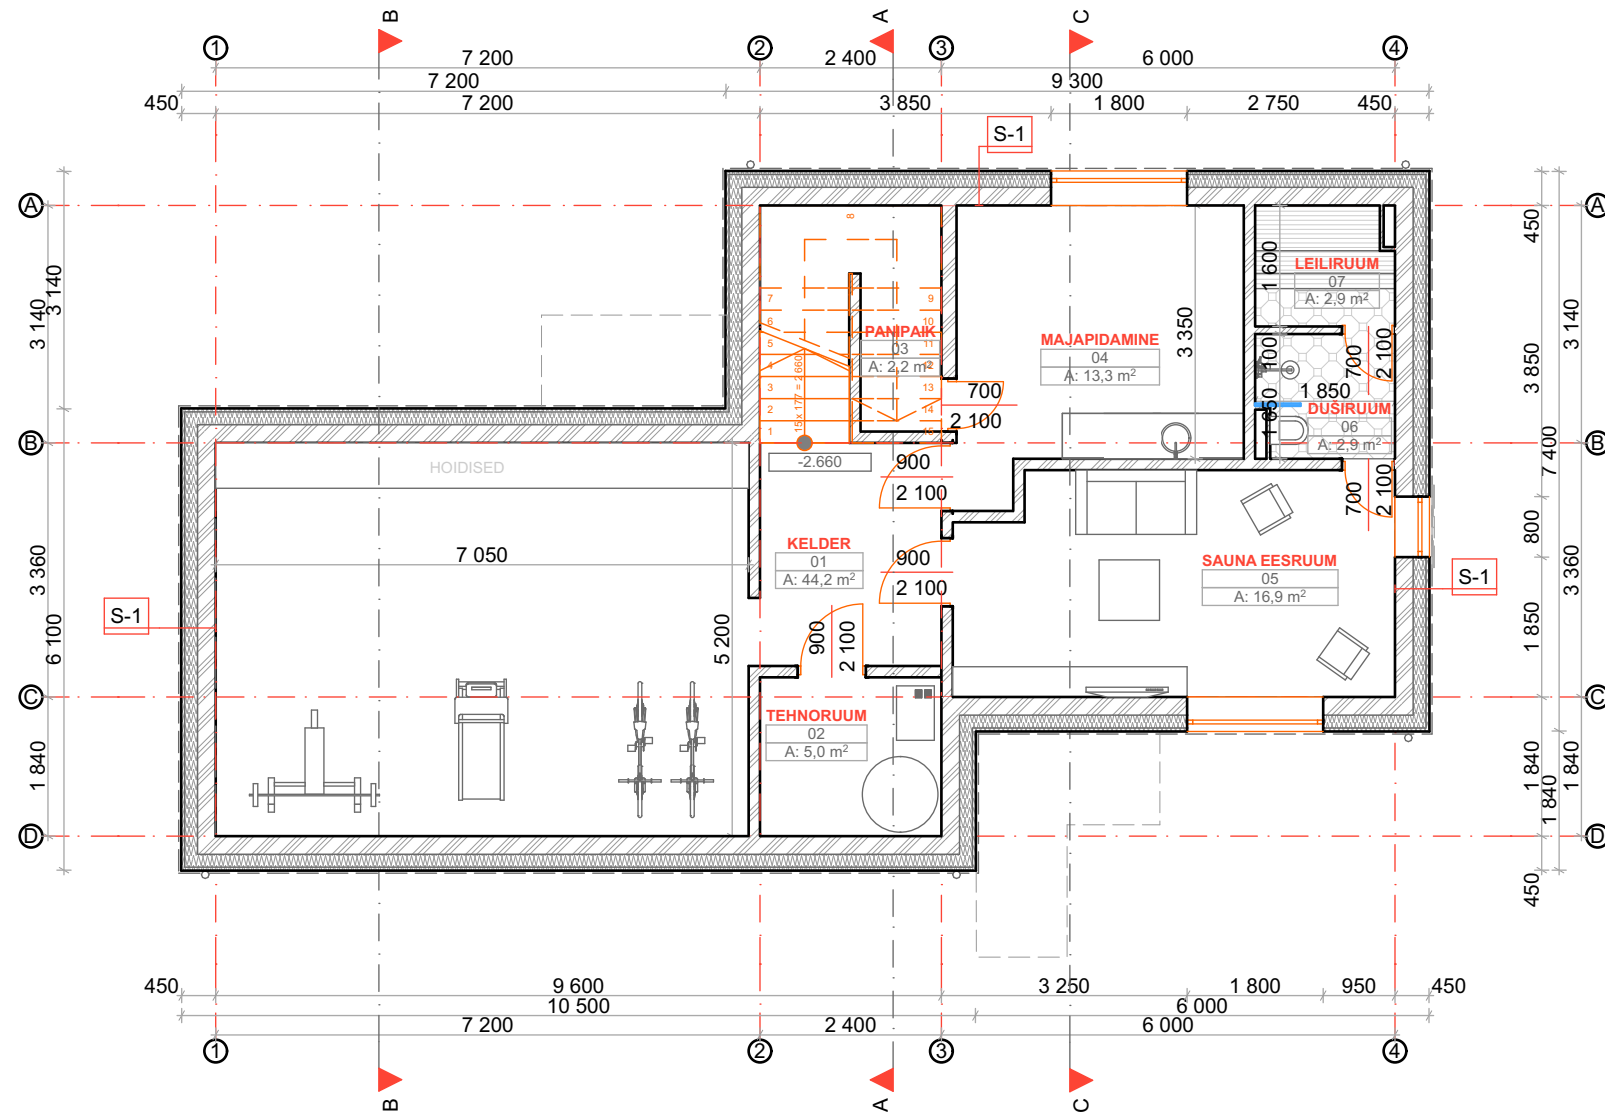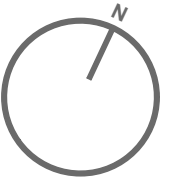

Tingmärgid:



Columbia kivi 240 mm



EPS 120 Perimeeter 170 mm




S-1: $U = 0,17 \text{ W/m}^2\text{k}$

-Raketerm

-EPS 120 Perimeeter 170 mm

-Columbia kivi 240 mm

MUUDATUSE KIRJELDUS				NIMI		ALLKIRI		KUUPÄEV	
				Tellija Jaanus		Asukoht Tartu linn, Tartumaa			
				üksikelamu					
Projekt		Projektijuht		Joonise nimi Kelder					
Joonis		Vastutav spetsialist		Tartu	Töö nr	Eriala AR	Staadium EP	Skaala 1:100	Joonise nr 02

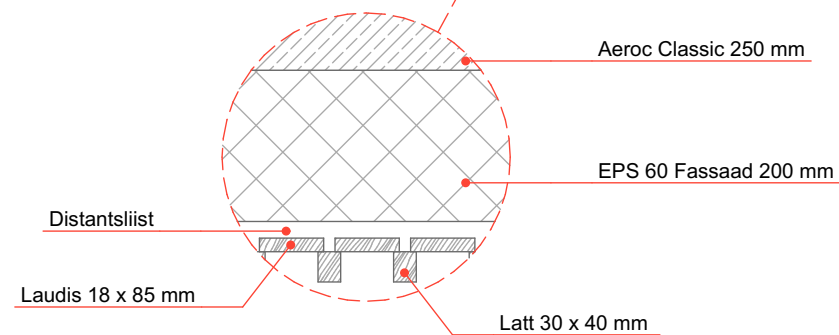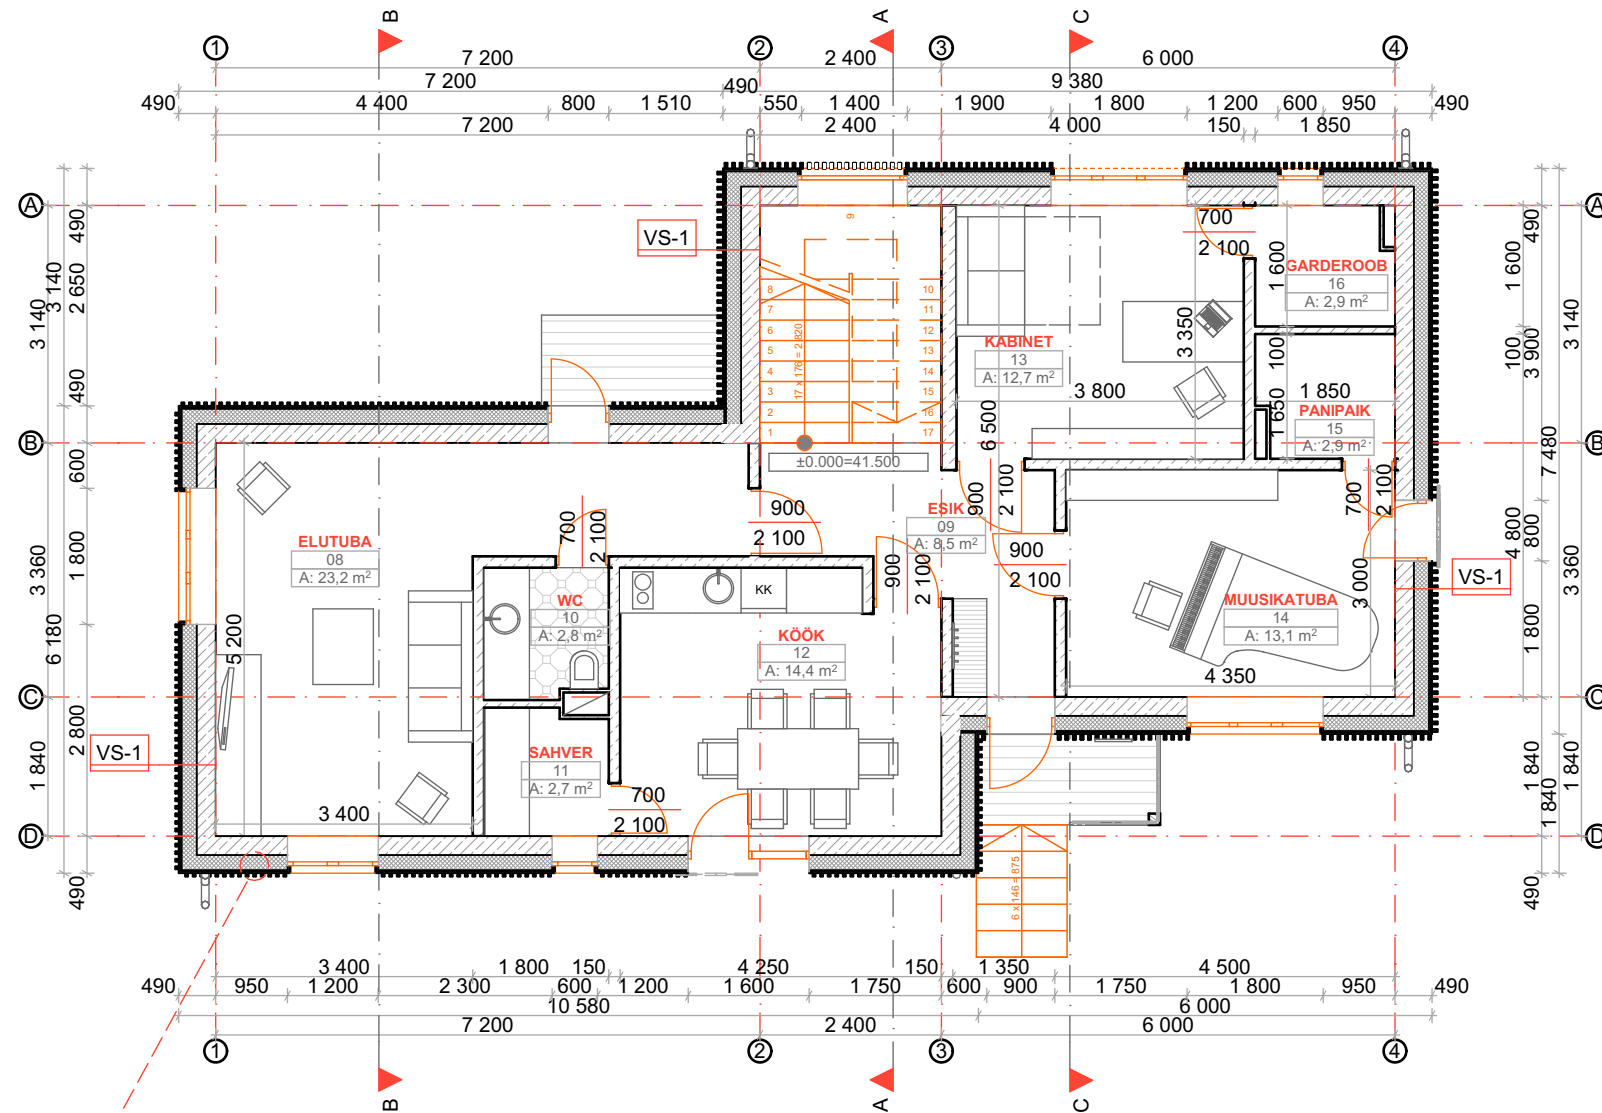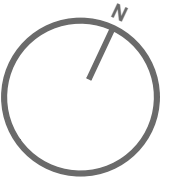

Tingmargid:



Terrassilaudis



Aeroc Classic 250 mm



EPS 60 Fassaad 200 mm

VS-1: U = 0,14 W/m²k

- Kaaslaudis
- Distantliist 22 x 50 mm
- EPS 60 Fassaad 200 mm
- Aeroc Classic 250 mm
- Siseviimistlus

MUUDATUSE KIRJELDUS

NIMI

ALLKIRI

KUUPÄEV

Tellija

Jaanus

Asukoht

Tartu linn, Tartumaa

üksikelamu

Projekt

Projektijuht

Joonise nimi

Põhikorrus

Joonis

Vastutav spetsialist

Tartu

Töö nr

Eriala

AR

Staadium



EP

Skaala

1:100, 1:10

Joonise nr

03

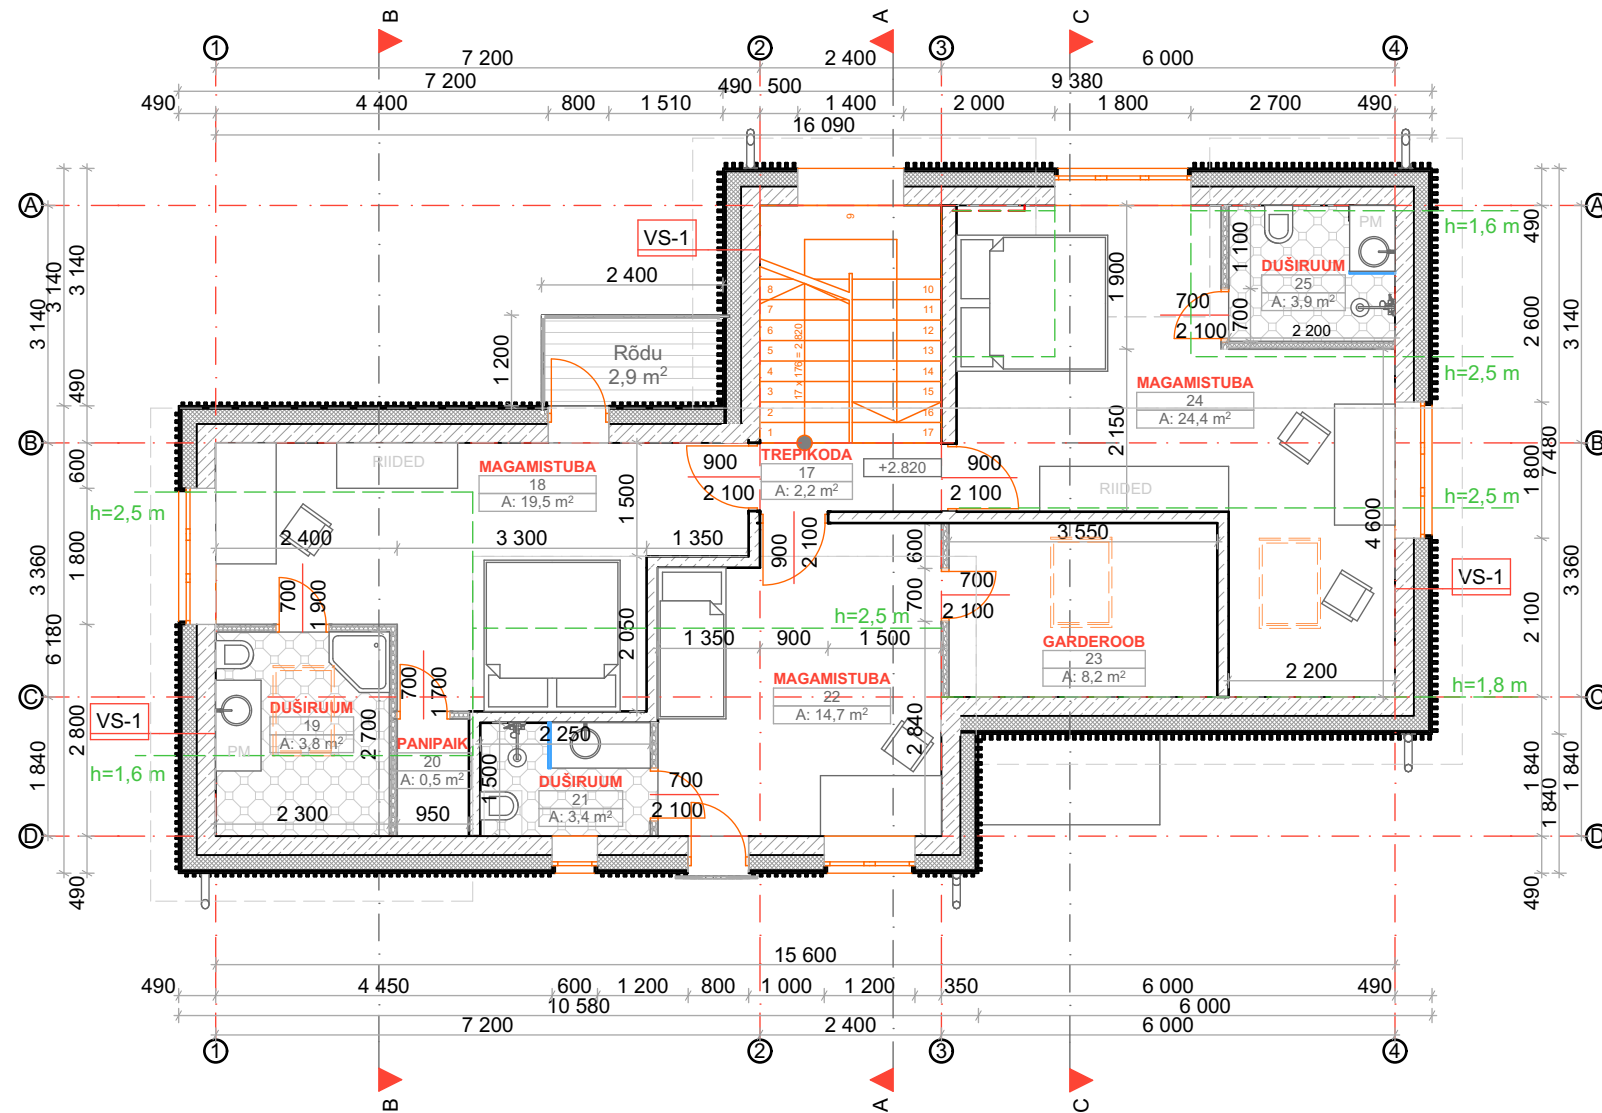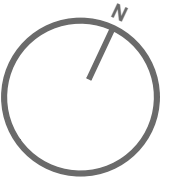

Tingmargid:



Terrassilaudis



Aeroc Classic 250 mm



EPS 60 Fassaad 200 mm



Karkass-sein

VS-1: U = 0,14 W/m²k

- Kaaslaudis
- Distsantliist 22 x 50 mm
- EPS 60 Fassaad 200 mm
- Aeroc Classic 250 mm
- Siseviimistlus

MUUDATUSE KIRJELDUS

NIMI

ALLKIRI

KUUPÄEV

Tellija

Jaanus

Asukoht

Tartu linn, Tartumaa

üksikelamu

Projekt

Projektijuht

Joonise nimi

Teine korrus

Joonis

Vastutav spetsialist

Tartu

Töö nr

Eriala

AR

Staadium



EP

Skaala


1:100

Joonise nr

04

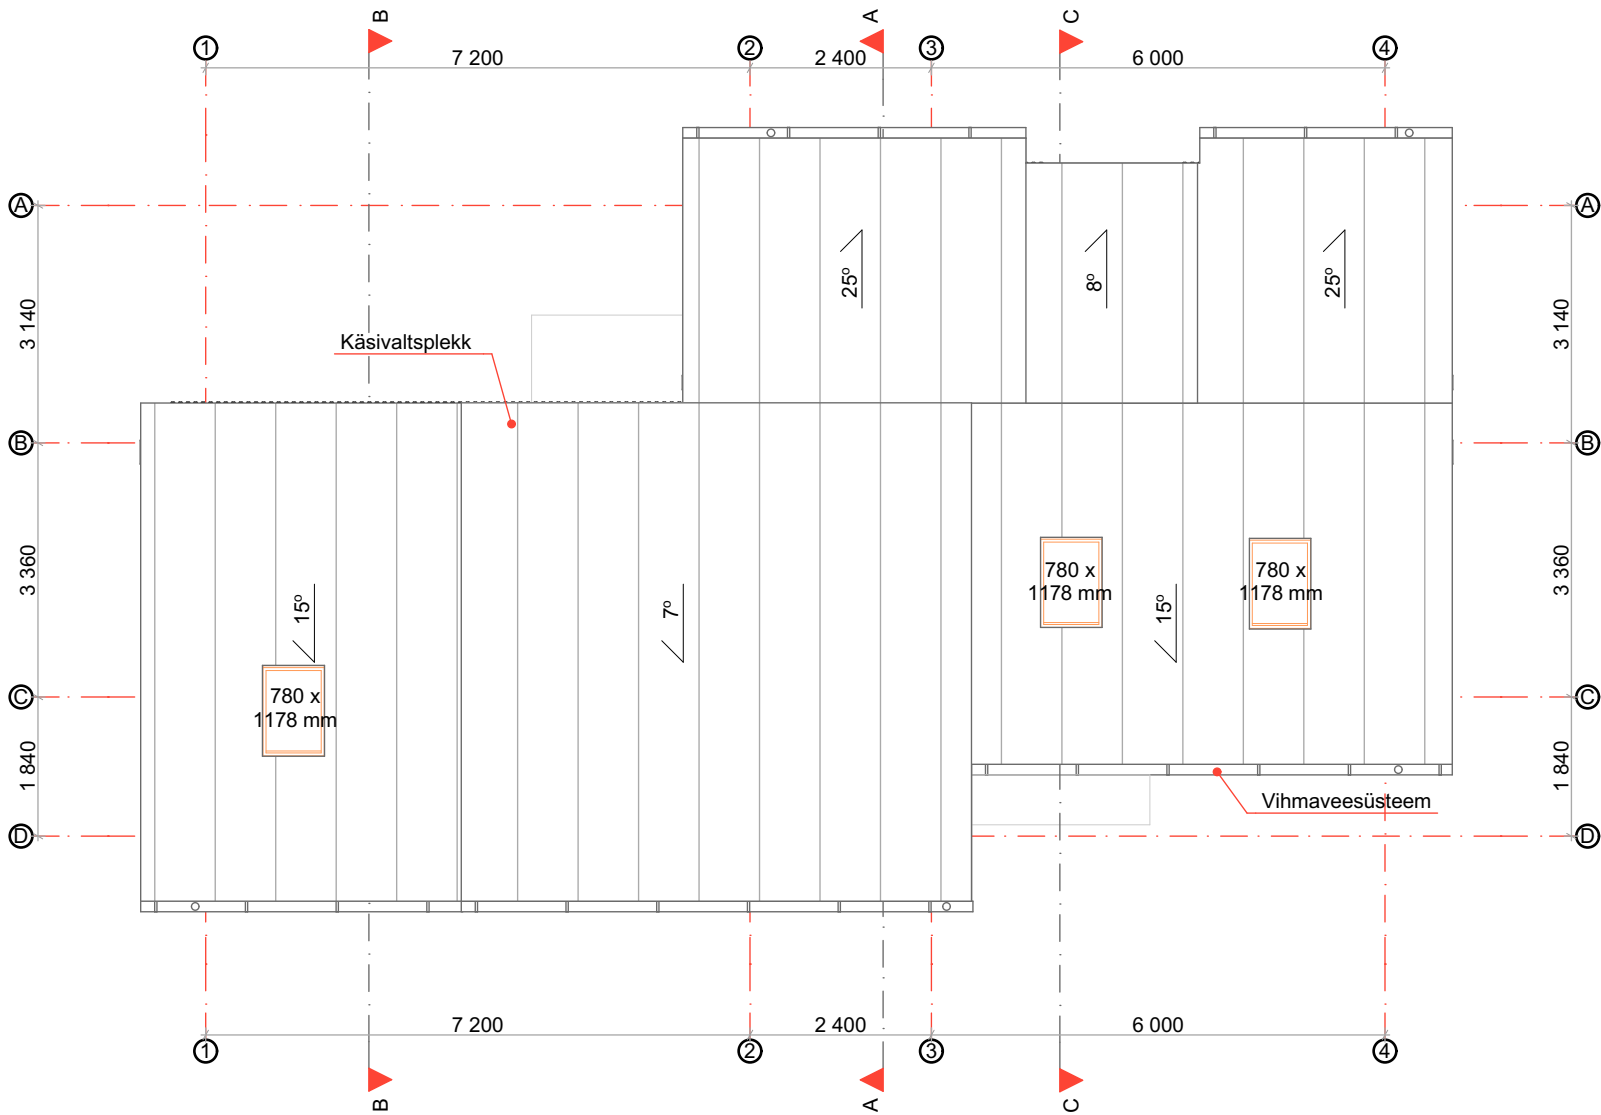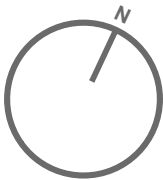

MUUDATUSE KIRJELDUS				NIMI	ALLKIRI	KUUPÄEV
		Tellija		Asukoht		
		Jaanus		Tartu linn, Tartumaa		
		üksikelamu				
Projekt	Projektijuht	Joonise nimi				
Joonis	Vastutav spetsialist	Katuse plaan				
		Tartu	Töö nr	Eriala	Staadium	Skaala
				AR	EP	1:100
						Joonise nr
						05

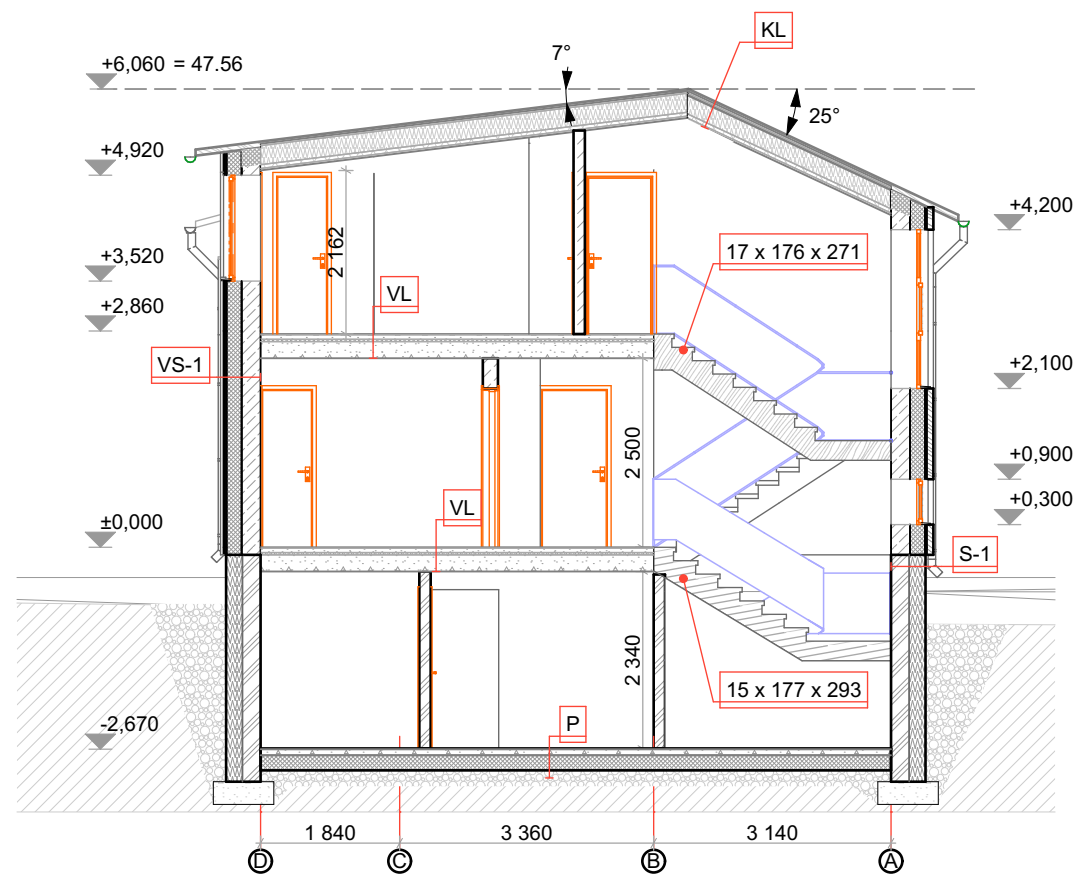

Märkused:

VS-1: $U = 0,14 \text{ W/m}^2\text{k}$


- Kaaslaudis
- Distanttsliist 22 x 50 mm
- EPS 60 Fassaad 200 mm
- Aeroc Classic 250 mm
- Siseviimistlus

VL:

- Parkett / keraamilineplaat
- Raudbetoon 60 mm
- ISOVER FLO 30 mm
- Ehituskile 0,2 mm
- Õõnespaneelid 220 mm
- Viimistlus (pahtel + värv)

KL: $U = 0,16 \text{ W/m}^2\text{k}$

- Käsivaltsplekk (viimistlus: tsingitud)
- Roov
- Distanttsliist
- Difuusne aluskate
- Sarikad (vahel kivivill)
- Aurutõke, liited teipida
- Roov (vahel kivivill)
- Siseviimistlusplaat

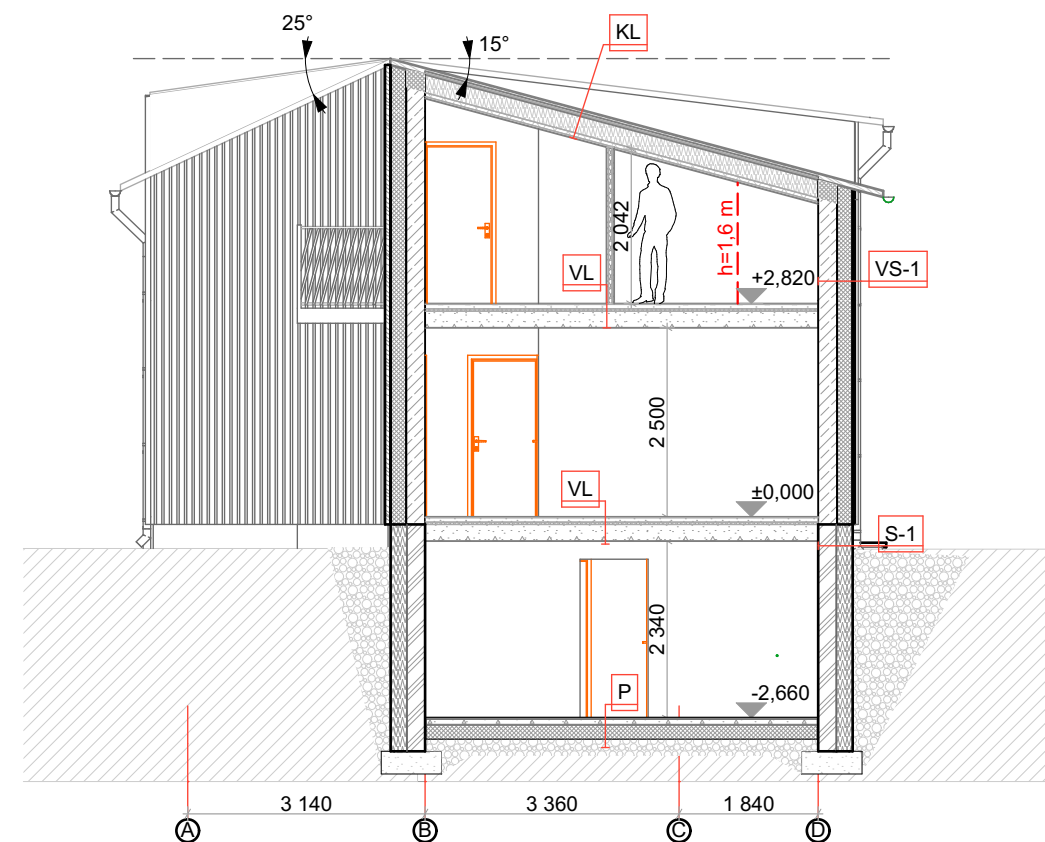
**P:** $U = 0,17 \text{ W/m}^2\text{k}$

- Siseviimistlus
- RB plaat 80 mm
- Niiskustõkketile
- EPS 80 200 mm
- Tihendatud liiavalus ...300 mm

S-1: $U = 0,17 \text{ W/m}^2\text{k}$

- Raketerm
- EPS 120 Perimeeter 170 mm
- Columbia kivi 240 mm

MUUDATUSE KIRJELDUS				NIMI		ALLKIRI		KUUPÄEV		
				Tellija Jaanus		Asukoht Tartu linn, Tartumaa				
				üksikelamu						
Projekt		Projektijuht		Joonise nimi Lõige A-A ja B-B						
Joonis		Vastutav spetsialist		Tartu		Töö nr	Eriala AR	Staadium EP	Skaala 1:100	Joonise nr 06

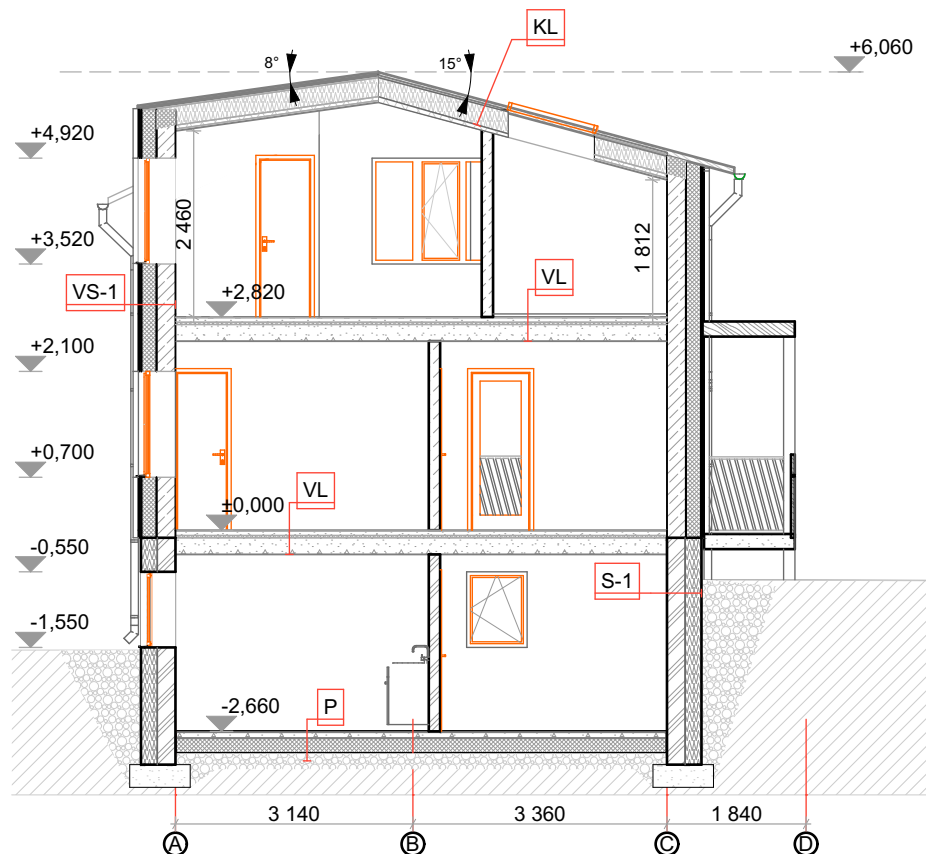

Märkused:

VS-1: $U = 0,14 \text{ W/m}^2\text{k}$

- Kaaslaudis
- Distsantsliist 22 x 50 mm
- EPS 60 Fassaad 200 mm
- Aeroc Classic 250 mm
- Siseviimistlus

VL:

- Parkett / keraamilineplaat
- Raudbetoon 60 mm
- ISOVER FLO 30 mm
- Ehituskile 0,2 mm
- Õõnespaneelid 220 mm
- Viimistlus (pahtel + värv)

KL: $U = 0,16 \text{ W/m}^2\text{k}$

- Käsivaltsplekk (viimistlus: tsingitud)
- Roov
- Distsantsliist
- Difuusne aluskate
- Sarikad (vahel kivivill)
- Aurutõke, liited teipida
- Roov (vahel kivivill)
- Siseviimistlusplaat

P: $U = 0,17 \text{ W/m}^2\text{k}$

- Siseviimistlus
- RB plaat 80 mm
- Niiskustõkketule
- EPS 80 300 mm
- Tihendatud liivalus ...300 mm

S-1: $U = 0,17 \text{ W/m}^2\text{k}$


- Raketerm
- EPS 120 Perimeeter 170 mm
- Columbia kivi 240 mm

MUUDATUSE KIRJELDUS				NIMI	ALLKIRI	KUUPÄEV
Projekt				Tellija	Asukoht	
				Jaanus	Tartu linn, Tartumaa	
				üksikelamu		
Projekt				Joonise nimi	Lõige C-C	
Joonis				Tartu	Töö nr	
Vastutav spetsialist				Eriala	Stadium	Skaala
				AR	EP	1:100
						Joonise nr
						07




Värvikaart:

- | | |
|----|---|
| 1. | Käsivaltspolek (viimistlus: tsink) |
| 2. | Vertikaalne laudis Tikkurila 594X |
| 3. | Püstlatid Tikkurila 595X |
| 4. | Sokkel Raketerm Graphite |
| 5. | Puit avatäited RAL 7000 |
| 6. | Varikatus / metallist rõdupiirded tumehall RR23 |
| 7. | Vihmaveesüsteem (viimistlus: tsink) |

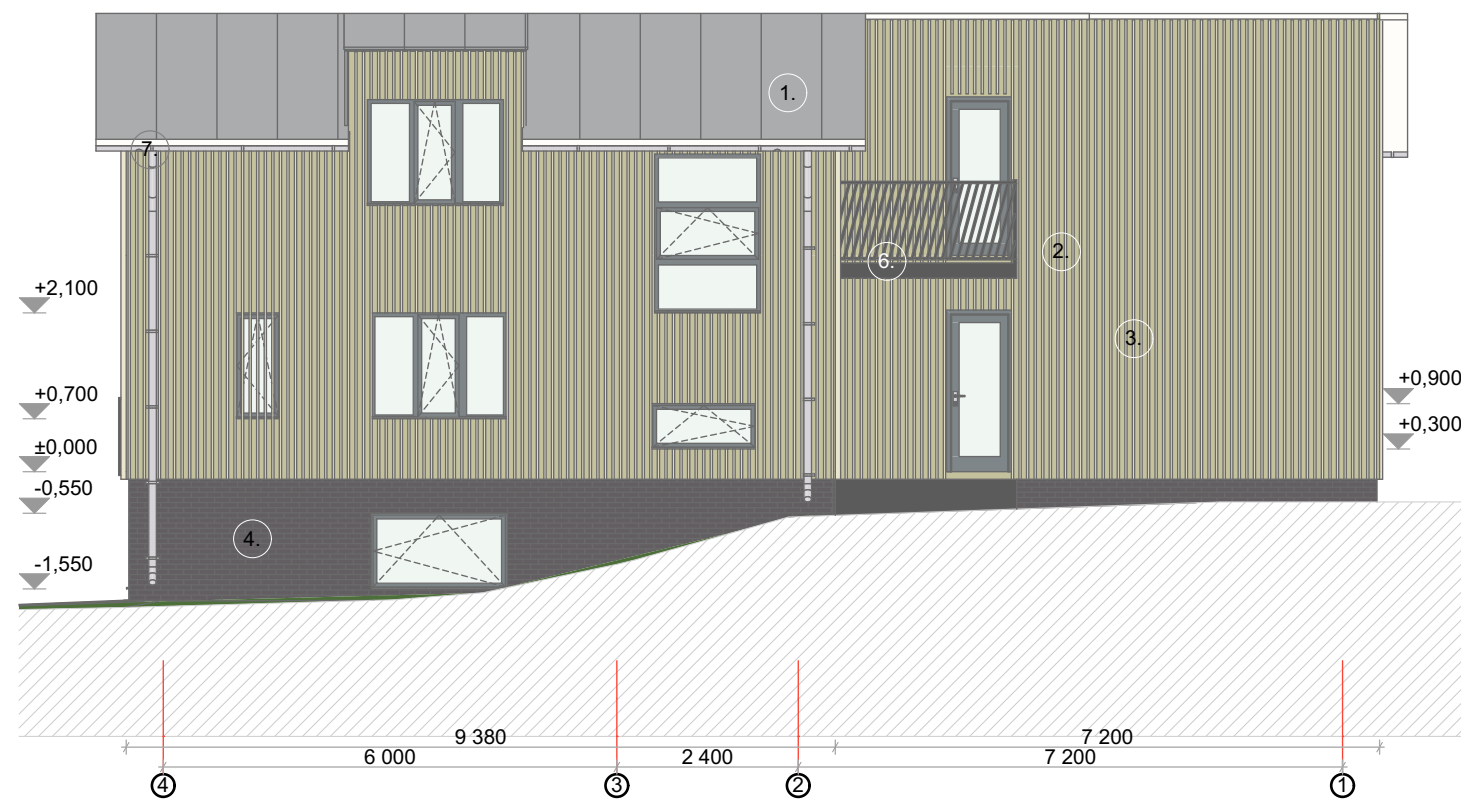


MUUDATUSE KIRJELDUS				NIMI		ALLKIRI		KUUPÄEV	
				Tellija Jaanus		Asukoht Tartu linn, Tartumaa			
				Töö nimi		üksikelamu			
Projekt		Projekti juht		Joonise nimi Vaade lõunast ja põhjast					
Joonis		Vastutav spetsialist		Tartu	Töö nr	Eriala AR	Staadium EP	Skaala 1:100	Joonise nr 08









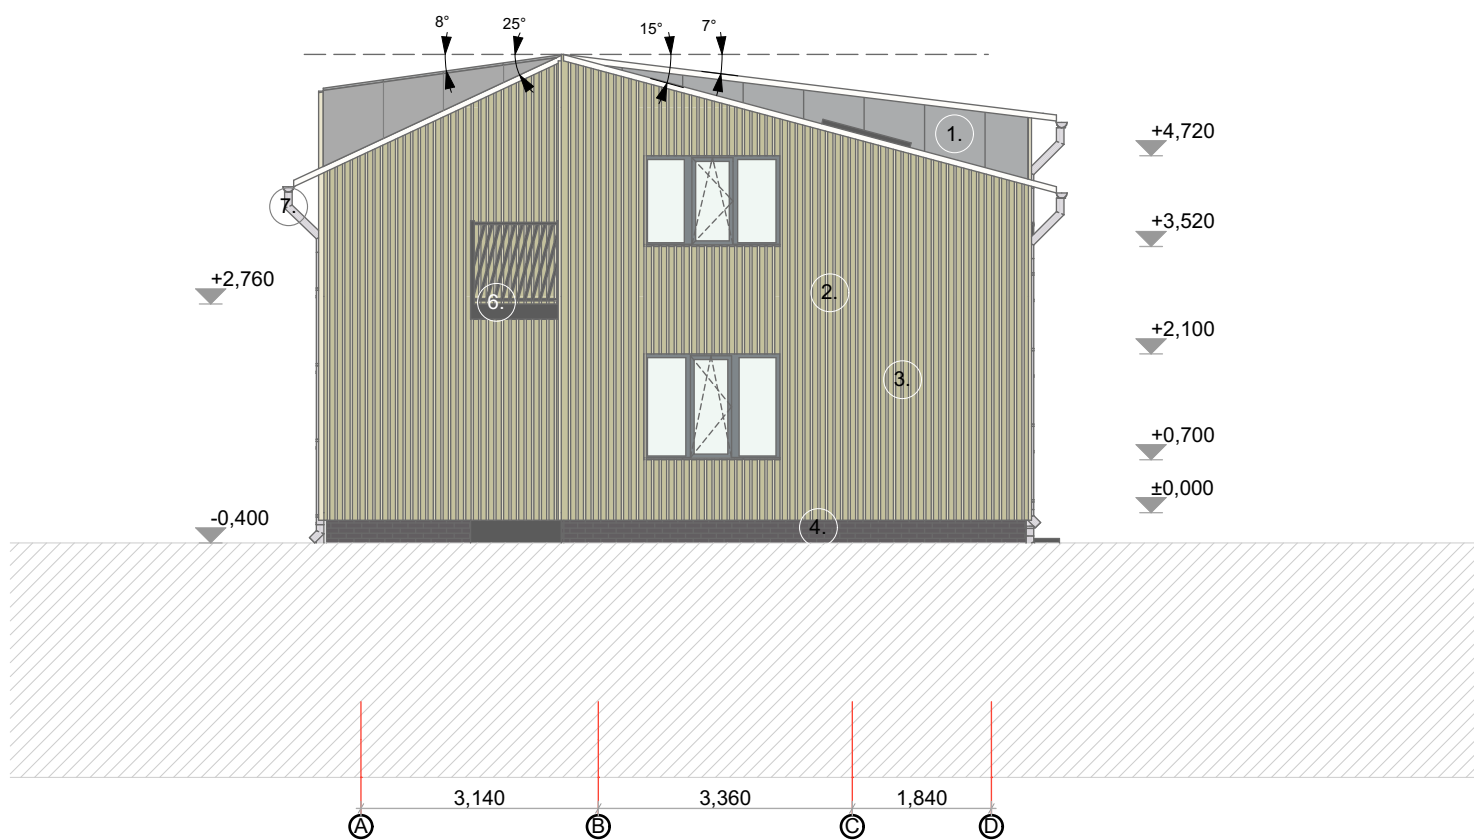


Värvikaart:

- | | |
|----|---|
| 1. | Käsivaltspolek (viimistlus: tsink) |
| 2. | Vertikaalne laudis Tikkurila 594X |
| 3. | Püstlatid Tikkurila 595X |
| 4. | Sokkel Raketerm Graphite |
| 5. | Puit avatäited RAL 7000 |
| 6. | Rõduplaat / metallist rõdupiirded tumehall RR23 |
| 7. | Vihmaveesüsteem (viimistlus: tsink) |

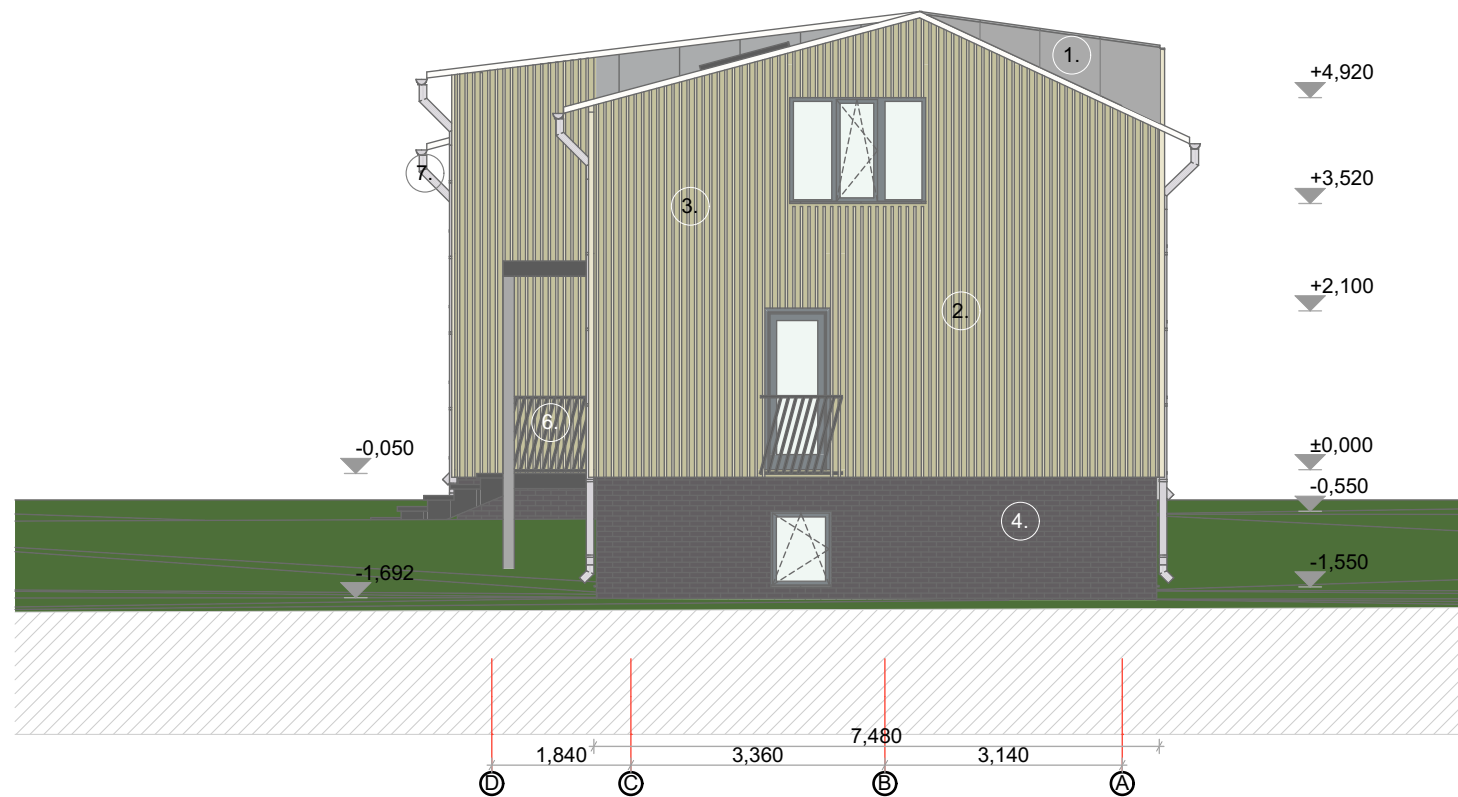

MUUDATUSE KIRJELDUS				NIMI	ALLKIRI	KUUPÄEV
Projekt		Projektijuht		Joonise nimi		
Joonis		Vastutav spetsialist		Vaade läänest ja idast		
Tellija		Asukoht		Töö nr		
Jaanus		Tartu linn, Tartumaa		Eriala		
Töö nimi		üksikelamu		Staadium		
Tartu		Töö nr		Skaala		
AR		EP		Joonise nr		
1:100		09				

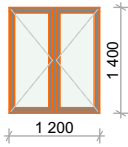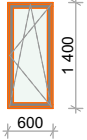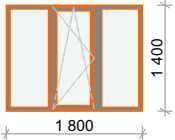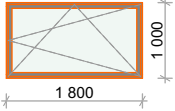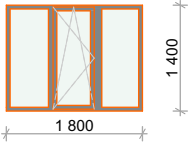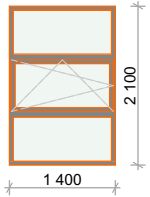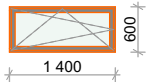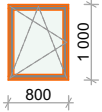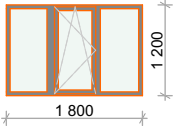Akende spetsifikatsioon			
Tähis	Vaade	Mõõtmed (mm)	Kogus
A-01		1 200x1 400	2
A-02		600x1 400	3
A-03		1 800x1 400	4
A-04		1 800x1 000	2
A-05		1 800x1 400	1
A-06		1 400x2 100	1
A-07		1 400x600	1
A-08		800x1 000	1
A-09		1 800x1 200	1
			16

MUUDATUSE KIRJELDUS				NIMI	ALLKIRI	KUUPÄEV	
		Tellija	Asukoht				
		Jaanus					
		üksikelamu					
Projekt	Projektijuht	Joonise nimi					
Joonis	Vastutav spetsialist	Akende spetsifikatsioon					
		Tartu	Töö nr	Eriala	Staadium	Skaala	Joonise nr
				AR	EP	1:1	10