


1.KORRUS

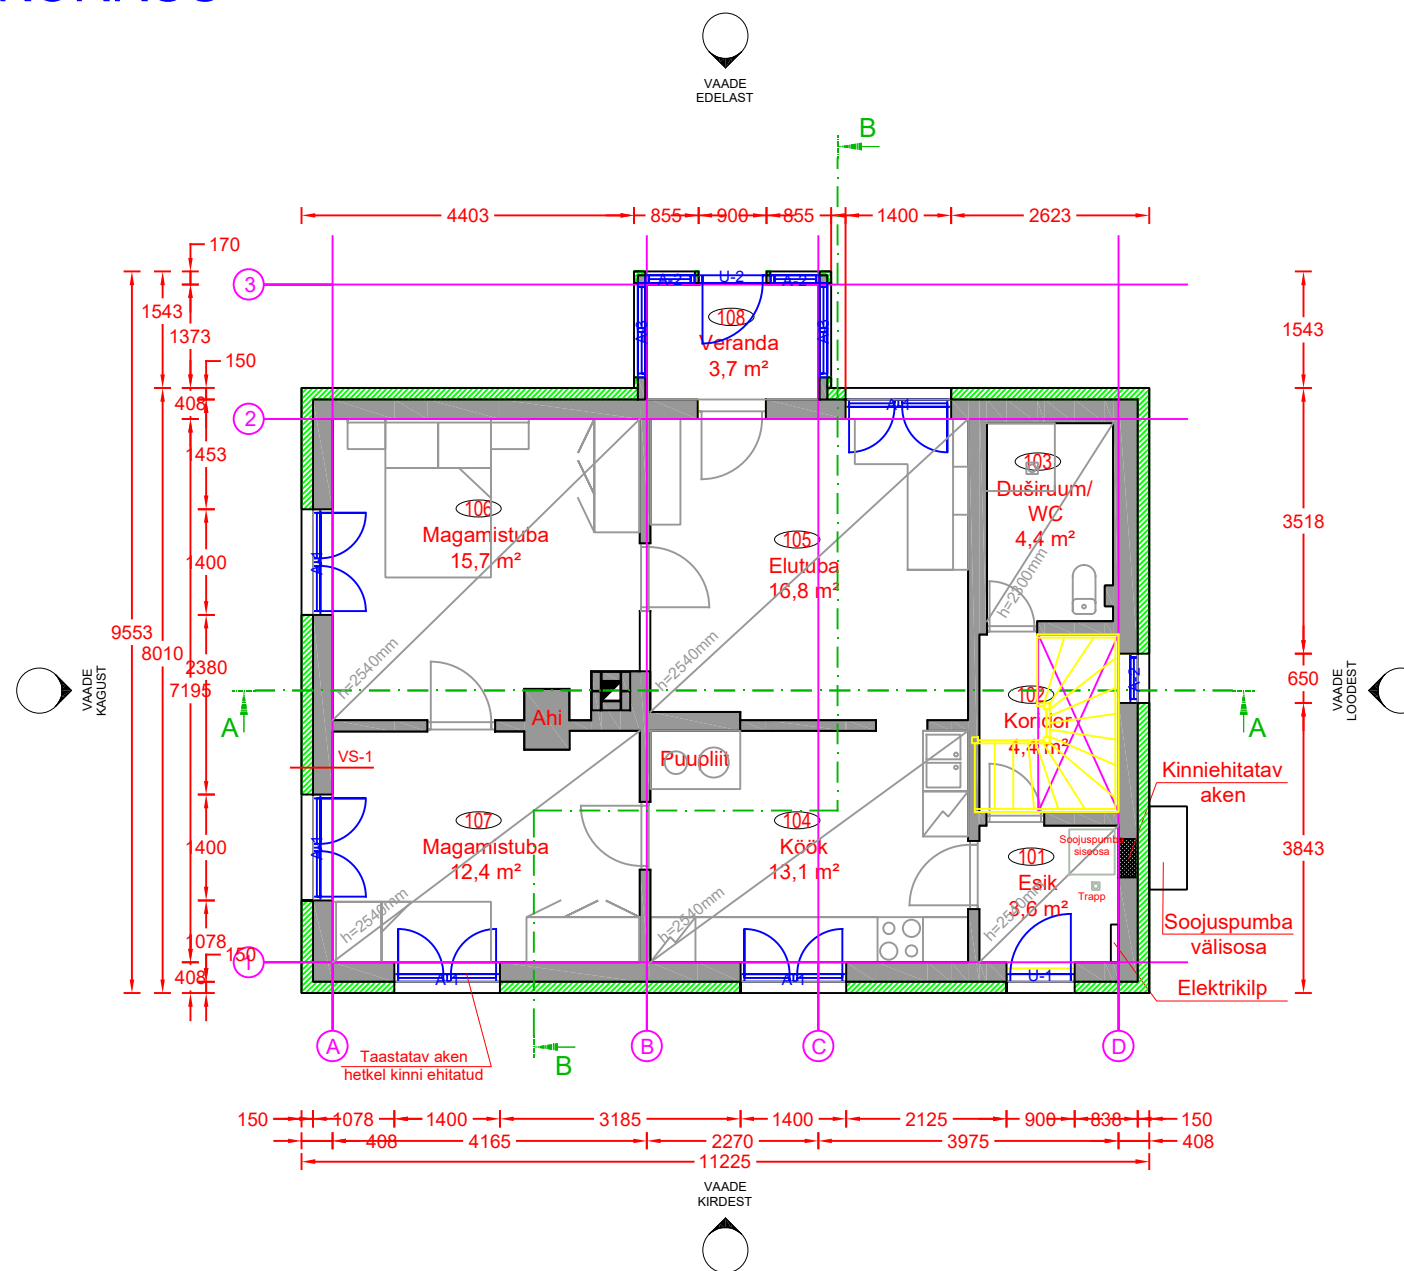

	Olemasolev konstruktsioon
	Projekteeritud konstruktsioon

I korruse ruumide spetsifikatsioon

Ruumi nr	Nimi	Pindala
101	Esik	3,6 m²
102	Koridor	4,4 m²
103	Duširuum/WC	4,4 m²
104	Köök	13,1 m²
105	Elutuba	16,8 m²
106	Magamistuba	15,7 m²
107	Magamistuba	12,4 m²
108	Veranda	3,7 m²
KOKKU 1.KORRUS		74,1 m²

Frontier
CONSTRUCTION CONSULTING

Frontier Construction Consulting OÜ
Reg.nr. 12711657
Tiiva 19/1, 13426 Tallinn

+372 55 652 430
info@frontier.ee
www.frontier.ee

Töö nr 3070	Tähis AR-05-01	Kuupäev 24.01.2019	Staadium Eelprojekt	Möötkava M 1:100
Tellija Taavi Hinnosaar		/allkirjastatud digitaalselt/	Joonise nimetus I KORRUSE PLAAN	
Projekteerija Sten Suurmäe		/allkirjastatud digitaalselt/	Objekti nimi ja asukoht Eramu, Tuule, Loo küla, Jõelähtme vald, Harju maakond	
Vastutav spetsialist Ever Haabmets		/allkirjastatud digitaalselt/		